


Передняя стенка
(Вид со стороны монтажа)

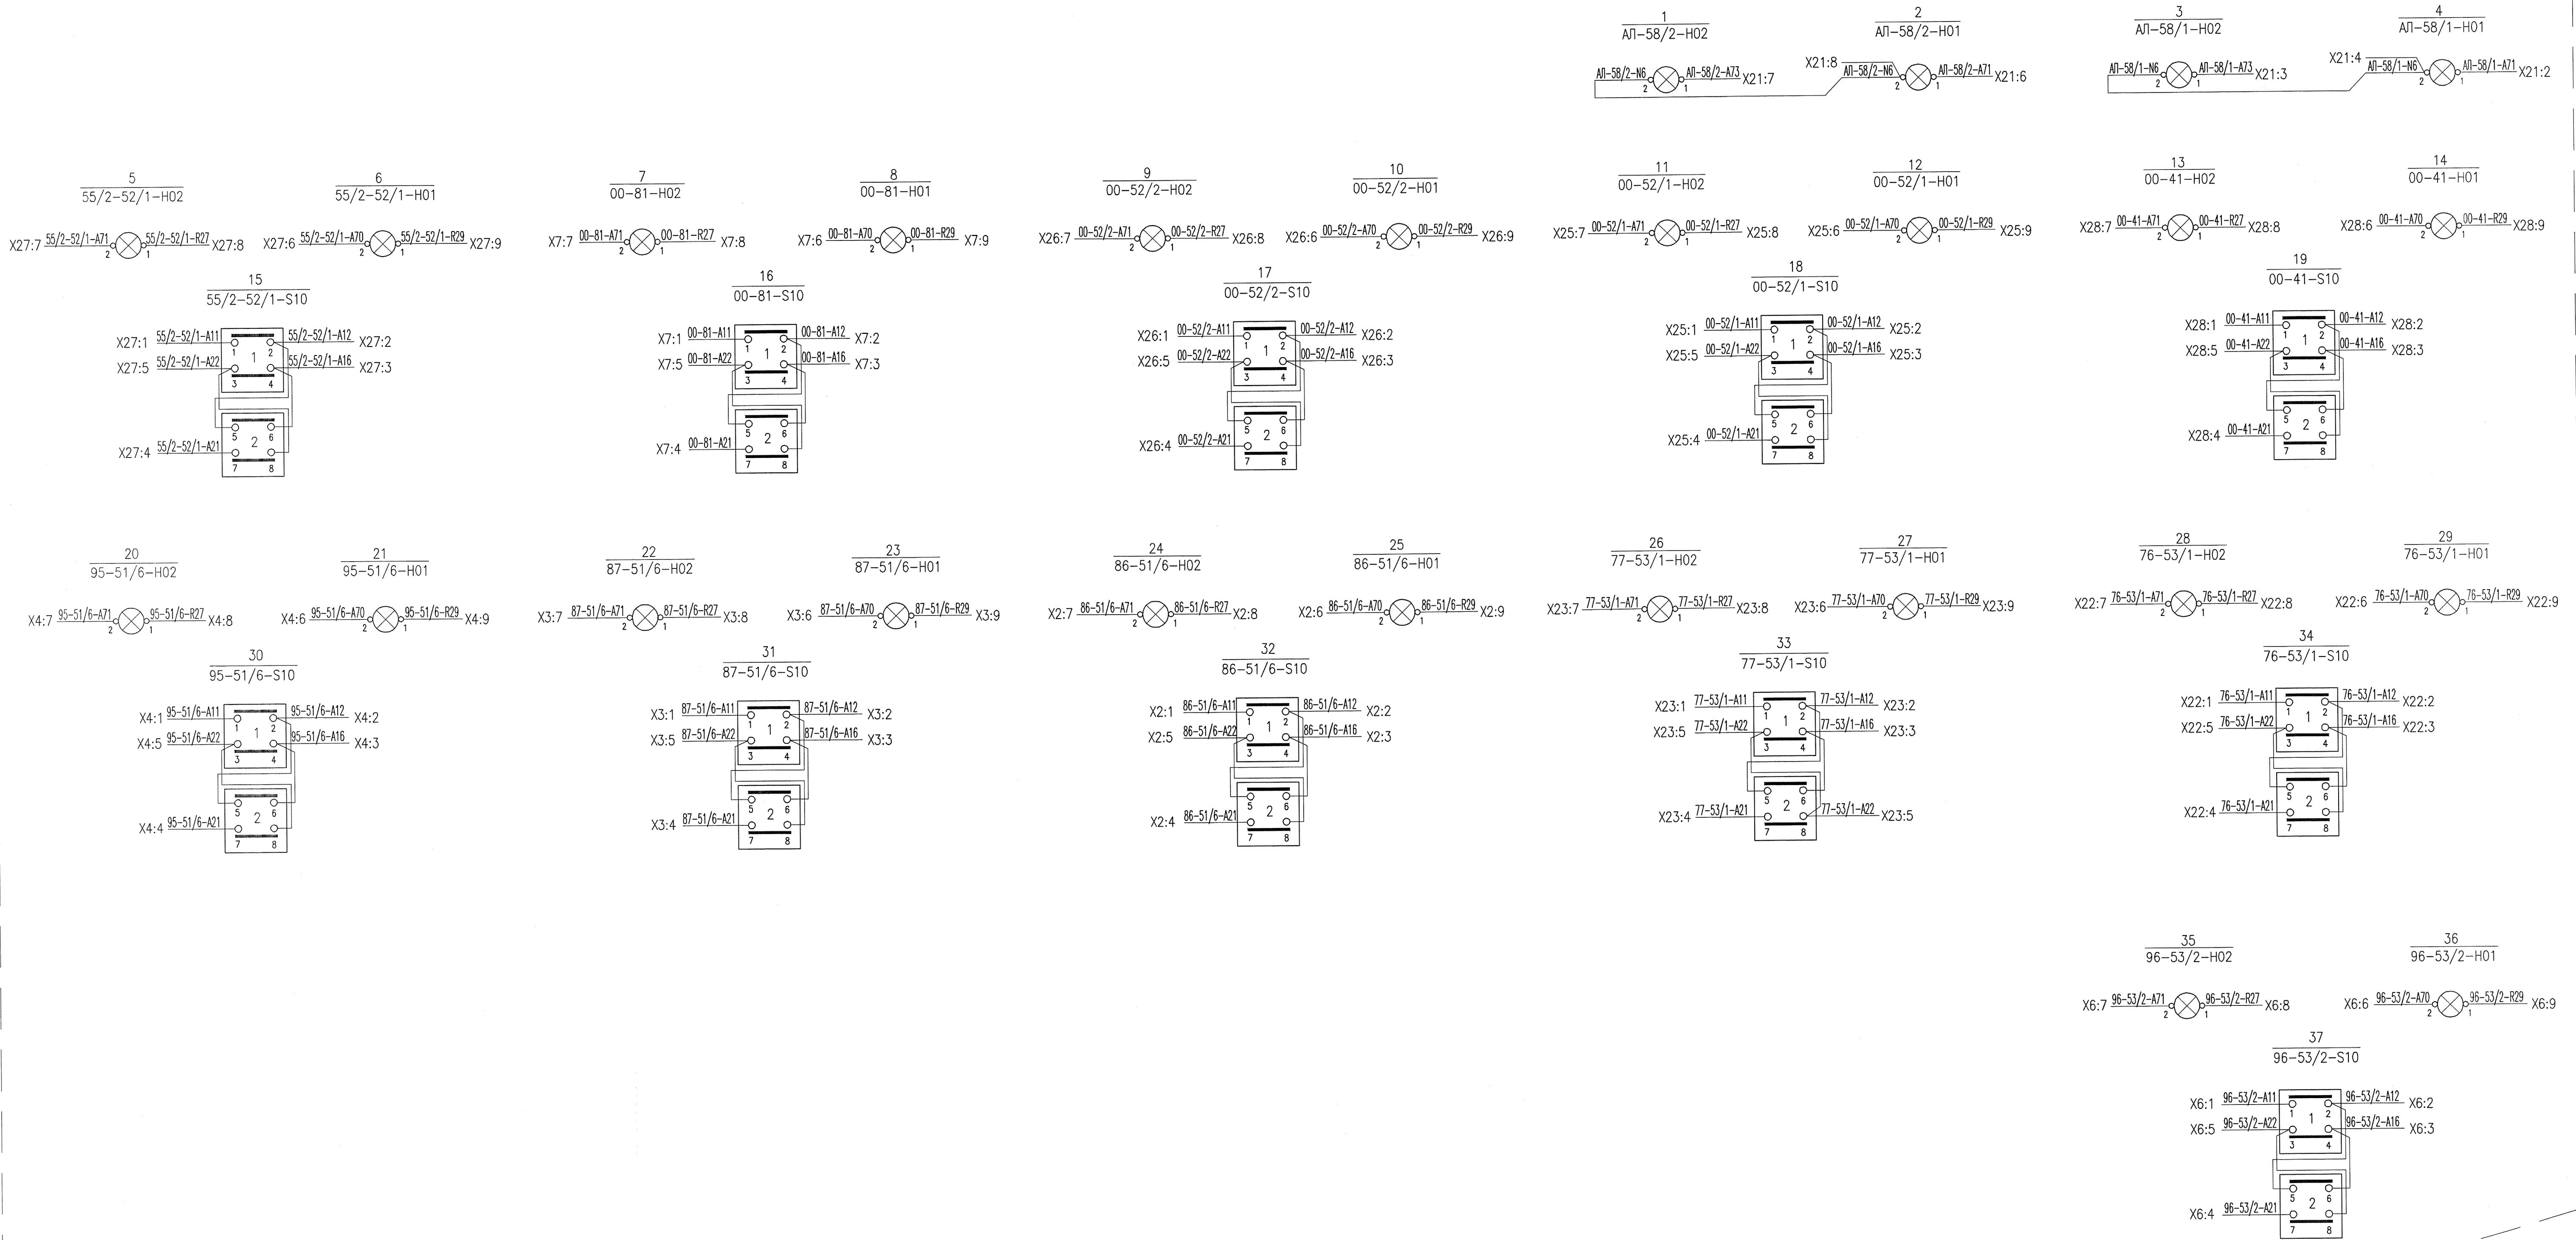

- 1 Монтаж выполнить проводом ПуГВ сеч.1.5 мм² ТУ 16-705.501-2010
- 2 Весь монтаж выполнить в соответствии с действующими ПУЭ и СНиП 3.05.06-85
- 3 Шкаф заземлить согласно требованиям ПУЭ и ПТЭ

Файл: 1252-1187.P3-2901.53.21100-ЭМ2.ТЭН2.4-ШУТ4_34=00.dwg

1252-1187.P3-2901.53.21100-ЭМ2.ТЭН2.4-ШУТ4 34				Листер.	Масса	Масштаб
Шкаф управления ШУТ4				И		
Схема электрическая соединений				Лист 1	Листов 4	
Изм.	Лист	№ док.	Полн.	Дата	ОАО "Атомэнергоспроект" ВПФ Волгоград 2014	
Разраб.	2	Лютников	Лютников	14.08		
Проверш		Дубак	Дубак	14.08		
Рук.пр.		Волков	Волков	14.08		
Т.контр.		Гуляев	Гуляев	14.08		
Н.контр.		Куценко	Куценко	14.08		
Утв.		Широкий	Широкий	14.08		

Формат А1