Левая боковая стенка

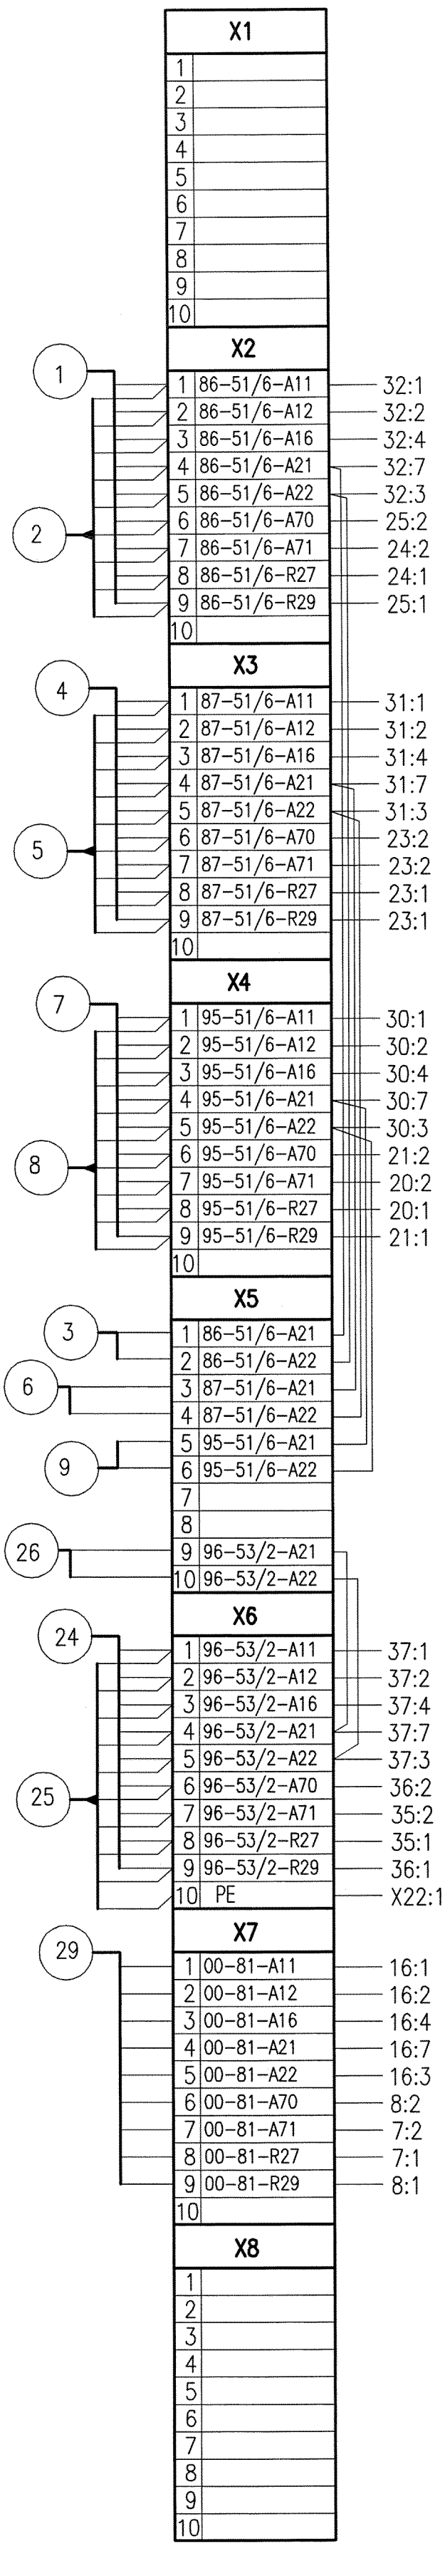

Инв. № подл	Подпись и дата	Взам. инв.№	Инв. № дубл.	Подпись и дата
11811/ВПФ	18.08.14			

Изм.	Лист	№ докум.	Подп.	Дата	1252-1187.РЗ-2901.53.21100-ЭМ2.ТЗН2.4-ШУТ4 ЭЗ	Лист 2

Формат А4х3