
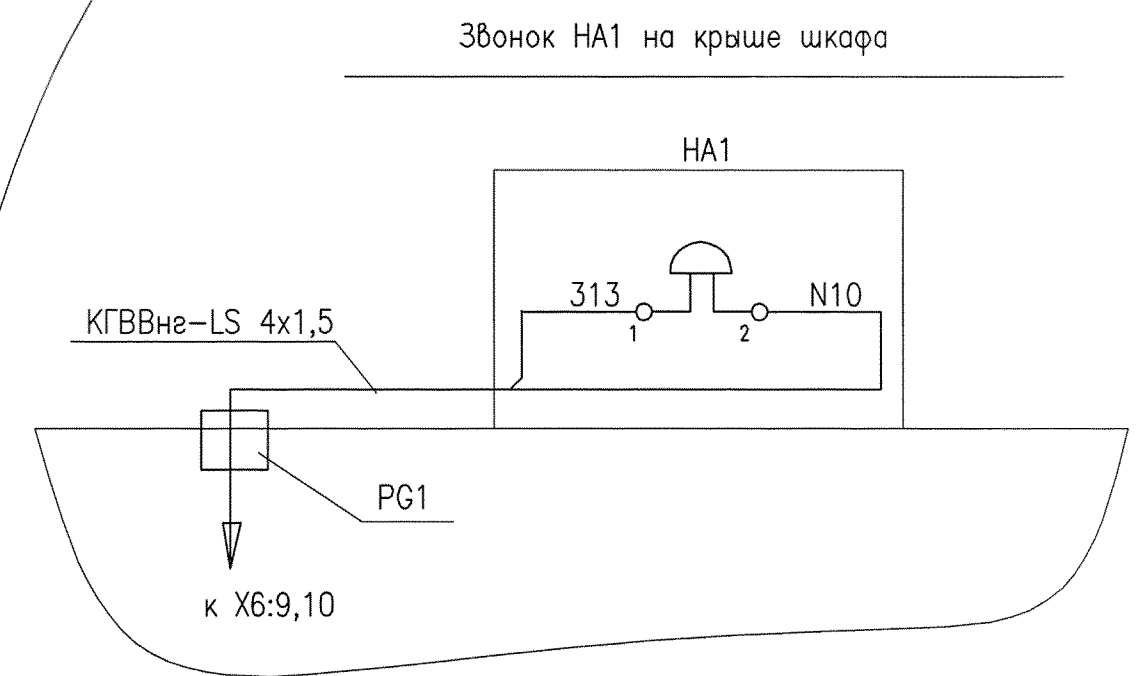


Левая боковая стенка

(Вид со стороны монтажа)

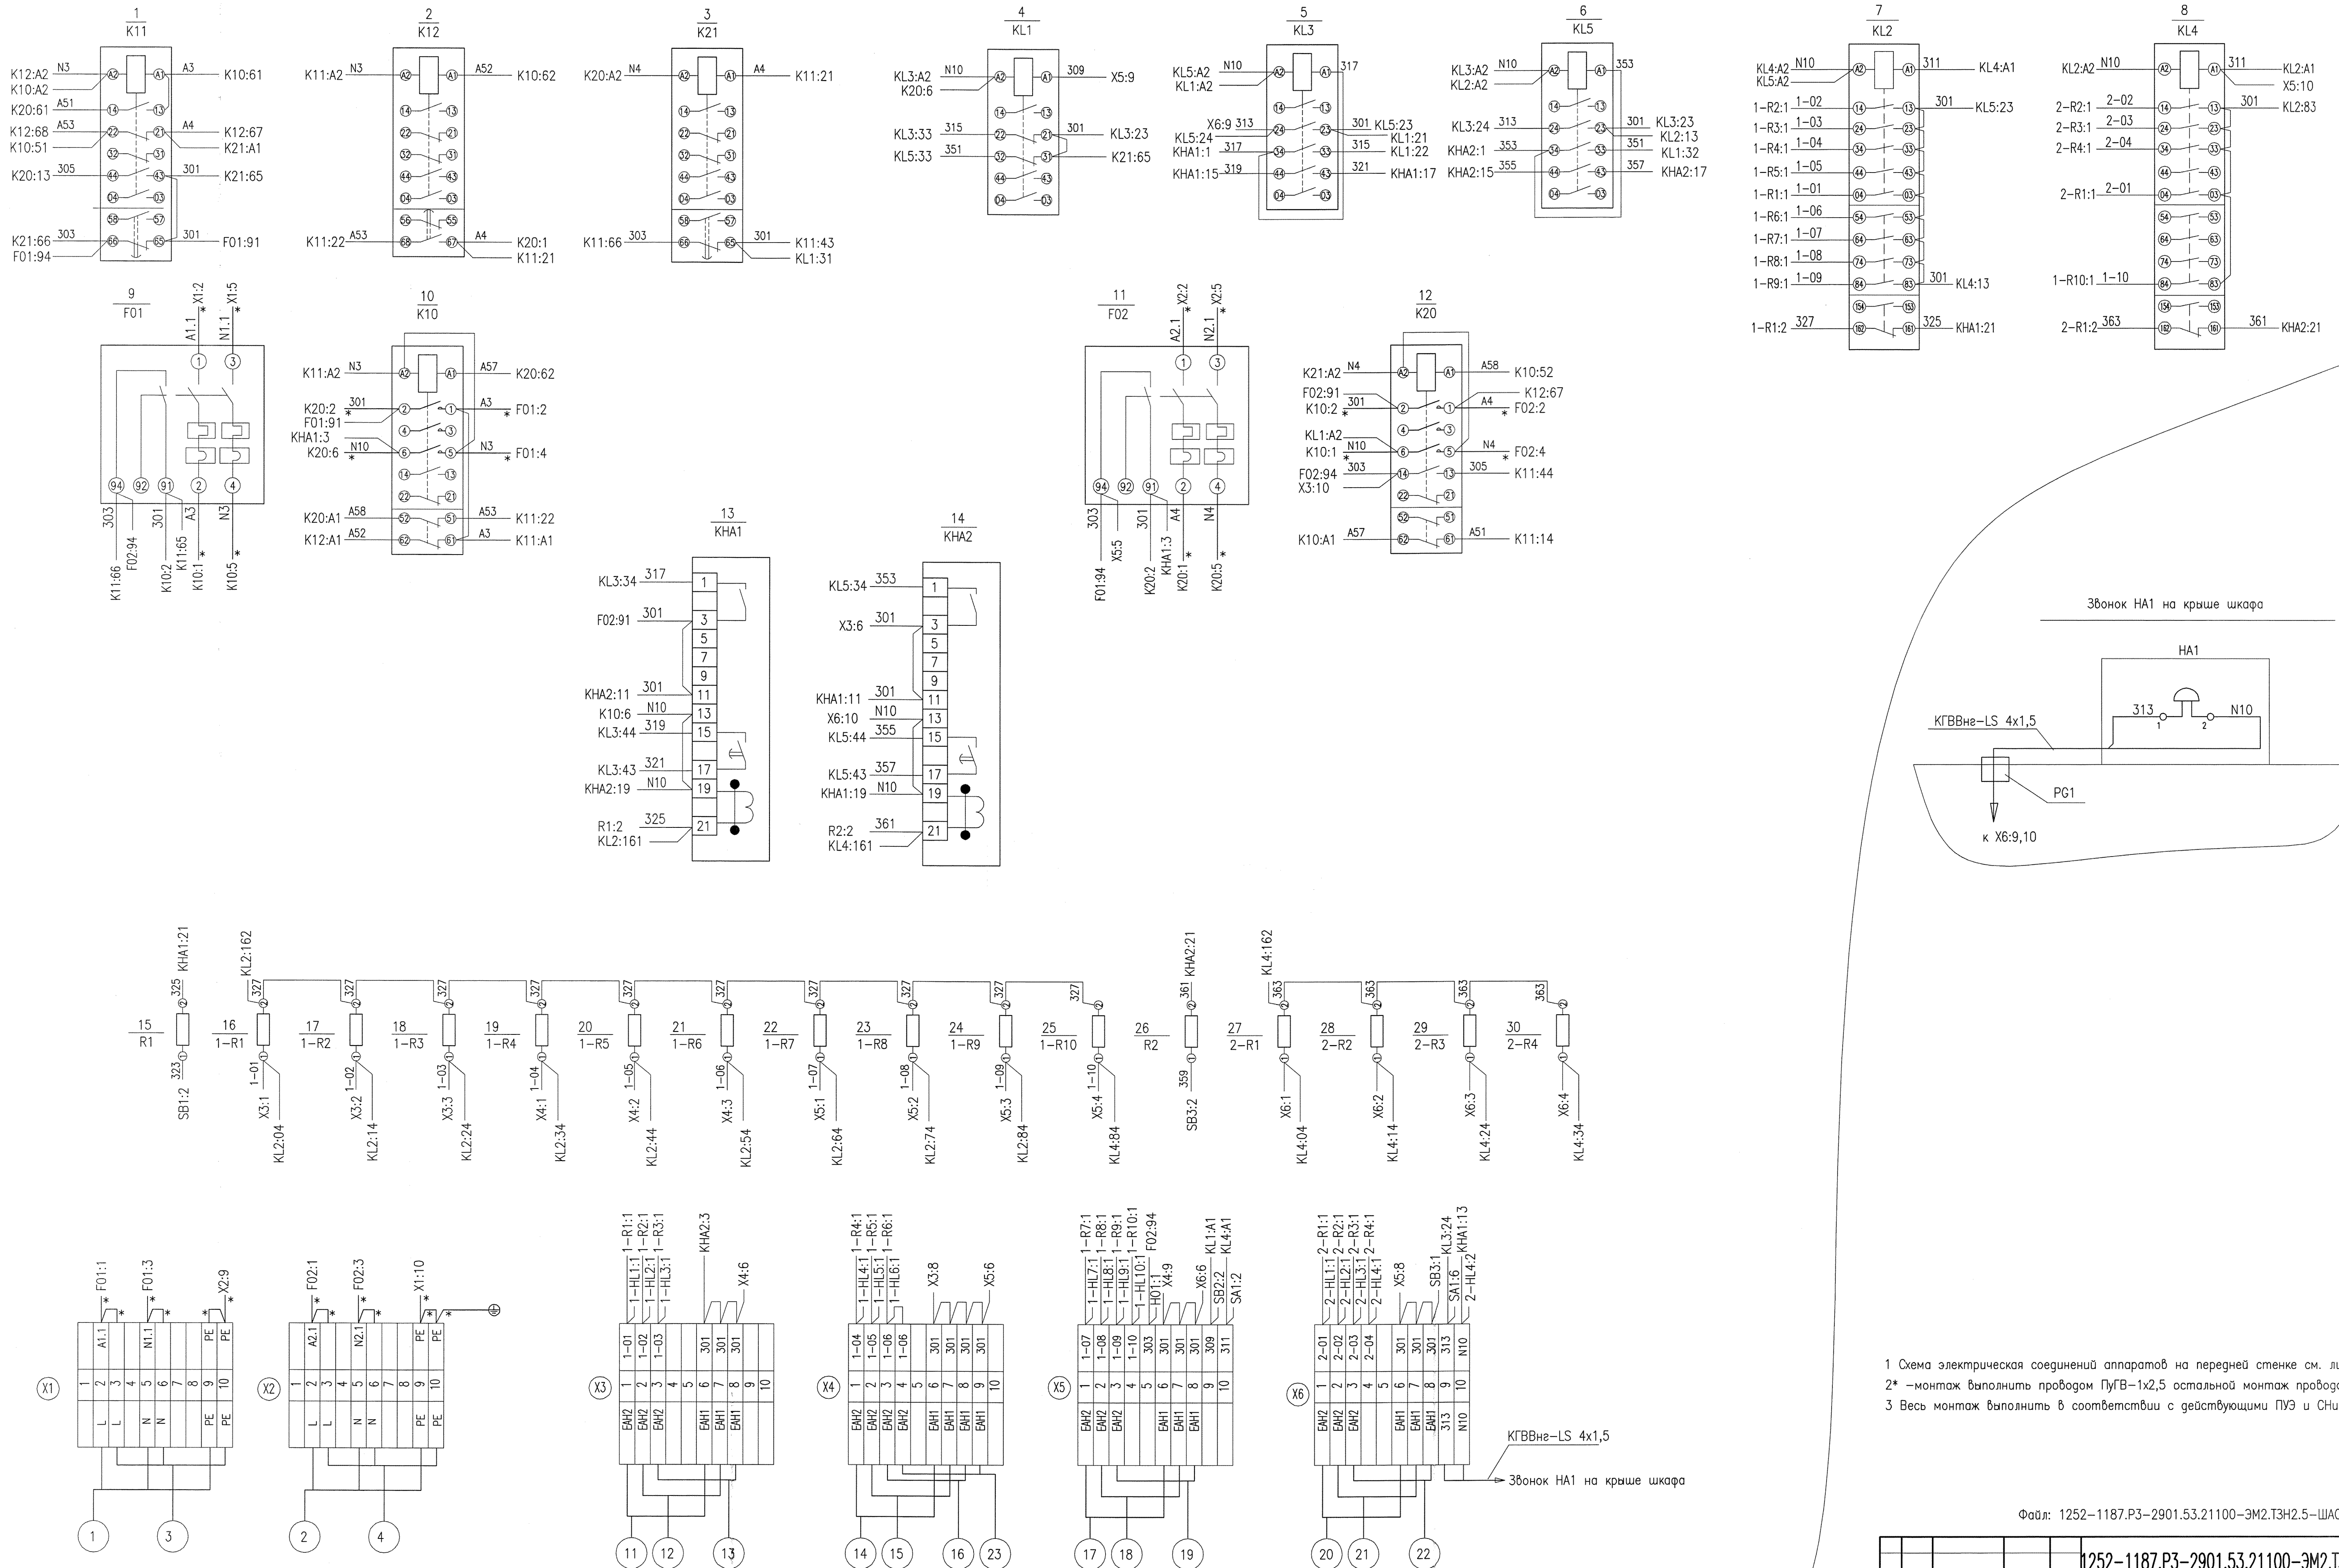

- 1 Схема электрическая соединений аппаратов на передней стенке см. лист 2
- 2\* -монтаж выполнить проводом ПУГВ-1х2,5 остальной монтаж проводом ПУГВ 1х1,5
- 3 Весь монтаж выполнять в соответствии с действующими ПУЭ и СНиП 3.05.06-85

Файл: 1252-1187.P3-2901.53.21100-ЭМ2.ТЗН2.5-ШАС1\_34=00.dwg

					1252-1187.P3-2901.53.21100-ЭМ2.ТЗН2.5-ШАС1 34							
					Шкаф управления ШАС1 Схема электрическая соединений				Литер.	Масса	Масштаб	
Изм.	Лист	№ докум.	Подп.	Дата					и			
Разраб.	Юдин	10/04	14/05	14/05								
Проб.	Дубак	10/04	14/05	14/05								
Рук. пр.	Волов	10/04	14/05	14/05								
Т.контр.	Гуляев	10/04	14/05	14/05					Лист 1	Листов 3		
Н.контр.	Куценко	10/04	14/05	14/05					ОАО "Атомэнергоспроект"			
Утв.	Широкий	10/04	14/05	14/05					ВГП Воловоград 2014			
											Формат А1	

Таблицу подключения внешних кабелей смотри лист 3