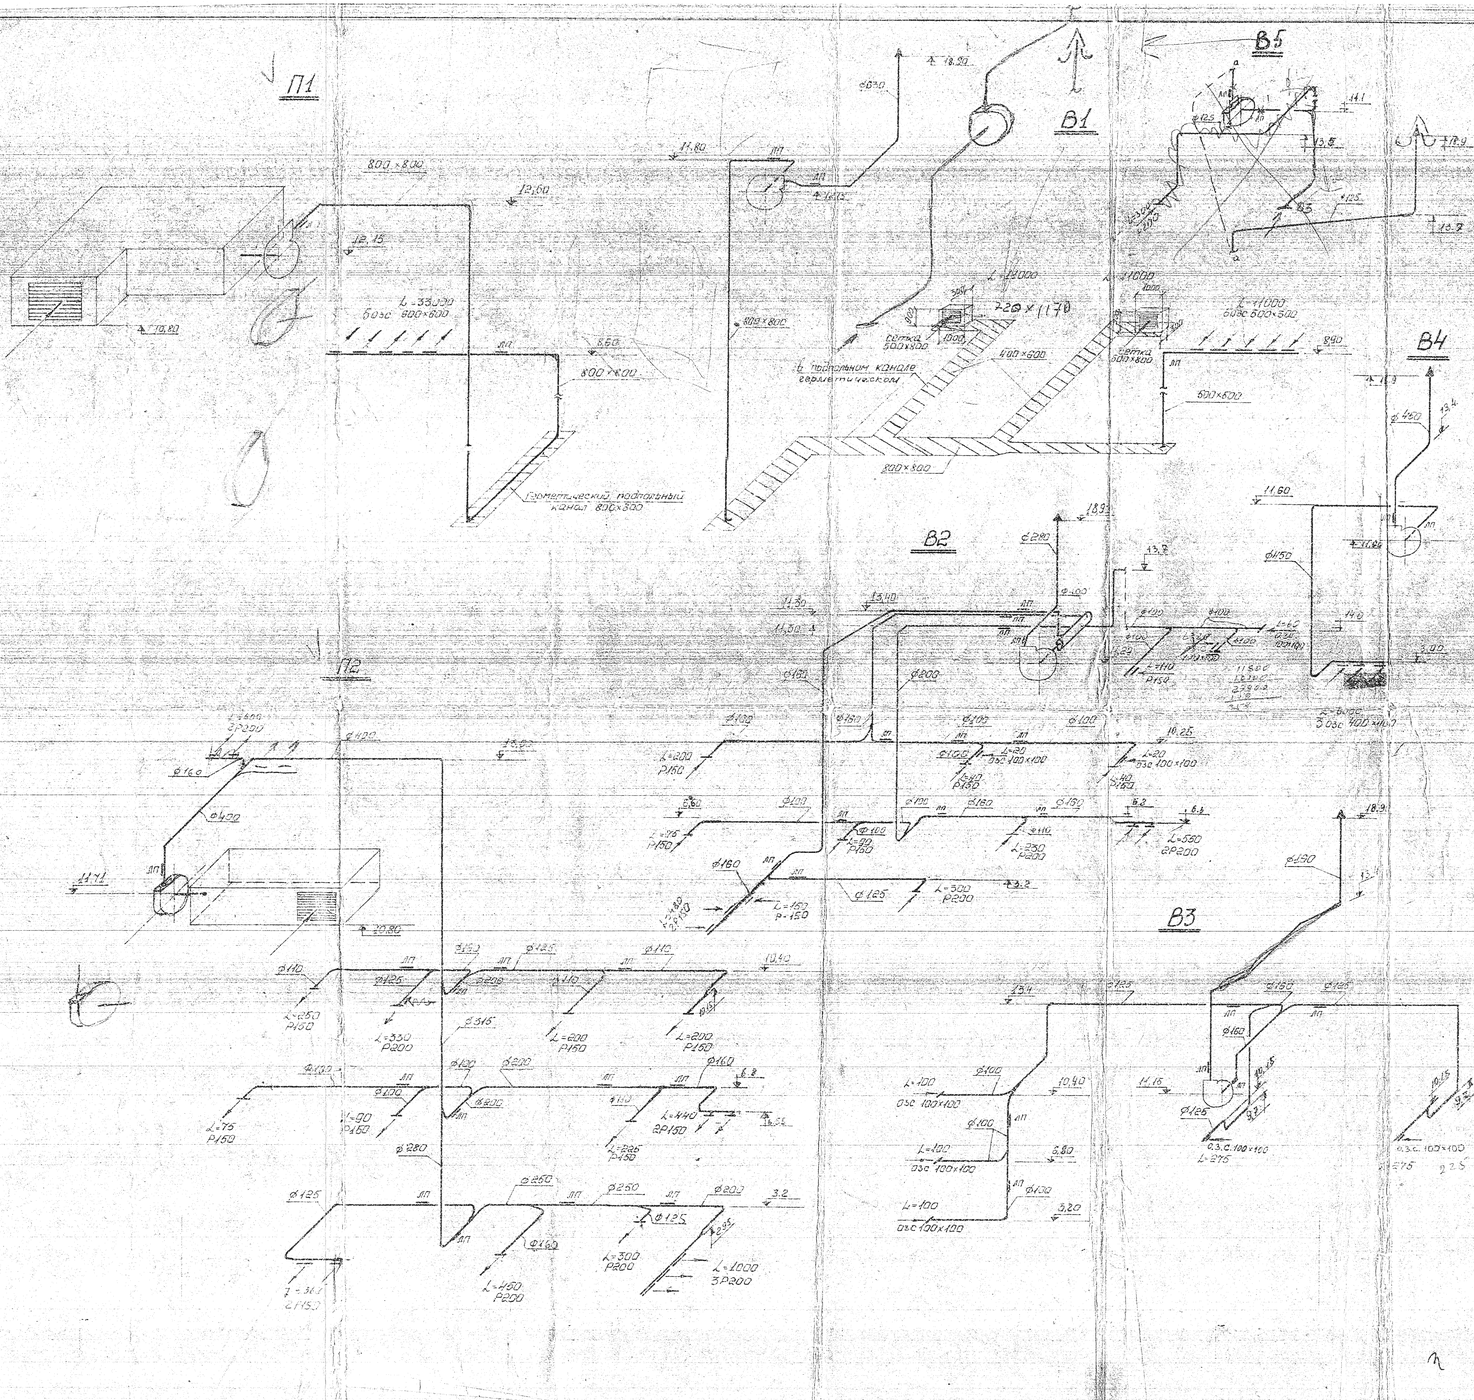

П1
П2
В1
В2
В3
В4
В5
800×800
L=33300
600×600
Герметический подпольный канал 800×330
L=11000
600×600
L=11000
500×500
в подпольном канале герметическом
Сетка 500×500
Сетка 800×800
800×800
600×600
800×800
L=200 Р150
L=350 Р200
L=600 Р150
L=200 Р150
L=75 Р150
L=440 Р150
L=225 Р150
L=450 Р200
L=300 Р200
3 Р300
L=100 Р150
L=100 Р150
L=100 Р150
L=200 Р150
L=275
L=160 Р150
L=200 Р150
L=275
L=100 Р150
L=100 Р150
L=100