

# План на отм. 0.00

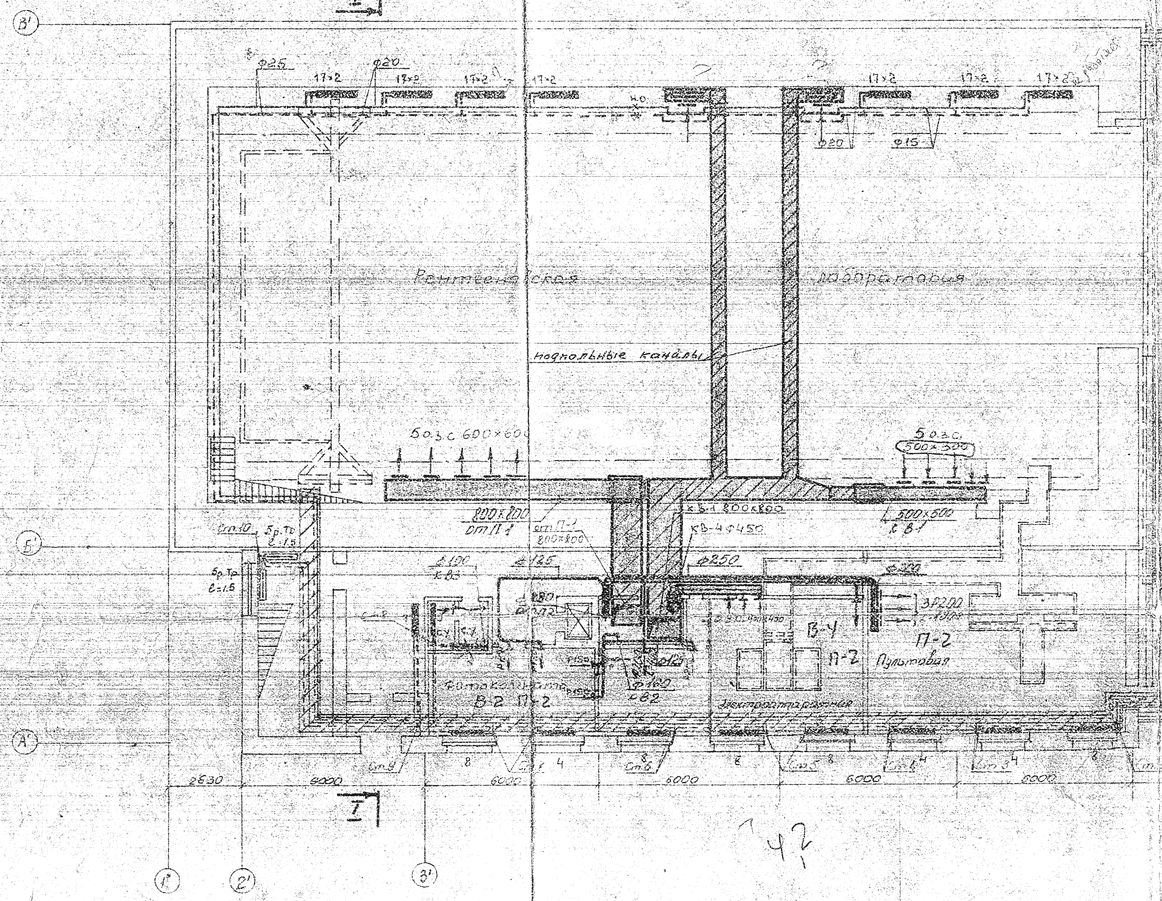


# План на отм. 10.80

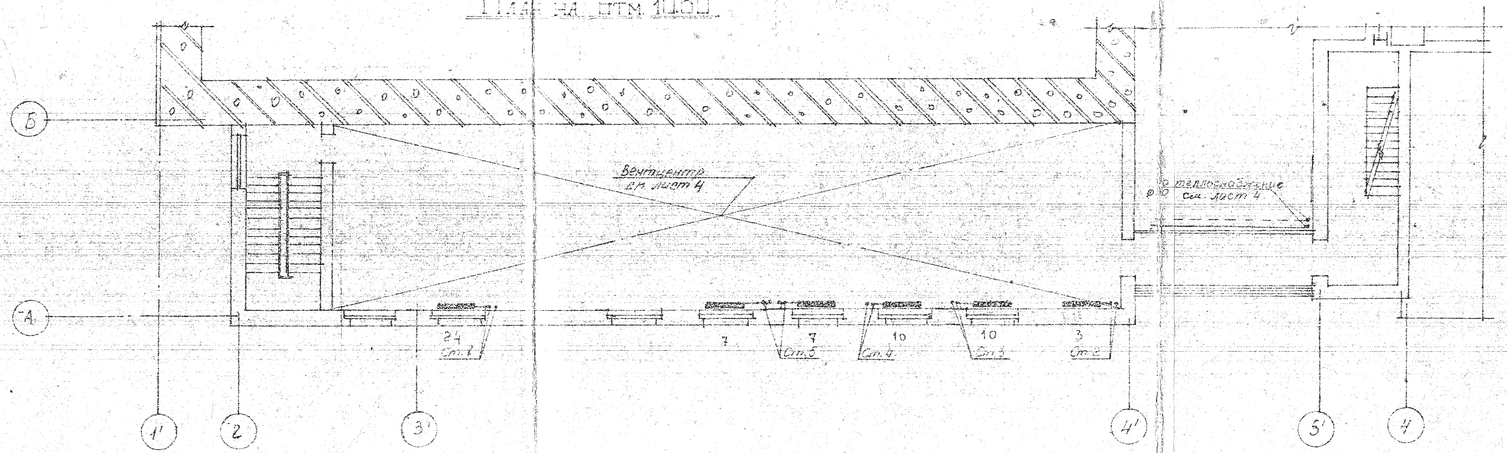


# Разрез I-I

