


ПЛАН НА ОТМ. +6,600 (1:100)

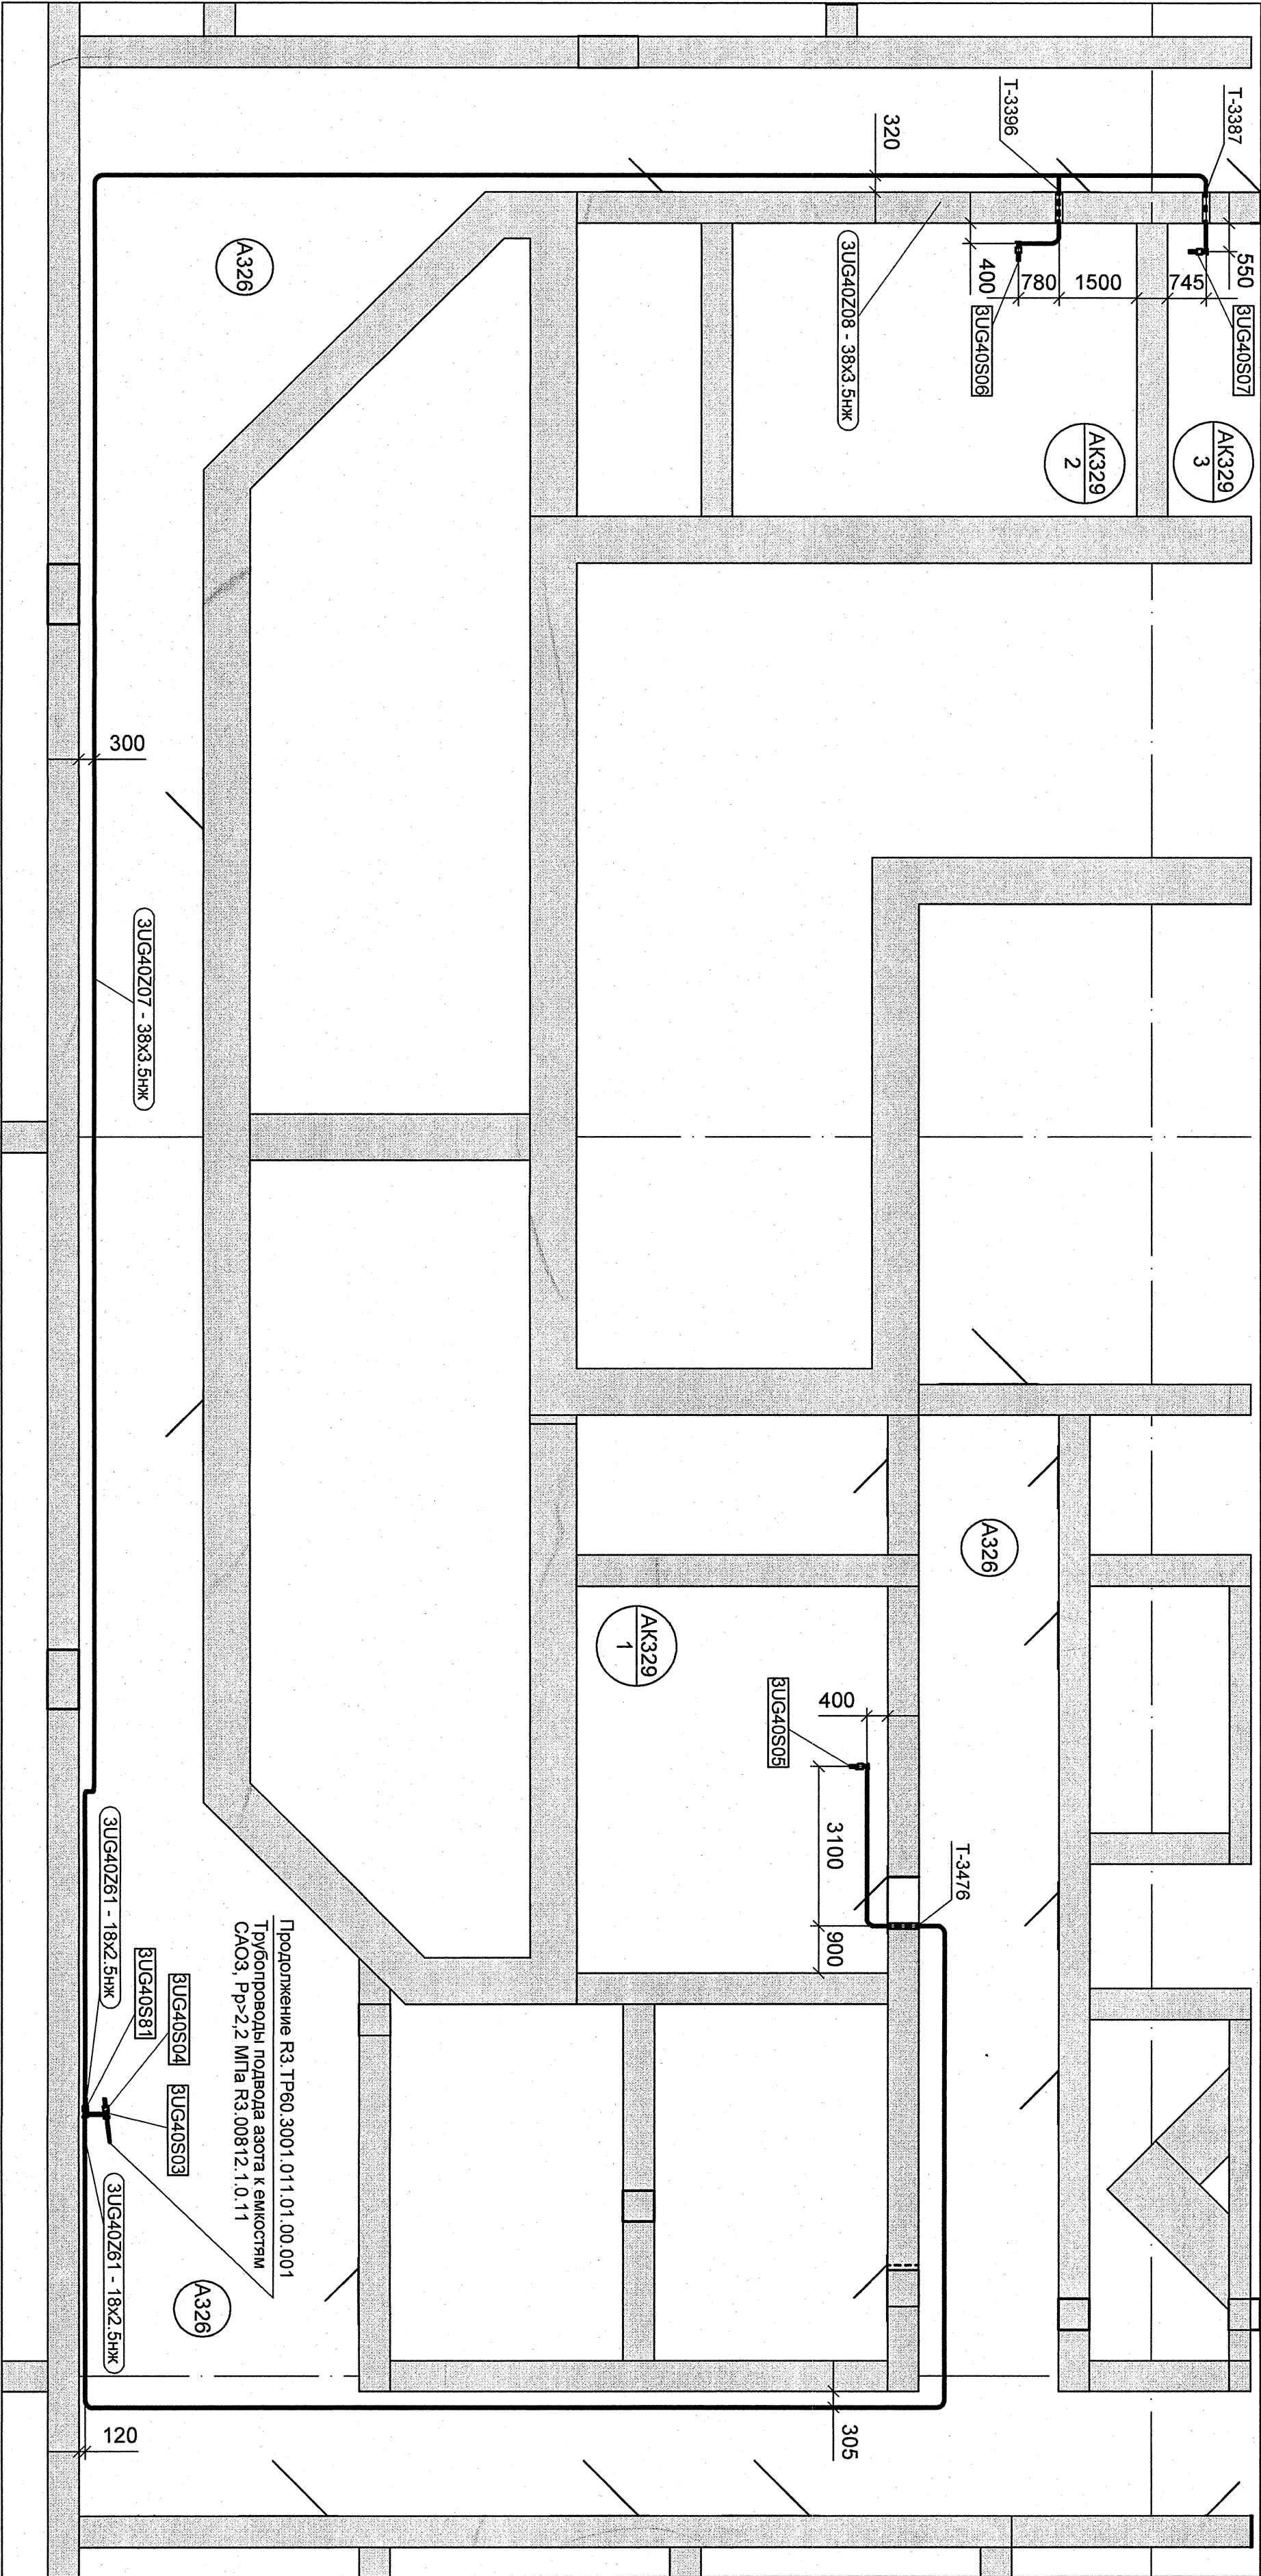

ДОПОЛНИТЕЛЬНЫЕ ПОДПИСИ				ДОПОЛНИТЕЛЬНЫЕ ПОДПИСИ			
Инв. N подл.	Подп. и дата	Взам. инв. N					
R3.07593.1.0.11	11.02.11						

Изм.	Кол.уч.	Лист	№ док.	Подпись	Дата
Иж.Зк.	Кузнецов	10/12	10/12	10/12	10/12
Проект. инж.	Мух	10/12	10/12	10/12	10/12
Проект. инж.	Варенцова	12/12	12/12	12/12	12/12
Ин.р.	Грибов	12/12	12/12	12/12	12/12
И.контр.	Красноворов	10/12	10/12	10/12	10/12

АРХИВНЫЙ
ЭКЗЕМПЛЯР

Инв. № подл. R3.07593.1.0.11
Лист 3

R3.UG40.3009.011.02.00.001

РОСТОВСКАЯ АЭС БЛОК 3

Реакторное отделение
Негерметичная часть
Трубопроводы азота к пом. АК329/1, 2, 3
РР-2,2 МПа

Стация

Лист

Листов

План на отм. +6,600

ОАО "НИАЭП"
2013