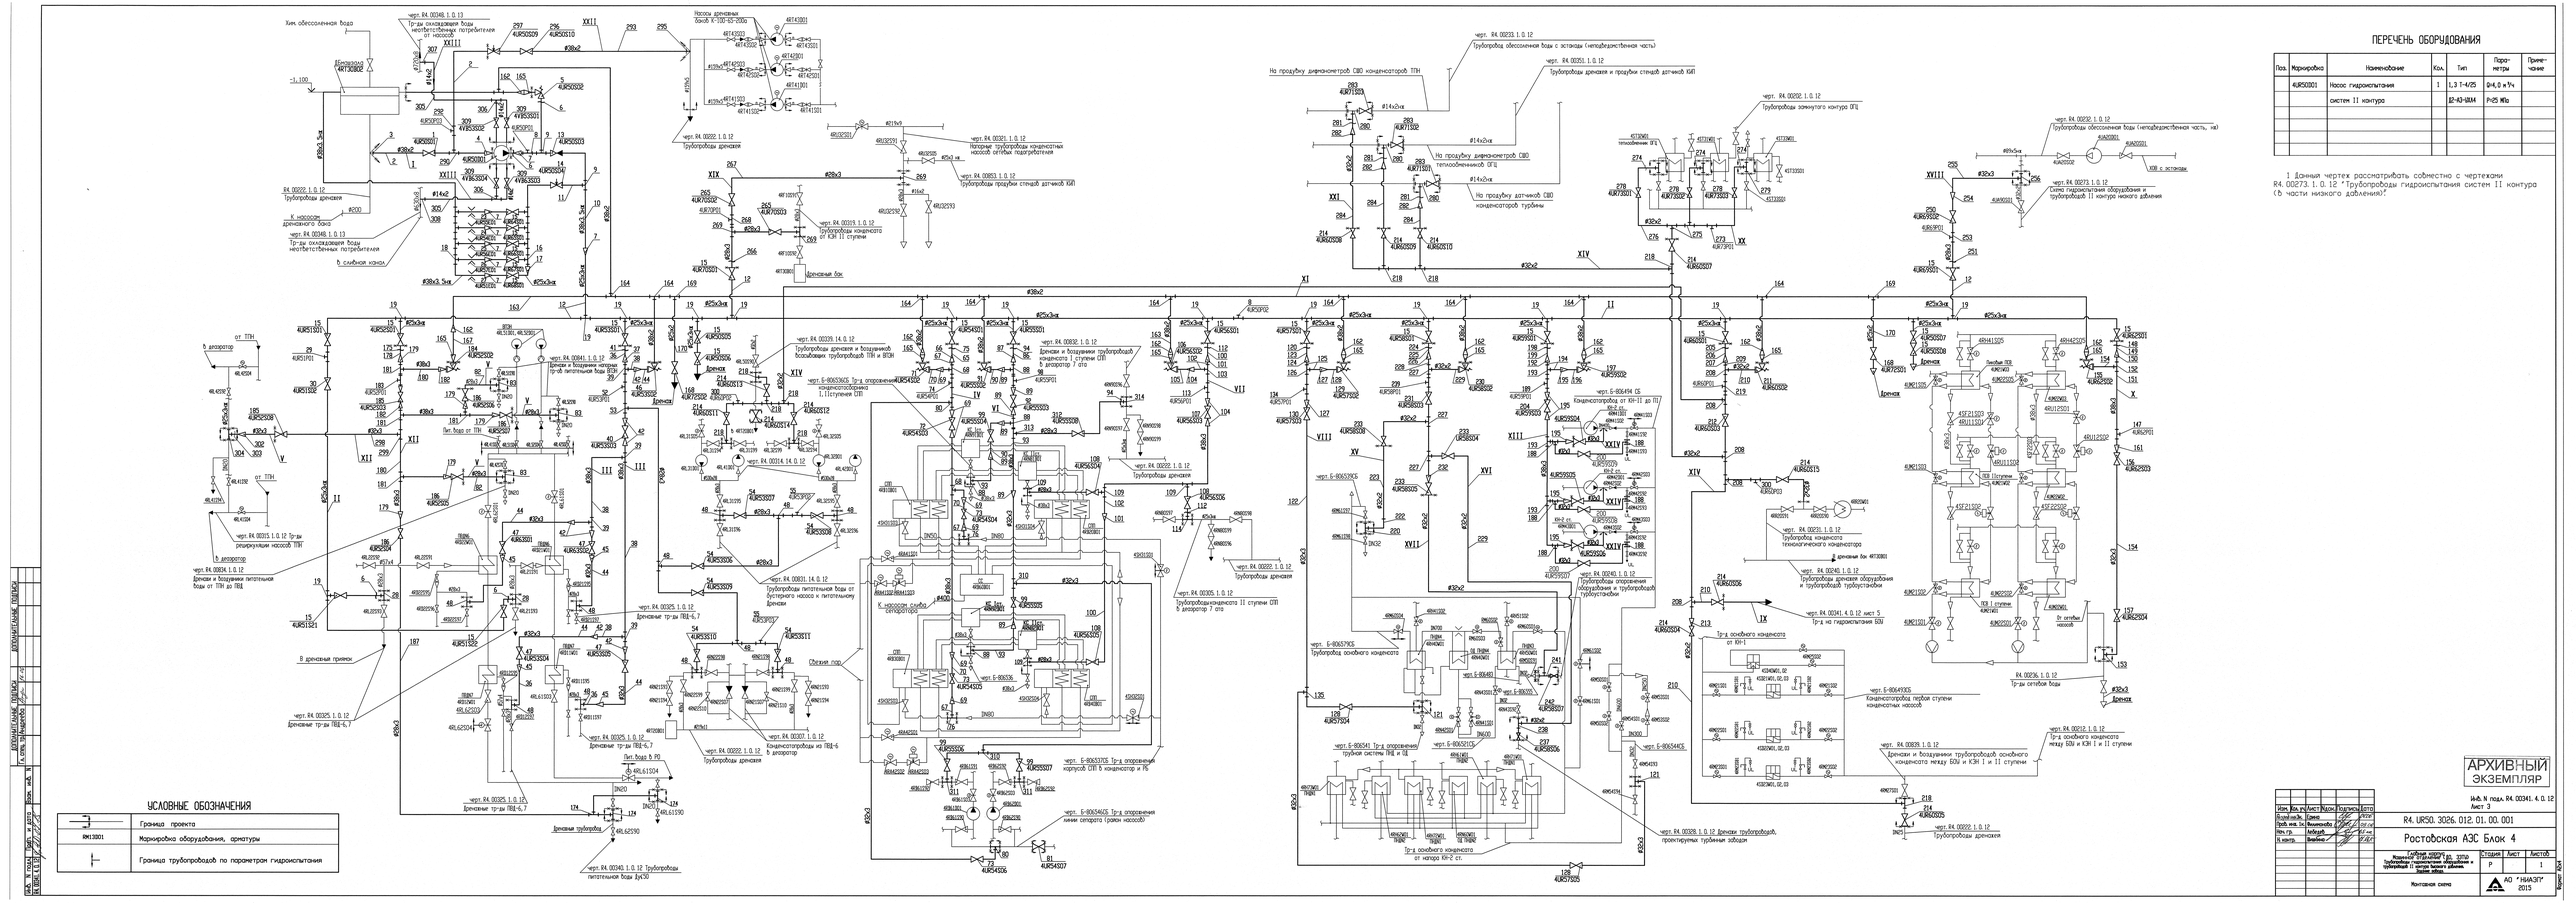
Хим. обессоленная вода
Насосы дренажные Хоз-ов К-100-65-200Б
Трубопроводы дренажей
Трубопроводы конденсата от КЭН II ступени
Трубопроводы продувки стенда датчиков КБИ
Дренажный бак
Трубопроводы дренажей и воздушников трубопроводов ТПН и ВПЭН
Трубопроводы дренажей и воздушников конденсатопровода 1,2 ступеней СПП
Дренажи и воздушники трубопроводов конденсата 1 ступени СПП в деаэратор 7 ата
Трубопроводы питательной воды от бустерного насоса к питательному
Дренажи и воздушники питательных вод от ТПН до ПВД
Дренажи и воздушники напорных трубопроводов сетевых подогревателей
Трубопроводы конденсатопровода конденсата II ступени СПП в деаэратор 7 ата
Трубопроводы основного конденсата
Трубопроводы дренажей
Трубопроводы обессоленной воды с эстакады (четвёрка)
Трубопроводы дренажей и продувки стенда датчиков КБИ
Трубопроводы дренажей
Трубопроводы обессоленной воды (четвёрка)
Трубопроводы замкнутого контура ОПЦ
Трубопроводы гидроиспытания оборудования и трубопроводов II контура низкого давления
Трубопроводы дренажей
Трубопроводы дренажей оборудования и трубопроводов турбостройки
Трубопроводы дренажей оборудования и трубопроводов II ступени
Трубопроводы дренажей оборудования и трубопроводов турбостройки
Трубопроводы основного конденсата от КЭН I
Трубопроводы дренажей оборудования и трубопроводов II ступени
Трубопроводы дренажей оборудования и трубопроводов турбостройки
Трубопроводы дренажей
Трубопроводы дренажей
Трубопроводы дренажей