Восстановлен с копии Заказчика
Верно Тильков 17.07.2012

Разрез 2–2

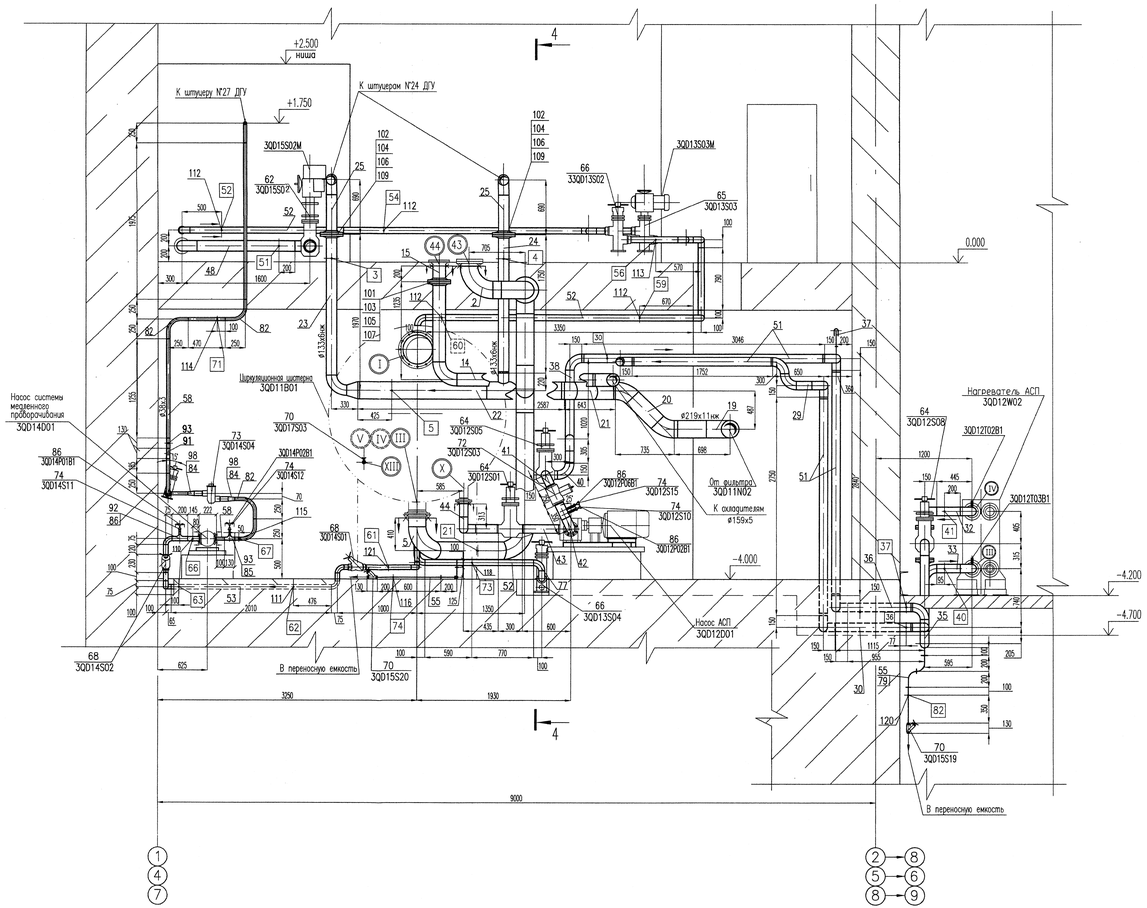

Разрез 3–3

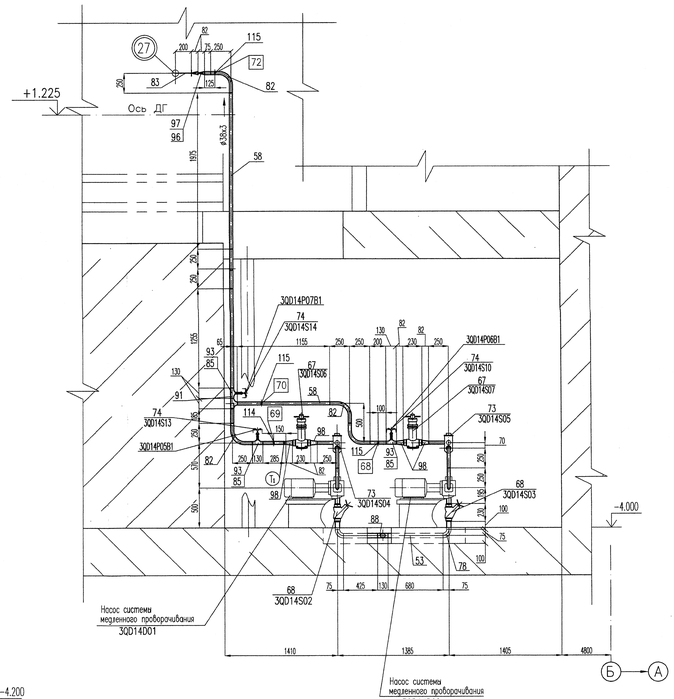

Вид Б

(Насос системы медленного проворачивания 3QD14D02)

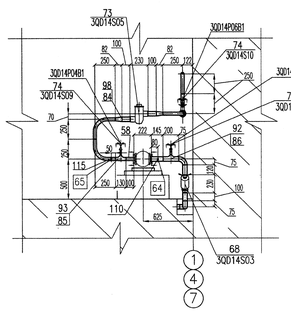

Разрез 4–4

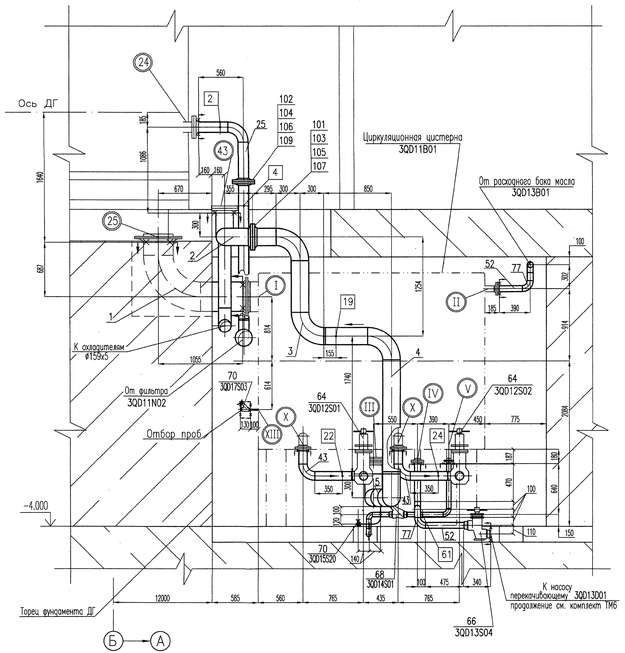

АРХИВНЫЙ ЭКЗЕМПЛЯР

								09062-26-00-ТМ5 40842с/о	
5	-	зам	251-12					Ростовская АЭС Энергоблок N 3	
Изм.	Кол.уч.	Лист	№ док.	Подпись	Дата				
								РДЭС. Ячейки N 1, 2, 3.	Стадия: Р; Лист: 5; Листов:
Утвердил		Анисимов			07.09				
Н.контр.		Брежно			07.09			Монтажно-сборочный чертеж. Разрез 2–2, 3–3, 4–4. Вид Б.	ЗАО "Сельэнергопроект" Москва 2012
Проверил		Волкомазова			07.09				
Разраб.		Кормакин			06.09				
Подпись ответственного:									

Инв.№ подл. | Подпись и дата | Взам. инв.№

File09062-26-00-ТМ5-05_изм.5