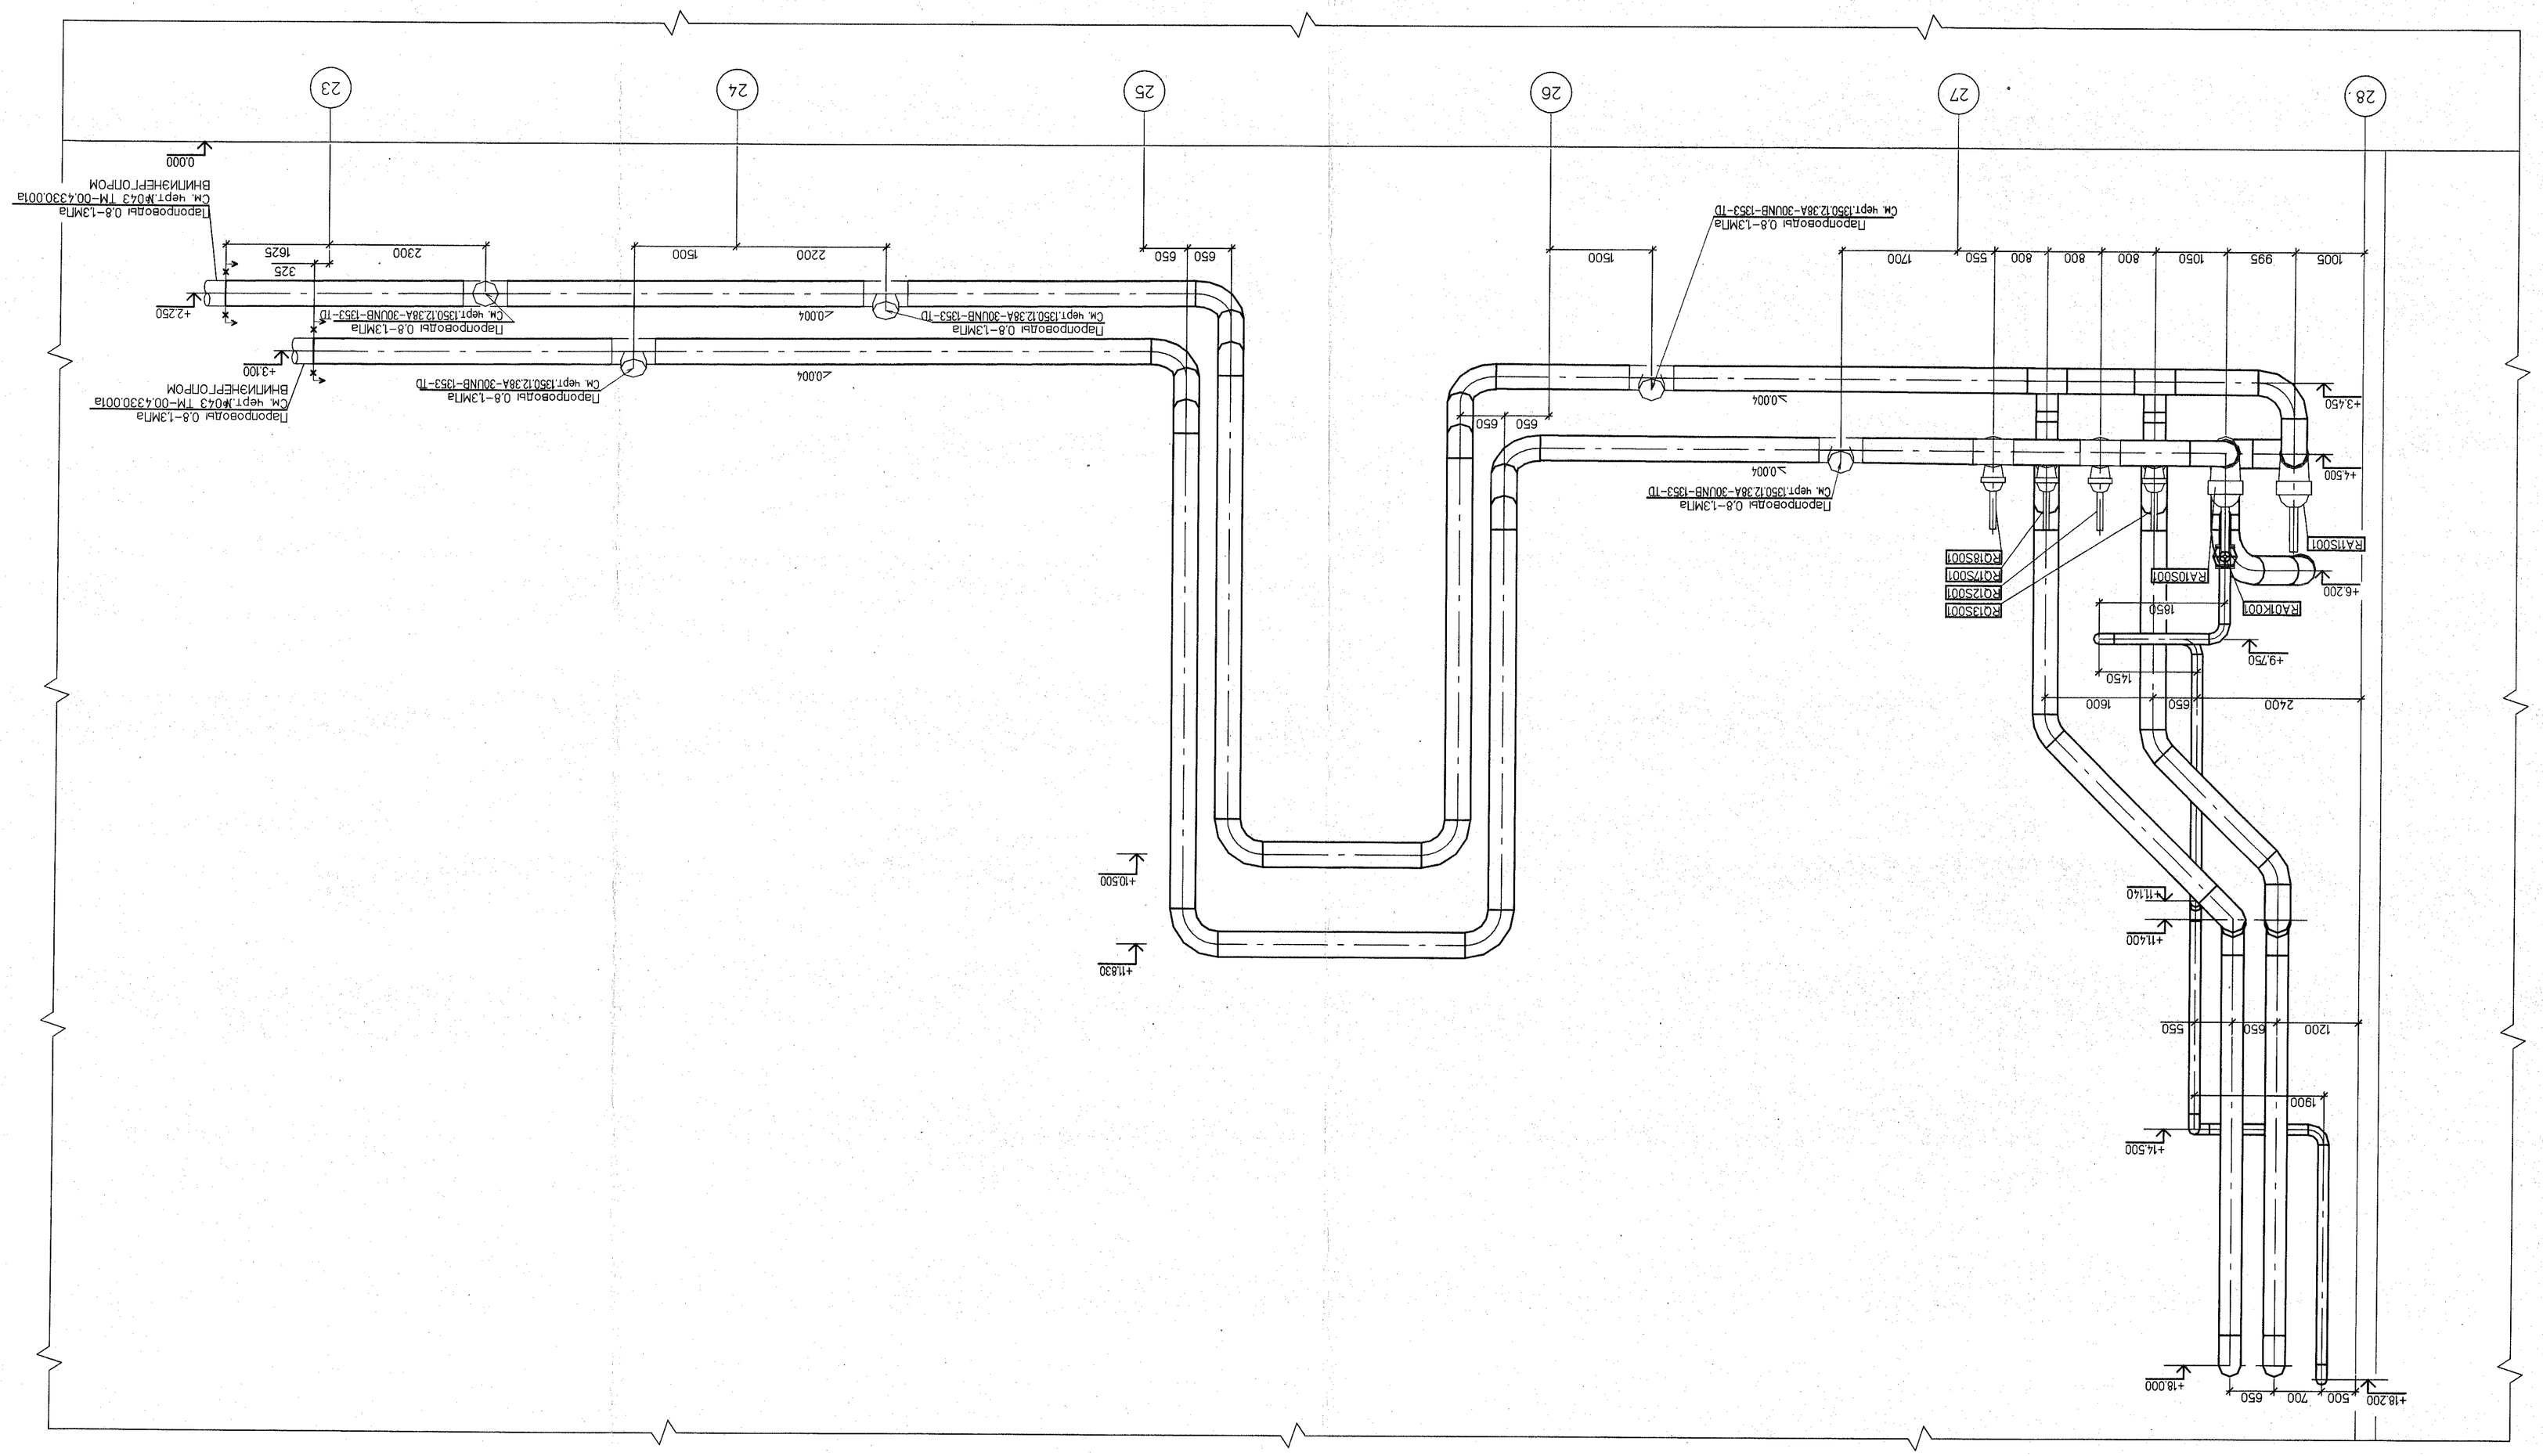

Инв. № подл.	Подпись и дата	Взам. инв. №
83542		

Изм.	Кол.уч.	Лист	№док.	Подп.	Дата	1350.12.38А-30УНЛ-1601-ТД					
						Объекты III очереди строительства ЗАО СГК (ТЭЦ)					
Н. контр.		Мухеев				Трубопроводы машзала ББД в осях 15-26, рядах А-Б и внутристанционные трубопроводы.			Стадия	Лист	Листов
ГИП		Тарасенков							Р	4.1	
Нач. отдела		Борков				Паропроводы 1,3МПа в осях 23-28					
Проверил		Шкитлева							ОТКРЫТОЕ АКЦИОНЕРНОЕ ОБЩЕСТВО ТЮМЕНСКИЙ ПРОМСВЯЗЬНИПРОГРАММА		
Разработал		Пономарев				рядах А-Б, ВНД А					

Формат А1

Copied

Перенесено