

Инд. № подл.

Подп. и дата

Взам. инд. №

Инд. № дубл.

Подп. и дата

Справ. №

Перв. примен.
ЭДО.283.00.000

ЭДО.283.00.000 МЧ

Поз.	Обозначение	Наименование	Кол.	Приме- чание
4	ЭДО.283.00.003	Наконечник универсальный	2370	
5	ЭДО.283.00.004	Скоба	4 740	
6	ЭДО.283.00.005	Вкладыш	4 740	
7	ЭДО.283.00.006	Фиксатор проволоки	4 740	
		Стандартные изделия		
		Болты ГОСТ 7802-81		
8		М6х30.85.36.016	4 740	
9		М6х85.36.016	7110	
10		Гайка М6-6H.5.019 ГОСТ 5915-70	4 740	
11		Шайба А 6.02.3.05 ГОСТ 6958-78	7110	
		Прочие изделия		
12		Гайка антивандальная М6 арт. 9305	7110	
		Материалы		
13		Проволока 1-II, оцинкованная,		
		ГОСТ 3282-74	1480	м
14		Проволока 3-II, оцинкованная,		
		ГОСТ 3282-74	14800	м
15		АКЛ 600/62/5		
		ТУ 5284-001-38290963-2012	3700	м поз.

Поз.	Обозначение	Наименование	Кол.	Приме- чание
		Документация		
	ЭДО.283.00.000 МЧ	Монтажный чертёж		
	ЭДО.283.00.000 ПС	Паспорт		
		Сборочные единицы		
1	ЭДО.283.10.000	Панель	1184	
		Детали		
2	ЭДО.283.00.001	Опора	1185	
3	ЭДО.283.00.002	Заглушка	1185	



1 * Размеры для справок.

2 Монтаж заграждения вести в соответствии с данным чертежом и проектной документацией.


3 Установку опор производить вертикально с отклонением от вертикали не более 10 мм.

4 Длина охраняемого периметра при данной комплектности – не более 3700 м.

Изм.	Лист	№ докум.	Подп.	Дата	Заграждение решетчатое полнопрофильное с У-образным козырьком Монтажный чертеж	Лит.	Масса	Масштаб
Разраб.	Сергеев							1:10
Пров.	Смирнова							
Т.контр.	Косицын					Лист 1	Листов 2	
Н.контр.	Хаританова					АО "НПК"ДЕДАЛ"		
Чтв.	Карнилов					г. Дубна		
Копировал						Формат А3		

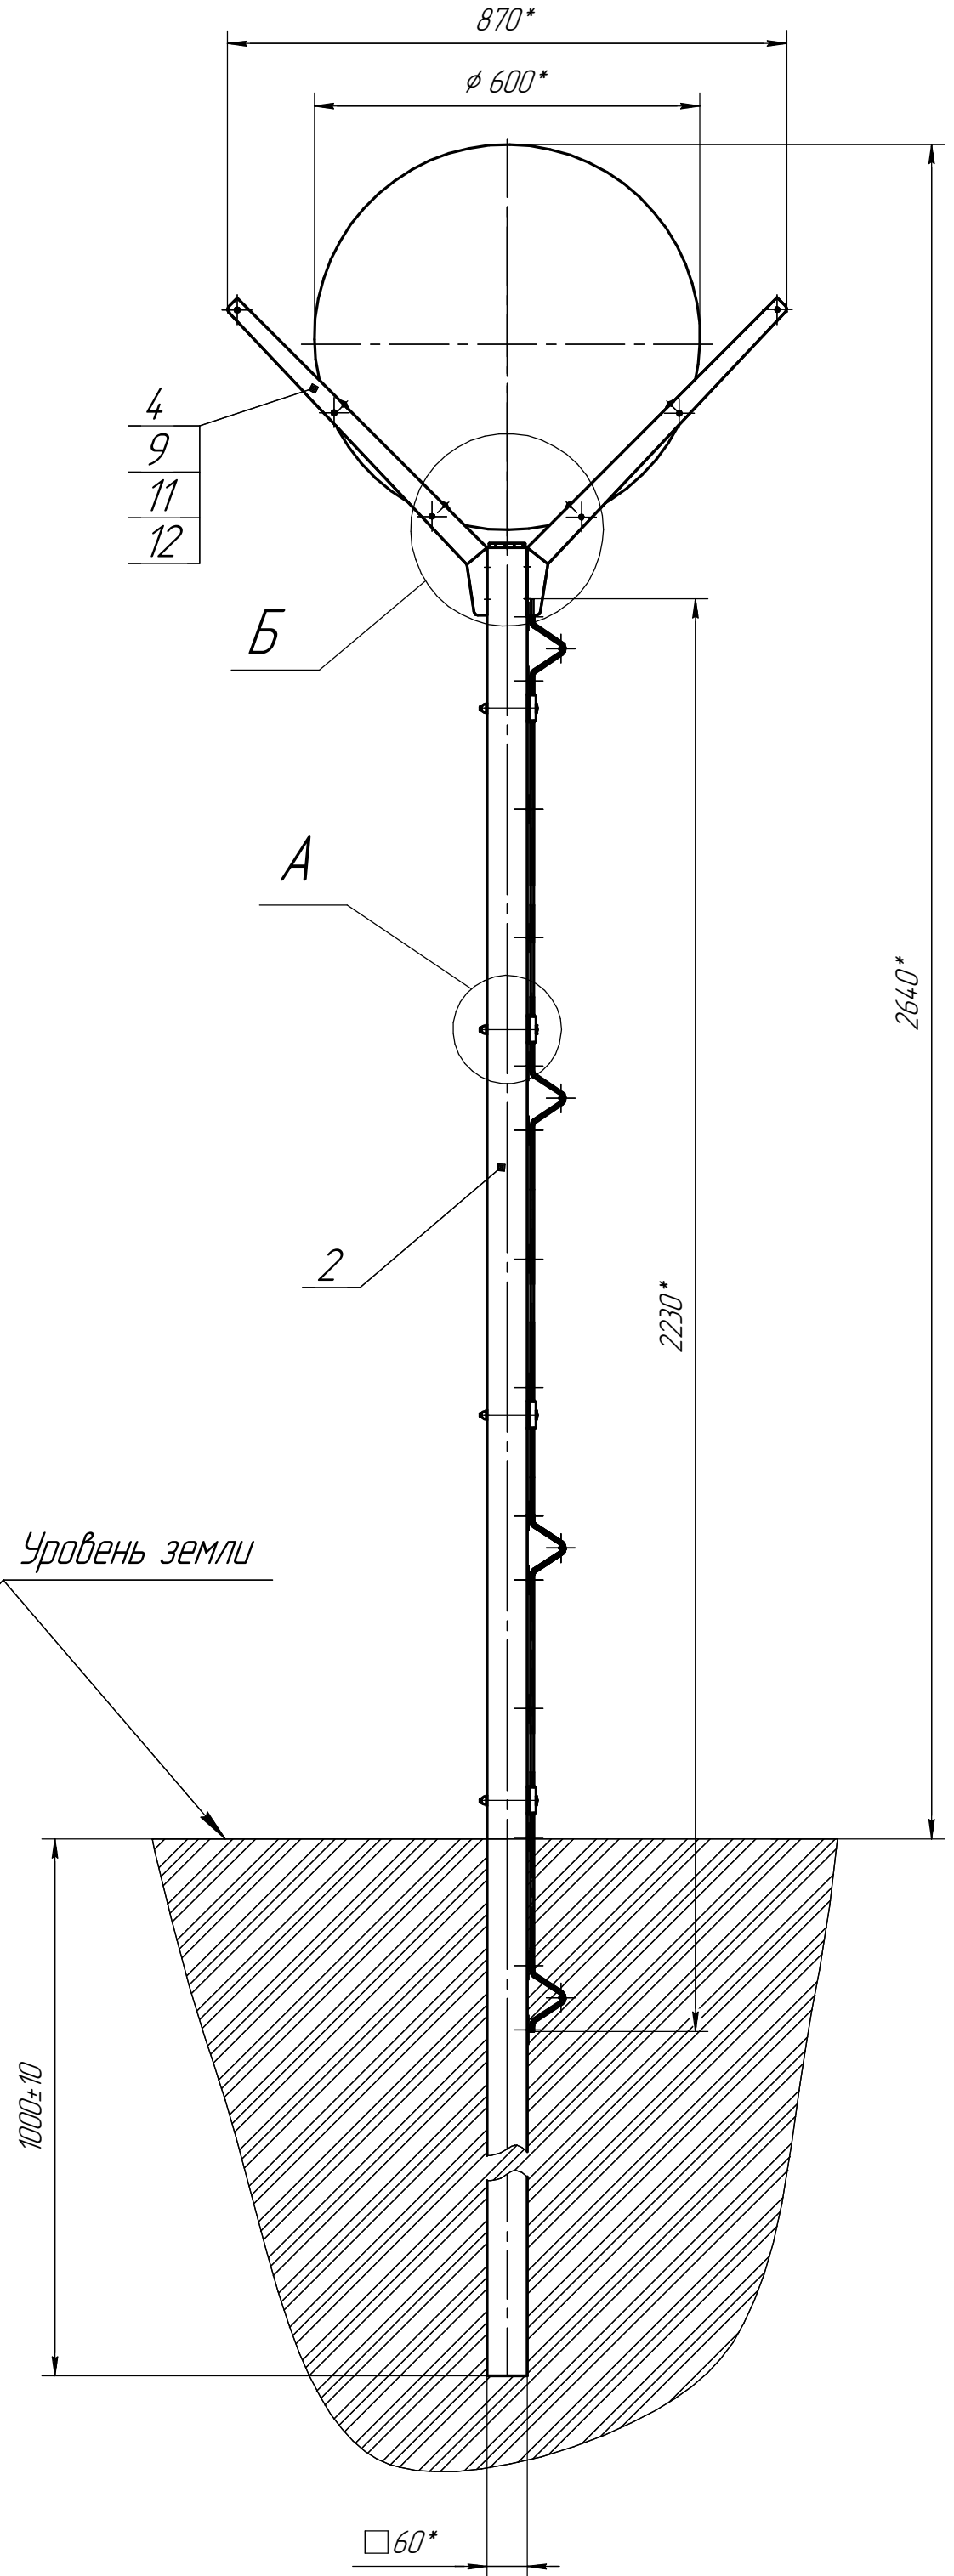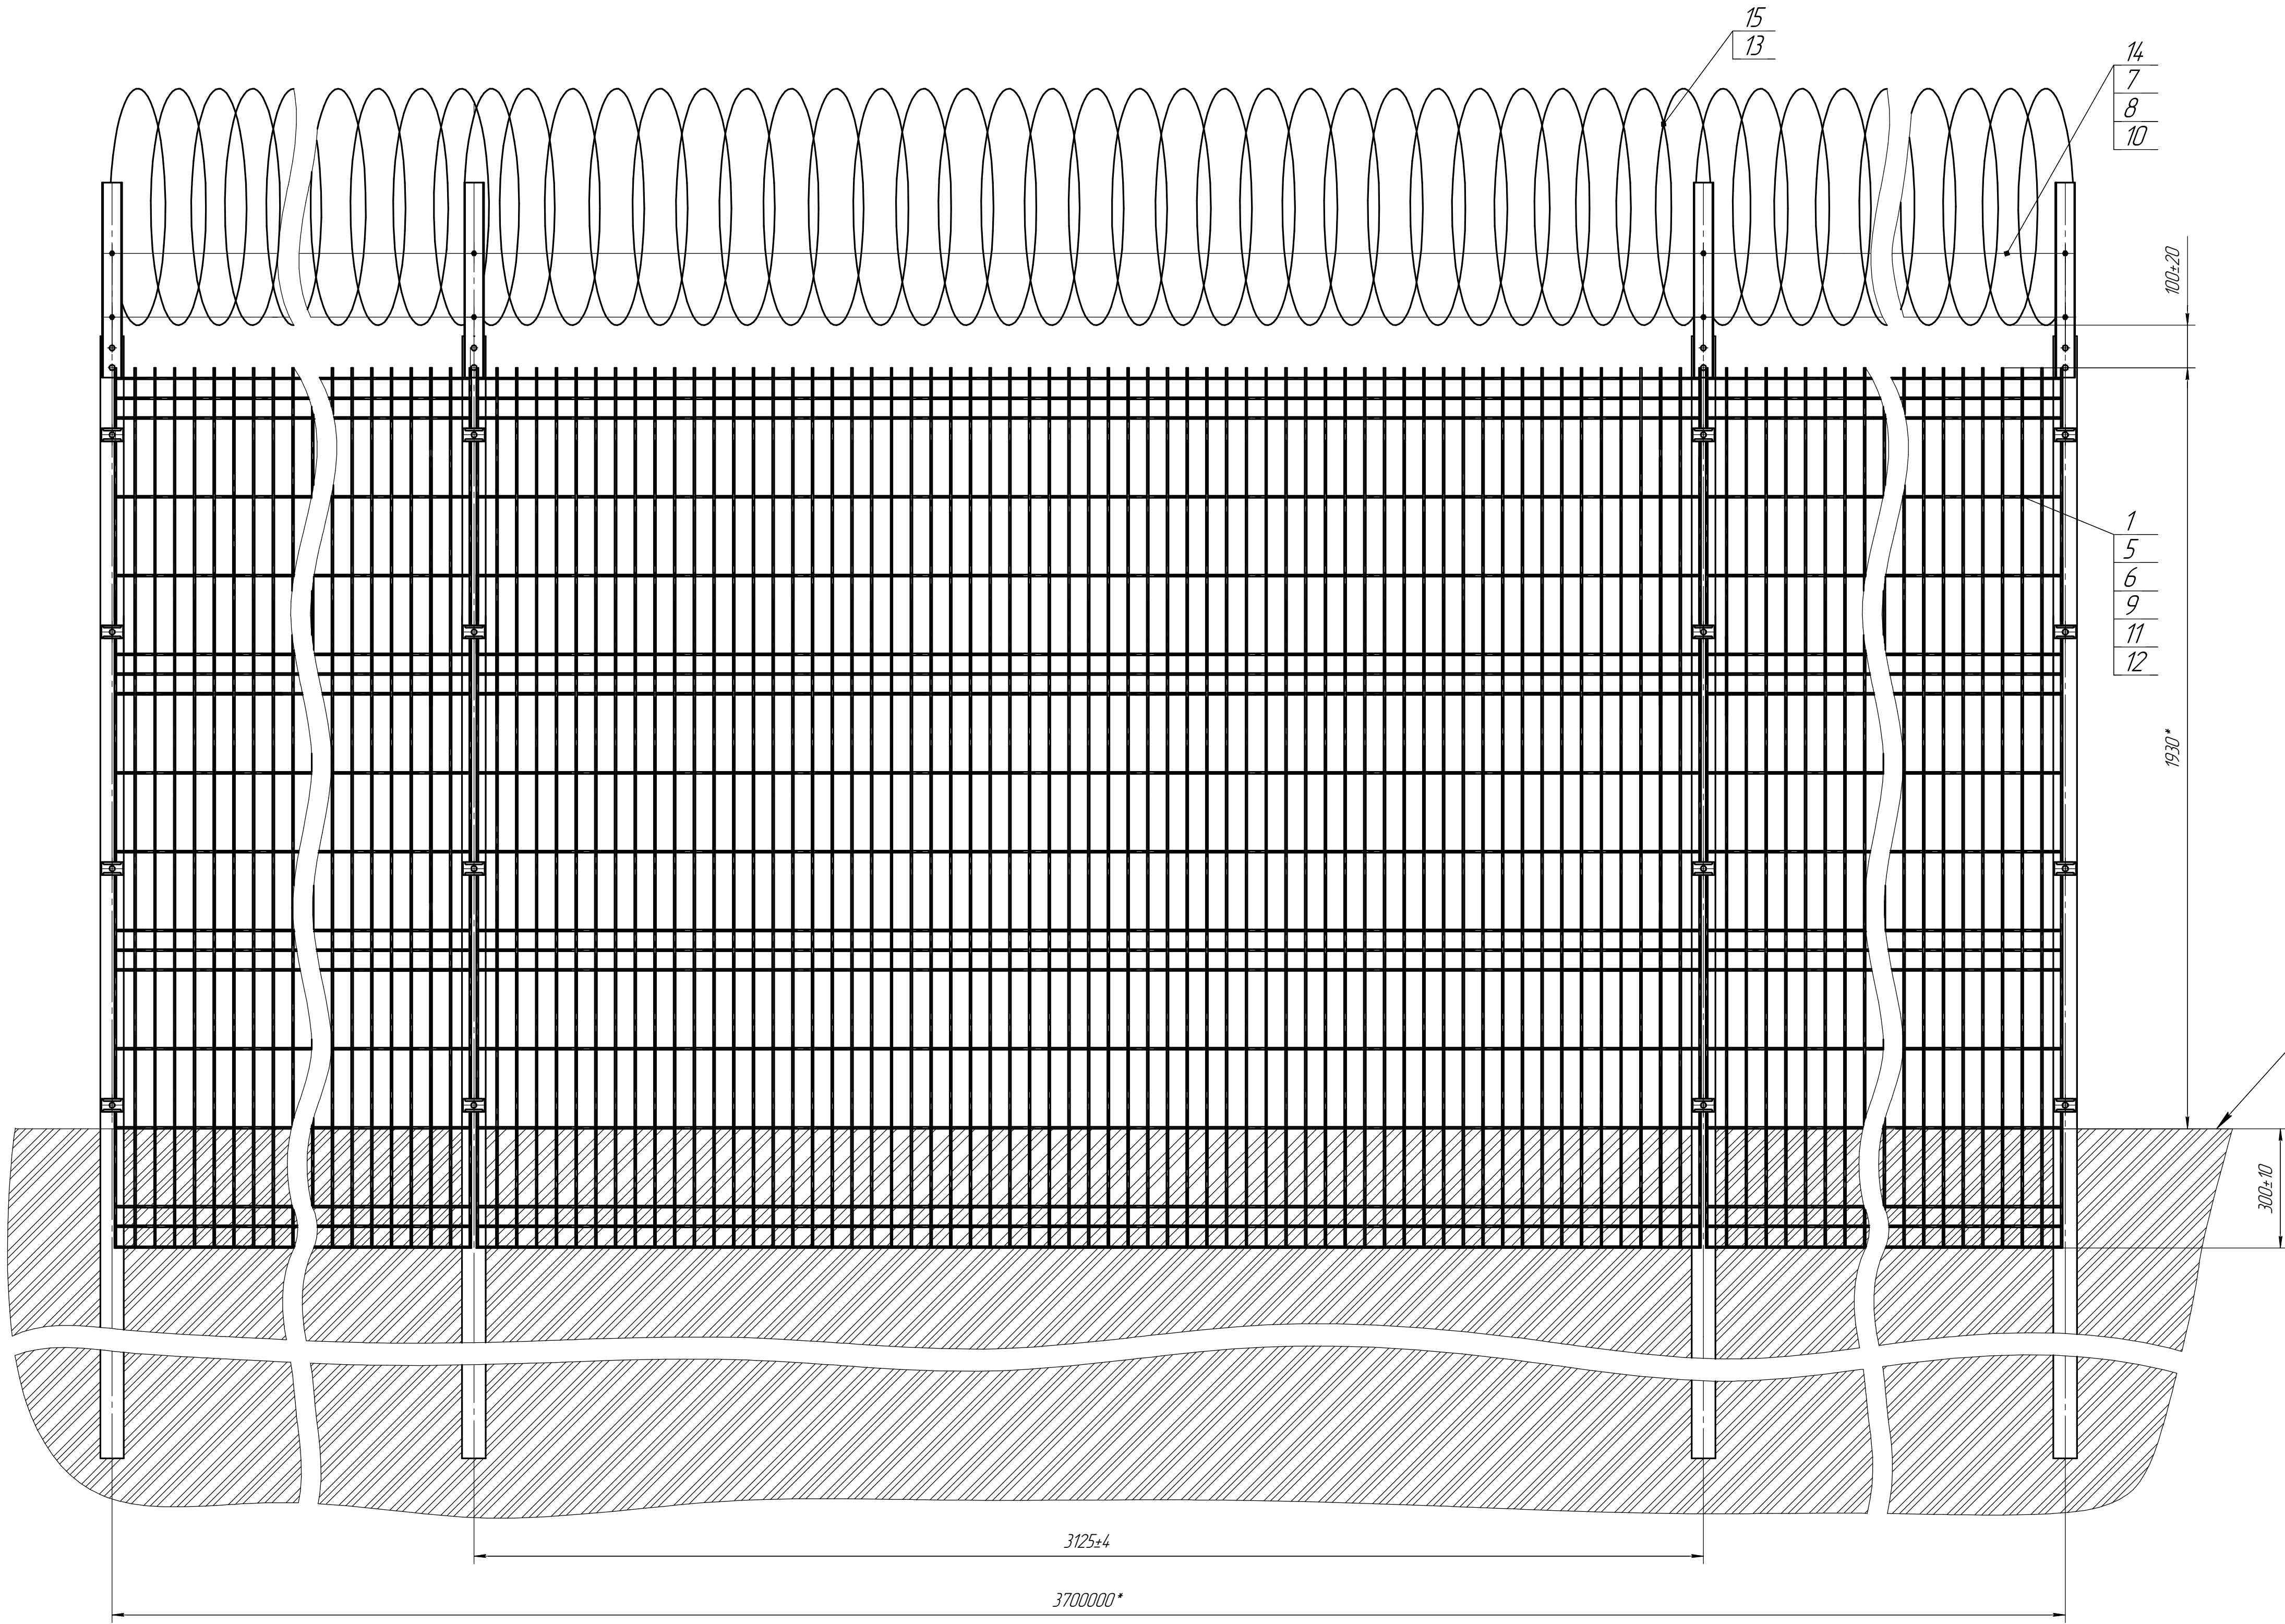

А (1 : 4)

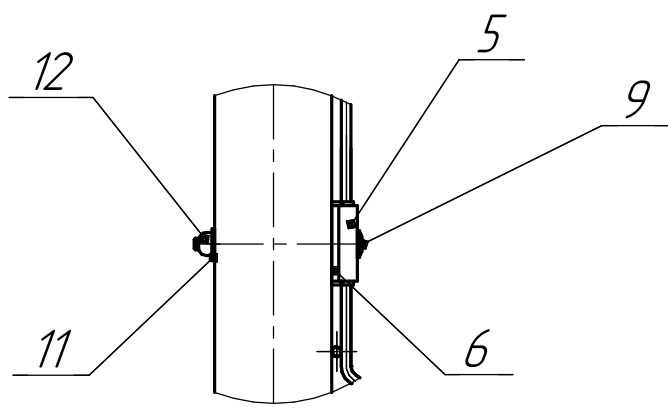

Б (1 : 2,5)

