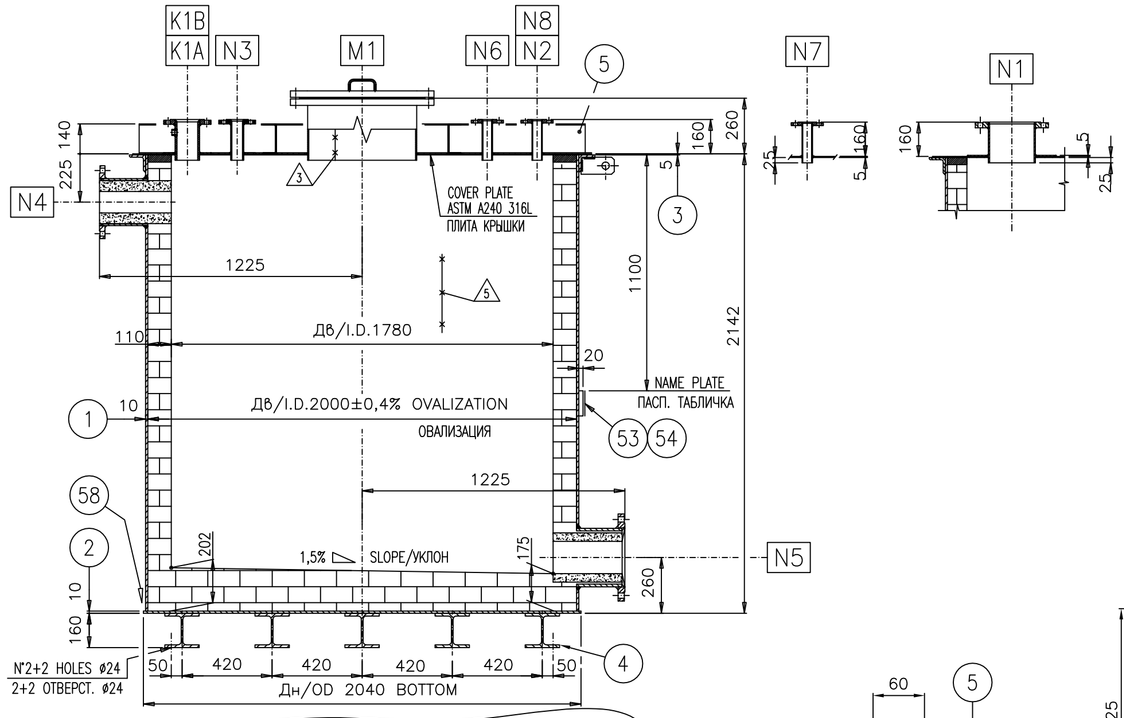


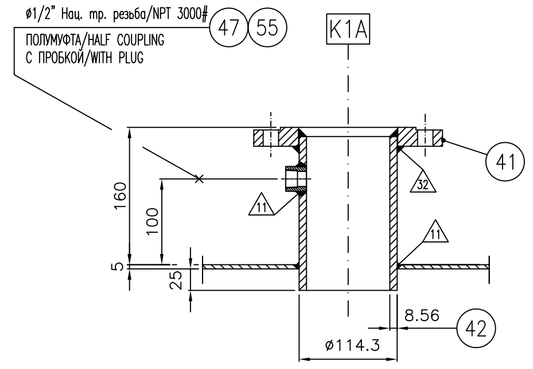


DETAIL NOZZLE "K1A"
ДЕТАЛЬ ПАТРУБКА

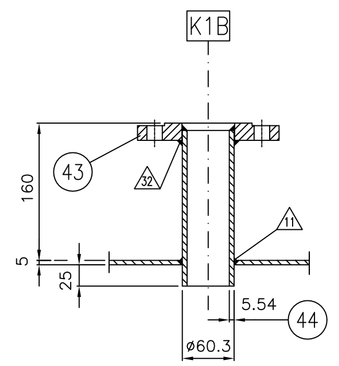


DETAIL NOZZLE "K1B"
ДЕТАЛЬ ПАТРУБКА

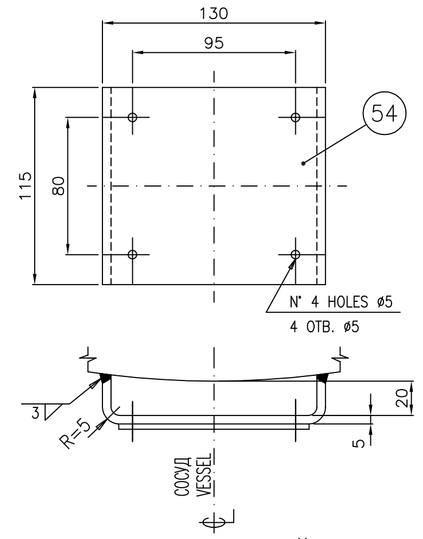


ДЕРЖАТЕЛЬ ПАСПОРТНОЙ ТАБЛИЧКИ
NAME PLATE HOLDER

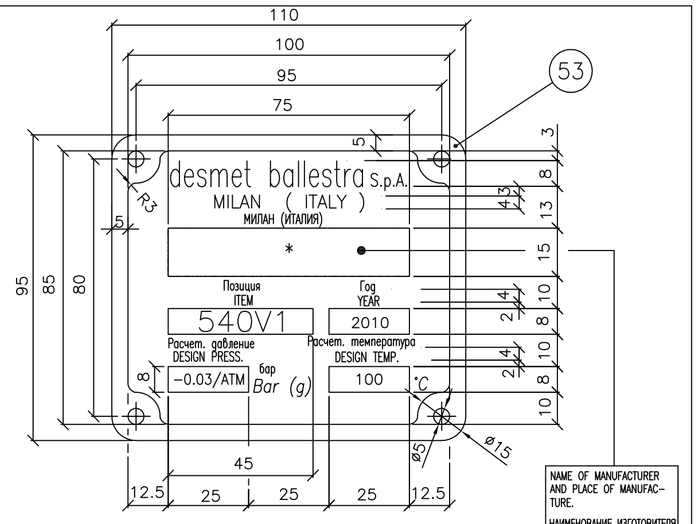


ПАСПОРТНАЯ ТАБЛИЧКА
NAME PLATE

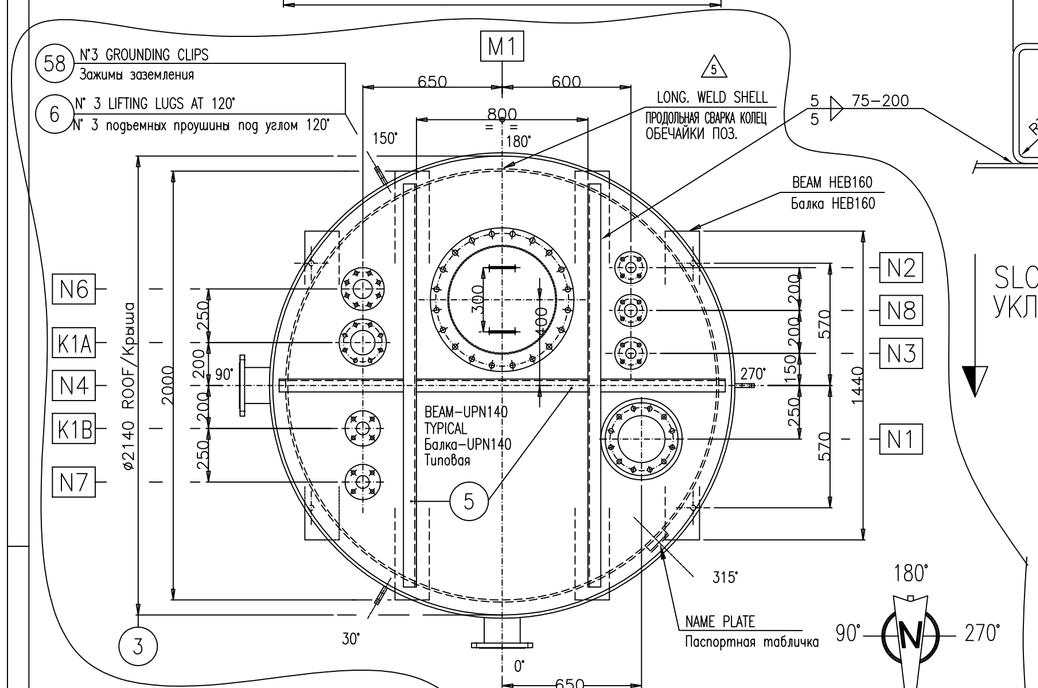


NOZZLES ORIENTATION PLAN
План направления патрубков




VIEW FROM TOP
ВИД СВЕРХУ

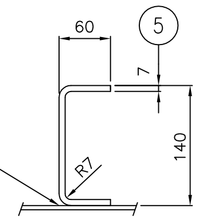


SLOPE
УКЛОН

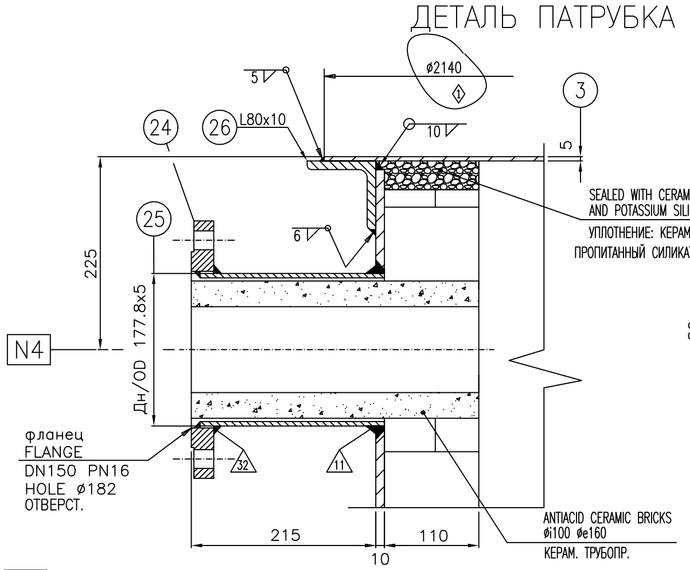


DETAIL NOZZLE "N4"
ДЕТАЛЬ ПАТРУБКА

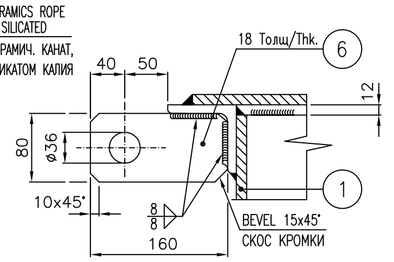


LIFTING LUG DETAIL
ДЕТАЛЬ ПРОУШИНЫ

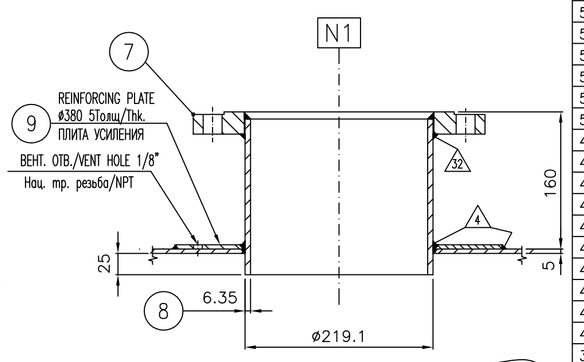


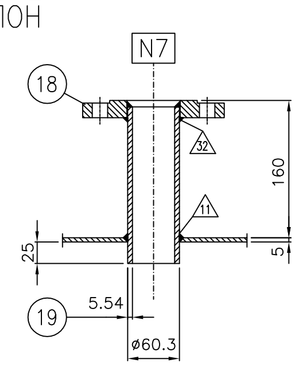


DETAIL NOZZLE "N7"
ДЕТАЛЬ ПАТРУБКА

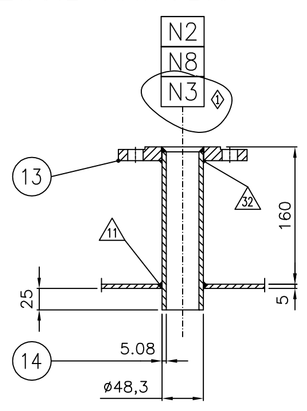


DETAIL NOZZLES "N2-N3-N8"
ДЕТАЛЬ ПАТРУБКА

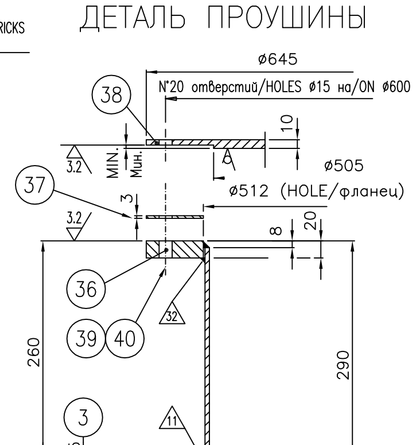


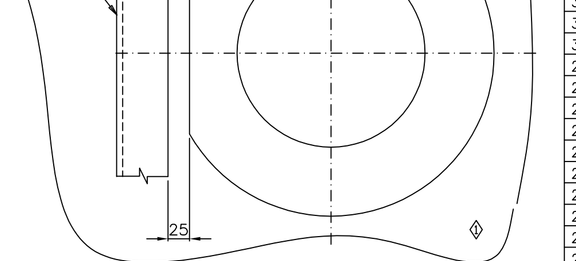


DETAIL NOZZLE "N1"
ДЕТАЛЬ ПАТРУБКА

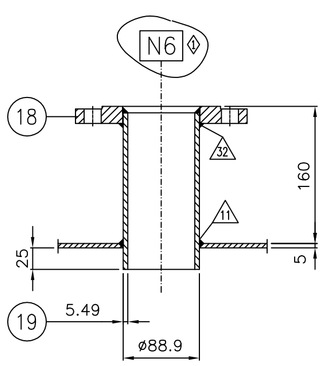


DETAIL NOZZLE "N6"
ДЕТАЛЬ ПАТРУБКА

DETAIL NOZZLE "M1"
ДЕТАЛЬ ПАТРУБКА

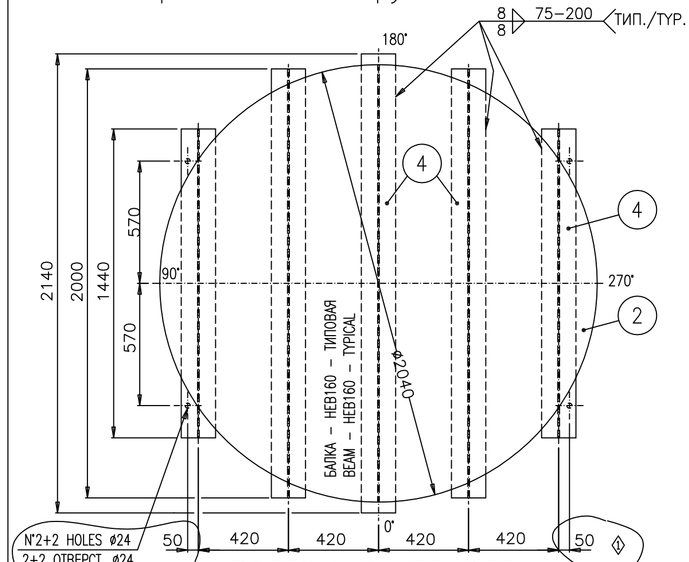


BOTTOM PLATE DETAIL
ДЕТАЛЬ ПЛИТЫ ДНИЩА

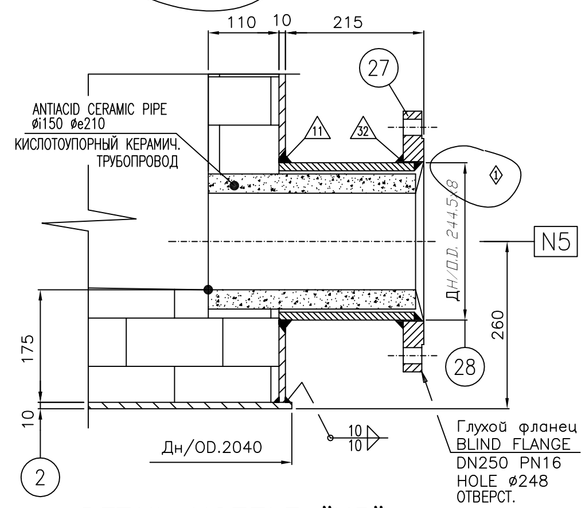


DETAIL NOZZLE "N5"
ДЕТАЛЬ ПАТРУБКА

НАГРУЗКА НА ОСНОВАНИЕ / FOUNDATION LOADING

| | | РАБОЧ. НАГР. OPERATING | ВЕТРОВЫЕ НАГР. WIND | СЕЙСМИЧ. НАГР. EARTHQUAKE |
|---|---|---|---|---|
| M | KNxm | 55 | – | 55 |
| Q | KN | 170 | – | – |
| T | KN | 40 | – | 40 |

Ветер/WIND – Сейсм./SEISMIC
СКОРОСТЬ ВЕТРА (м/с)
WIND SPEED (m/s) = 5.9
Нет районной сейсмичности
NON SEISMIC ZONE

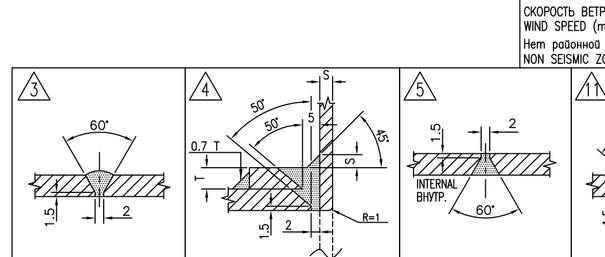


| Поз. Posit. | Определение / Denomination | Шт. Pieces | Вес, кг Weight Kg | Материал Material | Тип Type | Размеры Finished dimension |
|---|---|---|---|---|---|---|
| 58 | GROUNDING CLIPS Зажимы заземления | 3 | 1.5 | ASTM A 240-316 L | | ST. 50008 |
| 57 | | | | | | |
| 56 | | | | | | |
| 55 | PLUG ПРОБКА | 1 | – | ASTM A 182 F 316 L | – | 1/2" Нод. тр. резьба/NPT |
| 54 | NAME PLATE HOLDER ДЕРЖ. ПАСП. ТАБЛ. | 1 | 1 | ASTM A 516 Gr.60 | | СМ. ЧРТ/AS DWG. |
| 53 | NAME PLATE ПАСПОРТНАЯ ТАБЛ. | 1 | – | Aluminium из алюминия | | СМ. ЧРТ/AS DWG. |
| 52 | | | | | | |
| 51 | | | | | | |
| 50 | | | | | | |
| 49 | | | | | | |
| 48 | | | | | | |
| 47 | HALF COUPLING ПОЛУМУФТА "K1A" | 1 | – | ASTM A 182 F 316 L | – | 1/2" Нод. тр. резьба/NPT 3000# |
| 46 | | | | | | |
| 45 | | | | | | |
| 44 | NOZZLE ПАТРУБОК "K1B" | 1 | 1.5 | ASTM A 312 Tp.316 L | Дл./Lg. 182 | Дн/O.D. 60.3x5.54 |
| 43 | FLANGE ФЛАНЕЦ "K1B" | 1 | 3 | ASTM A 182 F 316 L | EN1092-1/01B1 | DN 50 PN 16 |
| 42 | NOZZLE ПАТРУБОК "K1A" | 1 | 4 | ASTM A 312 Tp.316 L | Дл./Lg. 178 | Дн/O.D. 114.3x8.56 |
| 41 | FLANGE ФЛАНЕЦ "K1A" | 1 | 5 | ASTM A 182 F 316 L | EN1092-1/01B1 | DN 100 PN 16 |
| 40 | NUT ГАЙКА "M1" | 40+8 | 1 | ASTM A 194 Gr.2H Оцинков. / GALVANIZED | | M12 |
| 39 | STUD BOLT Резьбовые шпильки "M1" | 20+4 | 2 | ASTM A 193 B7 Оцинков. / GALVANIZED | | M12 x 75 |
| 38 | COVER КРЫШКА "M1" | 1 | 26 | ASTM A 240-316 L | Толщ/Thk.10 | СМ. ЧРТ/AS DWG. |
| 37 | GASKET ПРОКЛАДКА "M1" | 1 | – | ПТФЭ/PTFE | Толщ/Thk.3 | ø 645 / ø 512 |
| 36 | FLANGE ФЛАНЕЦ "M1" | 1 | 19 | ASTM A 240-316 L | Толщ/Thk.20 | ø 645 / ø 512 |
| 35 | NOZZLE ПАТРУБОК "M1" | 1 | 18 | ASTM A 240-316 L | Дл./Lg. 282 | Дн/O.D. 508x5 |
| 34 | HANDLE РУЧКА "M1" | 2 | 1 | S.S. 316 | Дл./Lg. 300~ | ø 15 |
| 33 | | | | | | |
| 32 | | | | | | |
| 31 | | | | | | |
| 30 | | | | | | |
| 29 | | | | | | |
| 28 | NOZZLE ПАТРУБОК "N5" | 1 | 10 | ASTM A 106 Gr.B | Дл./Lg. 222 | Дн/O.D. 244.5x12.5 |
| 27 | SPECIAL FLANGE СПЕЦ. ФЛАНЕЦ "N5" | 1 | 16 | ASTM A 105 | EN1092-1/05B1 | DN250 PN16 (ø244.5) |
| 26 | ANGLE УГОЛ | 1 | 84 | ASTM A 36 | Дл./Lg. ~7 mt. | L 80x10 |
| 25 | NOZZLE ПАТРУБОК "N4" | 1 | 5 | ASTM A 106 Gr.B | Дл./Lg. 221 | Дн/O.D. 177.8x5 |
| 24 | FLANGE ФЛАНЕЦ "N4" | 1 | 8 | ASTM A 105 | EN1092-1/01B1 | DN150 PN16 (ø182) |
| 23 | | | | | | |
| 22 | | | | | | |
| 21 | | | | | | |
| 20 | | | | | | |
| 19 | NOZZLE ПАТРУБОК "N6" | 1 | 2.1 | ASTM A 312 Tp.316 L | Дл./Lg. 182 | Дн/O.D. 88.9x5.49 |
| 18 | FLANGE ФЛАНЕЦ "N6" | 1 | 3.6 | ASTM A 182 F 316 L | EN1092-1/01B1 | DN 80 PN 16 |
| 17 | | | | | | |
| 16 | | | | | | |
| 15 | | | | | | |
| 14 | NOZZLE ПАТРУБОК "N2-N3-N8" | 3 | 1 | ASTM A 312 Tp.316 L | Дл./Lg. 182 | Дн/O.D. 48.3x5.08 |
| 13 | FLANGE ФЛАНЕЦ "N2-N3-N8" | 3 | 2 | ASTM A 182 F 316 L | EN1092-1/01B1 | DN 40 PN 16 |
| 12 | | | | | | |
| 11 | | | | | | |
| 10 | | | | | | |
| 9 | REINFORCEMENT АРМАТУРА "N1" | 1 | 3 | ASTM A 240-316 L | Толщ/Thk.5 | ø 380 x 229 |
| 8 | NOZZLE ПАТРУБОК "N1" | 1 | 6 | ASTM A 312 Tp.316 L | Дл./Lg. 181 | Дн/O.D. 219.1x6.35 |
| 7 | FLANGE ФЛАНЕЦ "N1" | 1 | 10 | ASTM A 182 F 316 L | EN1092-1/01B1 | DN 200 PN 16 |
| 6 | LIFTING LUG ПОДЪЕМНАЯ ПРОУШИНА | 3 | 5 | ASTM A 516 Gr.60 | Толщ/Thk.18 | СМ. ЧРТ/AS DWG. |
| 5 | SHAPE ФОРМА | 1 | 83 | ASTM A 240-316 L | Дл./Lg.~6 mt. | СМ. ЧРТ/AS DWG. |
| 4 | SHAPE ФОРМА | 1 | 273 | ASTM A 36 | Дл./Lg.~9.1 mt. | HEB 160 |
| 3 | COVER КРЫШКА | 1 | 141 | ASTM A 240-316 L | Толщ/Thk.5 | ø 2140 |
| 2 | BOTTOM PLATE ПЛИТА ДНИЩА | 1 | 257 | ASTM A 516 Gr.60 | Толщ/Thk.10 | ø 2040 |
| 1 | SHELL ОБЕЧАЙКА | 1 | 1057 | ASTM A 516 Gr.60 | Толщ/Thk.10 | 6315 x 2115 |

| Редакция Revision | История редакций Revision History | Выполнил Drawn | Дата Data |
|---|---|---|---|
| 1 | Действительно для строительства/Изменено, где указано / ISSUED FOR CONSTRUCTION-REVISED WHERE INDICATED ◊ | SSS | 30-07-10 |
| 0 | ВЫПУЩЕНО ДЛЯ ТЕНДЕРА - ISSUED FOR BID | S.M. | 05/05/10 |

Оригинал настоящего документа хранится в виде шаброванного файла в базе данных. Процесс утверждения осуществляется в шаблоне виде и подпись на документе не нужна.
The master version of this document is stored as a digital file in a database. Approval process is digitally managed and no signature is visible on the document.

## ОБЩИЕ ПРИМЕЧАНИЯ

1 – Допуски на толщину – по ТУ на материалы
2 – Структурные допуски – по закаке на материалы MEC 512.171
3 – Все размеры даны в мм (если не указано иное)
4 – Отверстия фланцев не соблюдают с хлебной осью емкости
5 – Все Усиление плиты/плит должны иметь бент. отверстия ø Ø10
6 – Все обработанные поверхности должны иметь легко снимаемое антикоррозийное покрытие
7 – Расстояние между сварными швами должно быть по ТУ MEC 512-171
8 – Отделка фланцевых поверхностей 3,2 ÷ 6,3 µm Ra
9 – Тесты и проверка по ТУ MEC 512.171 и BALLESTRA
10 – Радиографическое испытание согласно ASME V
11 – Тест на проочищение жидкостей согласно SPEC. MEC 512–174
12 – Окраска согласно SB–AT0–SP002(Cycle No2)
13 – Визуальный и размерный анализ согласно SB–COL–C0002
14 –
15 –
16 – См. заказ на отдаленную окраску
17 – Перед отгрузкой все патрубки должны быть защищены деревянным
18 – ЗАПАСТИ N°1 ДОПОЛНИТЕЛЬНЫЙ НАБОР ПРОКЛАДОК и 10% (мин. 4) болтов для каждого типа (КАК УКАЗАНО В СПИСКЕ МАТЕРИАЛОВ) ◊
19 – Перед выполнением внутреннего покрытия тщательно вычистите поверхность и произведите пескоструйную очистку. типа SA2½ (от производителя футеровки)
20 – Вся сварка в контакте с покрытием должна быть отточена по ДБ.
21 – Сколы в контакте с покрытием должна иметь мин.R. 6мм
22 – МАТЕРИАЛ футеровка НЕ ВХОДИТ В КОМПЛЕКТ ПОСТАВКИ РЕЗЕРВУАР

## GENERAL NOTES

1 – THICKNESS TOLERANCES ACCORDING TO MATERIALS SPECIFICATION
2 – CONSTRUCTION ACCORDING SPEC. MEC 512.171
3 – ALL DIMENSIONS ARE IN mm (IF NOT OTHERWISE INDICATED)
4 – FLANGES HOLES STRADDLE TO MAUN AXIS OF VESSEL
5 – ALL COMPONENT REINFORCING PLATES MUST HAVE A ø10 VENT HOLE
6 – ALL MACHINED SURFACES MUST BE PROTECTED WITH EASILY REMOVABLE ANTIRUST
7 – DISTANCE BETWEEN WELDINGS MUST BE PER SPEC. MEC 512–171
8 – FLANGES FACES FINISHING 3,2 ÷ 6,3 µm Ra
9 – TESTING AND INSPECTION ACCORDING TO SPEC. MEC 512.171 AND BALLESTRA SPEC.
10 – X Ray CONTROL ACCORDING TO ASME V
11 – PT TESTING ACCORDING TO SPEC. MEC 512–174
12 – PAINTING ACCORDING TO SB–AT0–SP002(Cycle No2)
13 – DV CONTROL ACCORDING TO SPEC. SB–COL–C0002
14 –
15 –
16 – SEE ORDER FOR FINISHING PAINTING
17 – BEFORE SHIPPING ALL NOZZLES MUST BE PROTECTED WITH WOODEN OR PLASTIC DISK.
18 – SPARE PARTS: N°1 ADDITIONAL GASKETS SET & 10% (MIN. 4) OF BOLTS FOR EVERY TYPE (AS INDICATED ON BILL OF MATERIAL) ◊
19 – BEFORE MAKING INTERNAL COATING CLEAN CAREFULLY THE SURFACE AND MAKE SANDBLASTING TYPE SA2½ (BY LINING MANUFACTURER)
20 – ALL WELDINGS IN TOUCH WITH THE COATING MUST BE GROUND FLUSH OF INTERNAL DIAMETER
21 – THE EDGES IN TOUCH WITH THE COATING MUST HAVE R. MIN. 6mm
22 – CERAMIC BRICKS AND CERAMIC PIPES ARE BALLESTRA'S SUPPLY.

| | | | | | | | | | | | | | | | | | | | |
|---|---|---|---|---|---|---|---|---|---|---|---|---|---|---|---|---|---|---|---|
| Вес / Weight | Пустой | Empty | 2055~ kg. | | | | Годовая коррозия Annual corrosion | mm | – | | | K1B | 1 | 50 | PN16 | EN 1092–1/01 B1 | РАДАР УРОВНЯ LEVEL RADAR | | | |
| | Футеровка | LINING | 4480~ kg. | | | | Допуск на коррозию Corrosion allowance CS/SS | mm | 3 / 1.5 | | | K1A | 1 | 100 | PN16 | EN 1092–1/01 B1 | КИП УРОВНЯ, БАРБОТАЖНЫЙ LEVEL BUBBLER | | | |
| | Вес жидкости к кромке переливной | LIQUID WEIGHT TO OVERFLOW | 7390~ kg. | Геом. емкость Geometric capacity | Без кирпичной футеровки WITHOUT BRICK LINING | 6650~ lt | Прочность соединения Joint efficiency | | 0.85 | | | M1 | 1 | 0.D.508 | – | СМ. ЧРТ. AS DWG | ПАЗ МАНЛОК | | | |
| | В работе | Operating | 15500~ kg. | | С кирпичной футеровкой WITH BRICK LINING | 4825~ lt | Флюид и его удельный вес Fluid and specific gravity | Kg/m3 | 1780 | | | N8 | 1 | 40 | PN16 | EN 1092–1/01 B1 | ВХОД КИСЛОТЫ ACID INLET | | | |
| | Проникающая жидкость Penetrating Liquid | | ДА YES | | | | Под–ть теплообмена Heat exchange surface | m2 | – | | | N7 | 1 | 50 | PN16 | EN 1092–1/01 B1 | ШЕСТ ДЛЯ ЗАБОРА ПРОБ DIPSTICK | | | |
| | Магнитная дефектоскопия Magnoflux | | НЕТ NO | | | | Мимим. расчет. температура металла MINIMUM DESIGN METAL TEMPERATUR | °C | 0 | | | N6 | 1 | 40 | PN16 | EN 1092–1/01 B1 | ВХОД КИСЛОТЫ ACID INLET | | | |
| | Рентген X ray | | ДА (см. прим. 10) YES (see note 10) | | | | Расчетная температура Design temperature | °C | 100 | | | N5 | 1 | 250 / 150 | PN16 | EN 1092–1/05 B1 | ВЫХОД КИСЛОТЫ ACID OUTLET | 4300 | 4300 | 1300 |
| | Ультразвук Ultrasonic | | НЕТ NO | | | | Рабочая температура Operating temperature | °C | 60 | | | N4 | 1 | 150 / 100 | PN16 | EN 1092–1/01 B1 | ПЕРЕЛИВ OVERFLOW | 2900 | 2900 | 700 |
| | Теплообработка Heat traetment | | НЕТ NO | | | | Давление гидравлического испытания Hydrastatic test pressure | Bar (g) | Наполнитель Filling H2O | | | N3 | 1 | 80 | PN16 | EN 1092–1/01 B1 | ВХОД КИСЛОТЫ ACID INLET | | | |
| | Квалификация сварщика Welders qualification | | ДА YES | | | | Расчетное давление Design pressure | Bar (g) | –0.03 / ATM | | | N2 | 1 | 40 | PN16 | EN 1092–1/01 B1 | ЗАБОР ПРОБ SAMPLE INTAKE | | | |
| | Процедура Procedure | | ДА YES | | | | Рабочее давление Operating pressure | Bar (g) | –0.02 | | | N1 | 1 | 200 | PN16 | EN 1092–1/01 B1 | ВХОД КИСЛОТЫ ACID INLET | 3600 | 3600 | 1000 |
| | Петли Heels | | НЕТ NO | | | | Расчетные данные Design data | | Обечайка Shell | Трубы Tubes | Кожух Jacket | Поз. Item | Число N° | Ном. ø DN | Класс RATING | Тип Type | Назначение Service | N | N | Nm |
| | Класс Class | | – | | | | Контрольный орган/Заказчик Inspection institute/Costumer | | DESMET BALLESTRA S.p.A. | | | | | | | Обечайка / Shell | | Q | T | MF |
| | Данные сварки Welding date | | Обечайка Shell | | Трубы Tubes | Кожух Jacket | Код Code | | ASME VIII DIV.2 ed.2007 | | | | | | | Соединение / Connection | | | | |

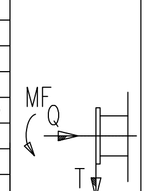


Мы сохраняем за собой законное право собственности на данный чертеж с запрещаем всем несанкционированное копирование и распространение, а так же полную передачу без нашего письменного разрешения.
We reserve the ownership under the law of this drawing with prohibition of even partial reproduction and to make it known it third persons without our written authorization.

desmet ballestra

Desmet Ballestra s.p.a.
MILANO - Italy / МИЛАН - Италия

| | |
|---|---|
| Номер чертежа Drawing Nr. | 7E43.30.019.1 |
| Номер заказчика Customer Nr. | - |
| Задание Job | 7E43 |
| Лист Sheet | 1 / 1 |
| Установка Plant | ПРОИЗВ-ВО СЕРНОЙ К-ТЫ SULFURIC ACID PRODUCTION |
| Масштаб Scala | 1:20 |
| Заголовок Title | БАК РАЗБАВЛЕНИЯ КИСЛОТЫ ACID DILUTION TANK |
| Поз. Item | 540V1 |
| Ссылочный чертеж Reference DWG. | - |