
ООО "Петропроект"	ОПРОСНЫЙ ЛИСТ	ОЛ

Общие данные

Тип устройства	Быстроразъемное соединение KAMLOK резьба , адаптер с крышкой,
Категория и группа в/о смеси по ПУЭ	ЛВЖ, IIВ-Т3
Среда	Дизельное топливо
Вязкость	до 6 сСт
Рабочее давление	0,6МПа
Установка	наружная
Категория взрывопожароопасности по НПБ 105-03	Бн
Тип зоны	В-1г
Климатические условия на площадке	Тмин= -37,7°С , Тмакс=+33,0°С

Типоразмеры	Количество
DN 80 - труба Ø89х3,5 сталь 20	6

состав комплекта

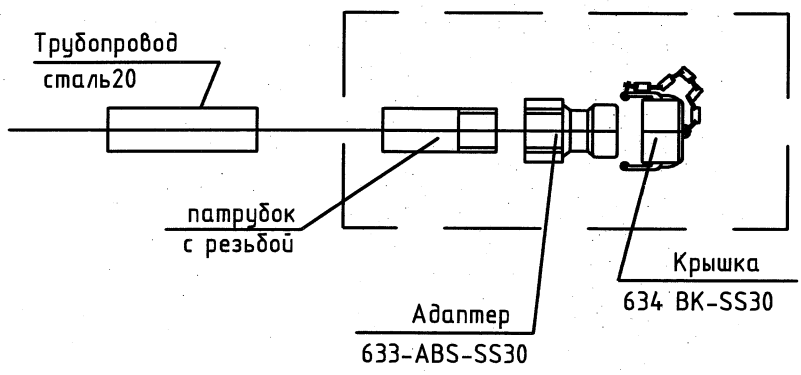

Изделия должны иметь разрешение на применение Ростехнадзора и сертификаты соответствия требованиям промышленной безопасности.

Взам. инв. N

Подп. и дата

Инв.N подл. 11768

Изм.	Кол.уч.	Лист	Nдок.	Подп.	Дата
Разраб.		Соловьев			09.12
Пров.		Андрейчук			09.12
Н.контр.		Тимуск			09.12
ГИП		Коробов			09.12
Утвердил					

П1204.РП-0-ТХ.ОЛ8

«Техническое перевооружение открытого склада топлива зд. 122В-К
ФГУП «НИТИ им. А. П. Александрова»


Технологические решения	Стадия	Лист	Листов
	РП	1	2
Опросный лист на быстроразъемное соединение	ООО "Петропроект"		

ООО "Петропроект"	ОПРОСНЫЙ ЛИСТ	ОЛ

Общие данные	
Тип	Шланг с муфтами на концах
Категория и группа в/о смеси по ПУЭ	ЛВЖ, IIВ-Т3
Среда	Дизельное топливо
Вязкость	до 6 сСт
Рабочее давление	0,6МПа
Установка	наружная
Категория взрывопожароопасности по НПБ 105-03	Бн
Тип зоны	В-1г
Климатические условия на площадке	Тмин= -37,7°С , Тмакс=+33,0°С

Типоразмеры	Количество
DN 80	3

комплект

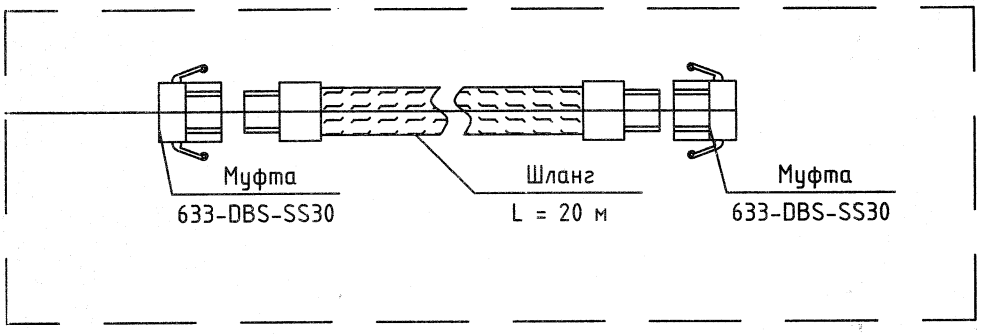

Изделия должны иметь разрешение на применение Ростехнадзора и сертификаты соответствия требованиям промышленной безопасности.

Взам. инв. N

Подп. и дата

Инв.N подл. 11768

Изм.	Кол.уч.	Лист	Nдок.	Подп.	Дата	П1204.РП-0-ТХ.ОЛ8	Лист 2

Формат А4