



Боковой фасад

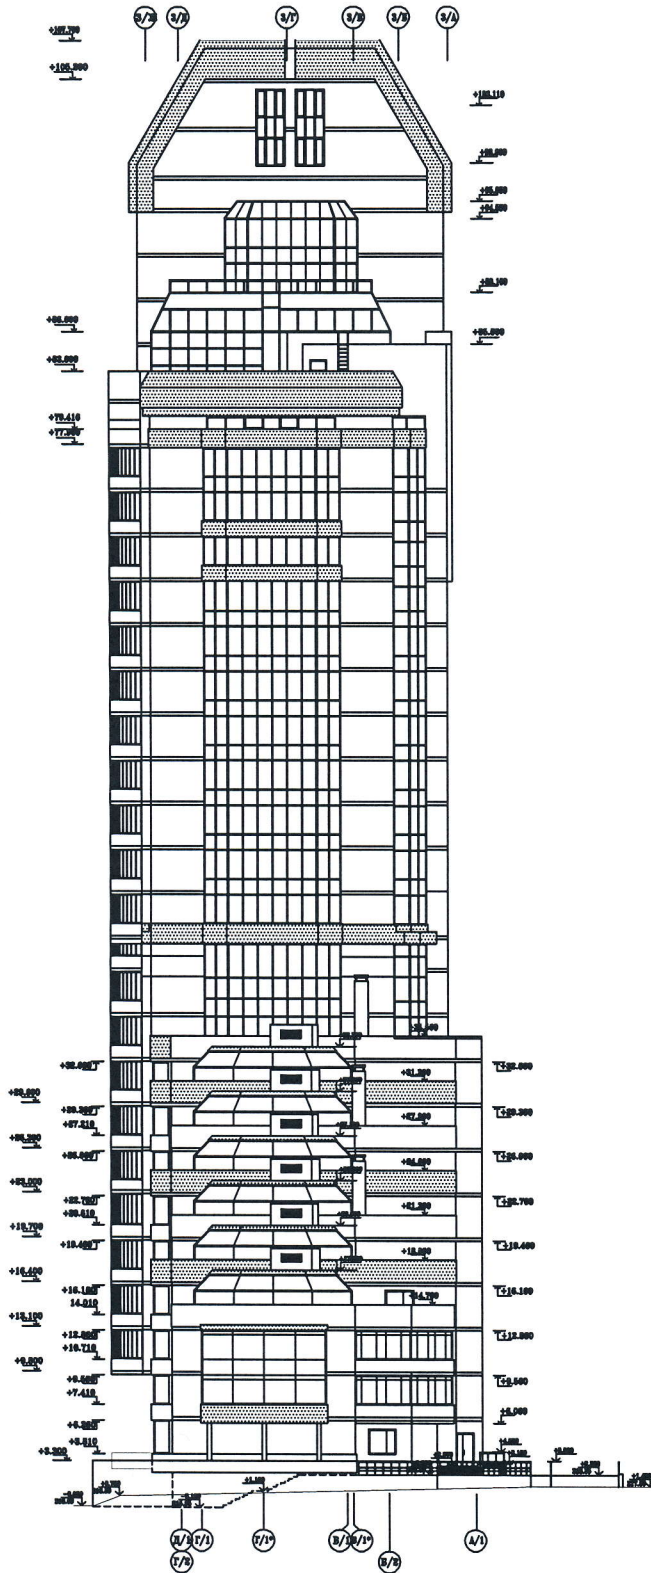

Условные обозначения

-  - кирпич
-  - алмазобетон
-  - гранит

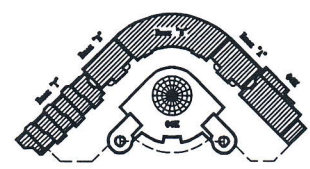

Боковой фасад в сеч. А/1-А/4.				Р	5
(1:200)				ООО "МАЛ"	