ПЛАН РАСПОЛОЖЕНИЯ ОПОР НА ОТМ.+25,700 В ОСЯХ II-III-IV (1:50)

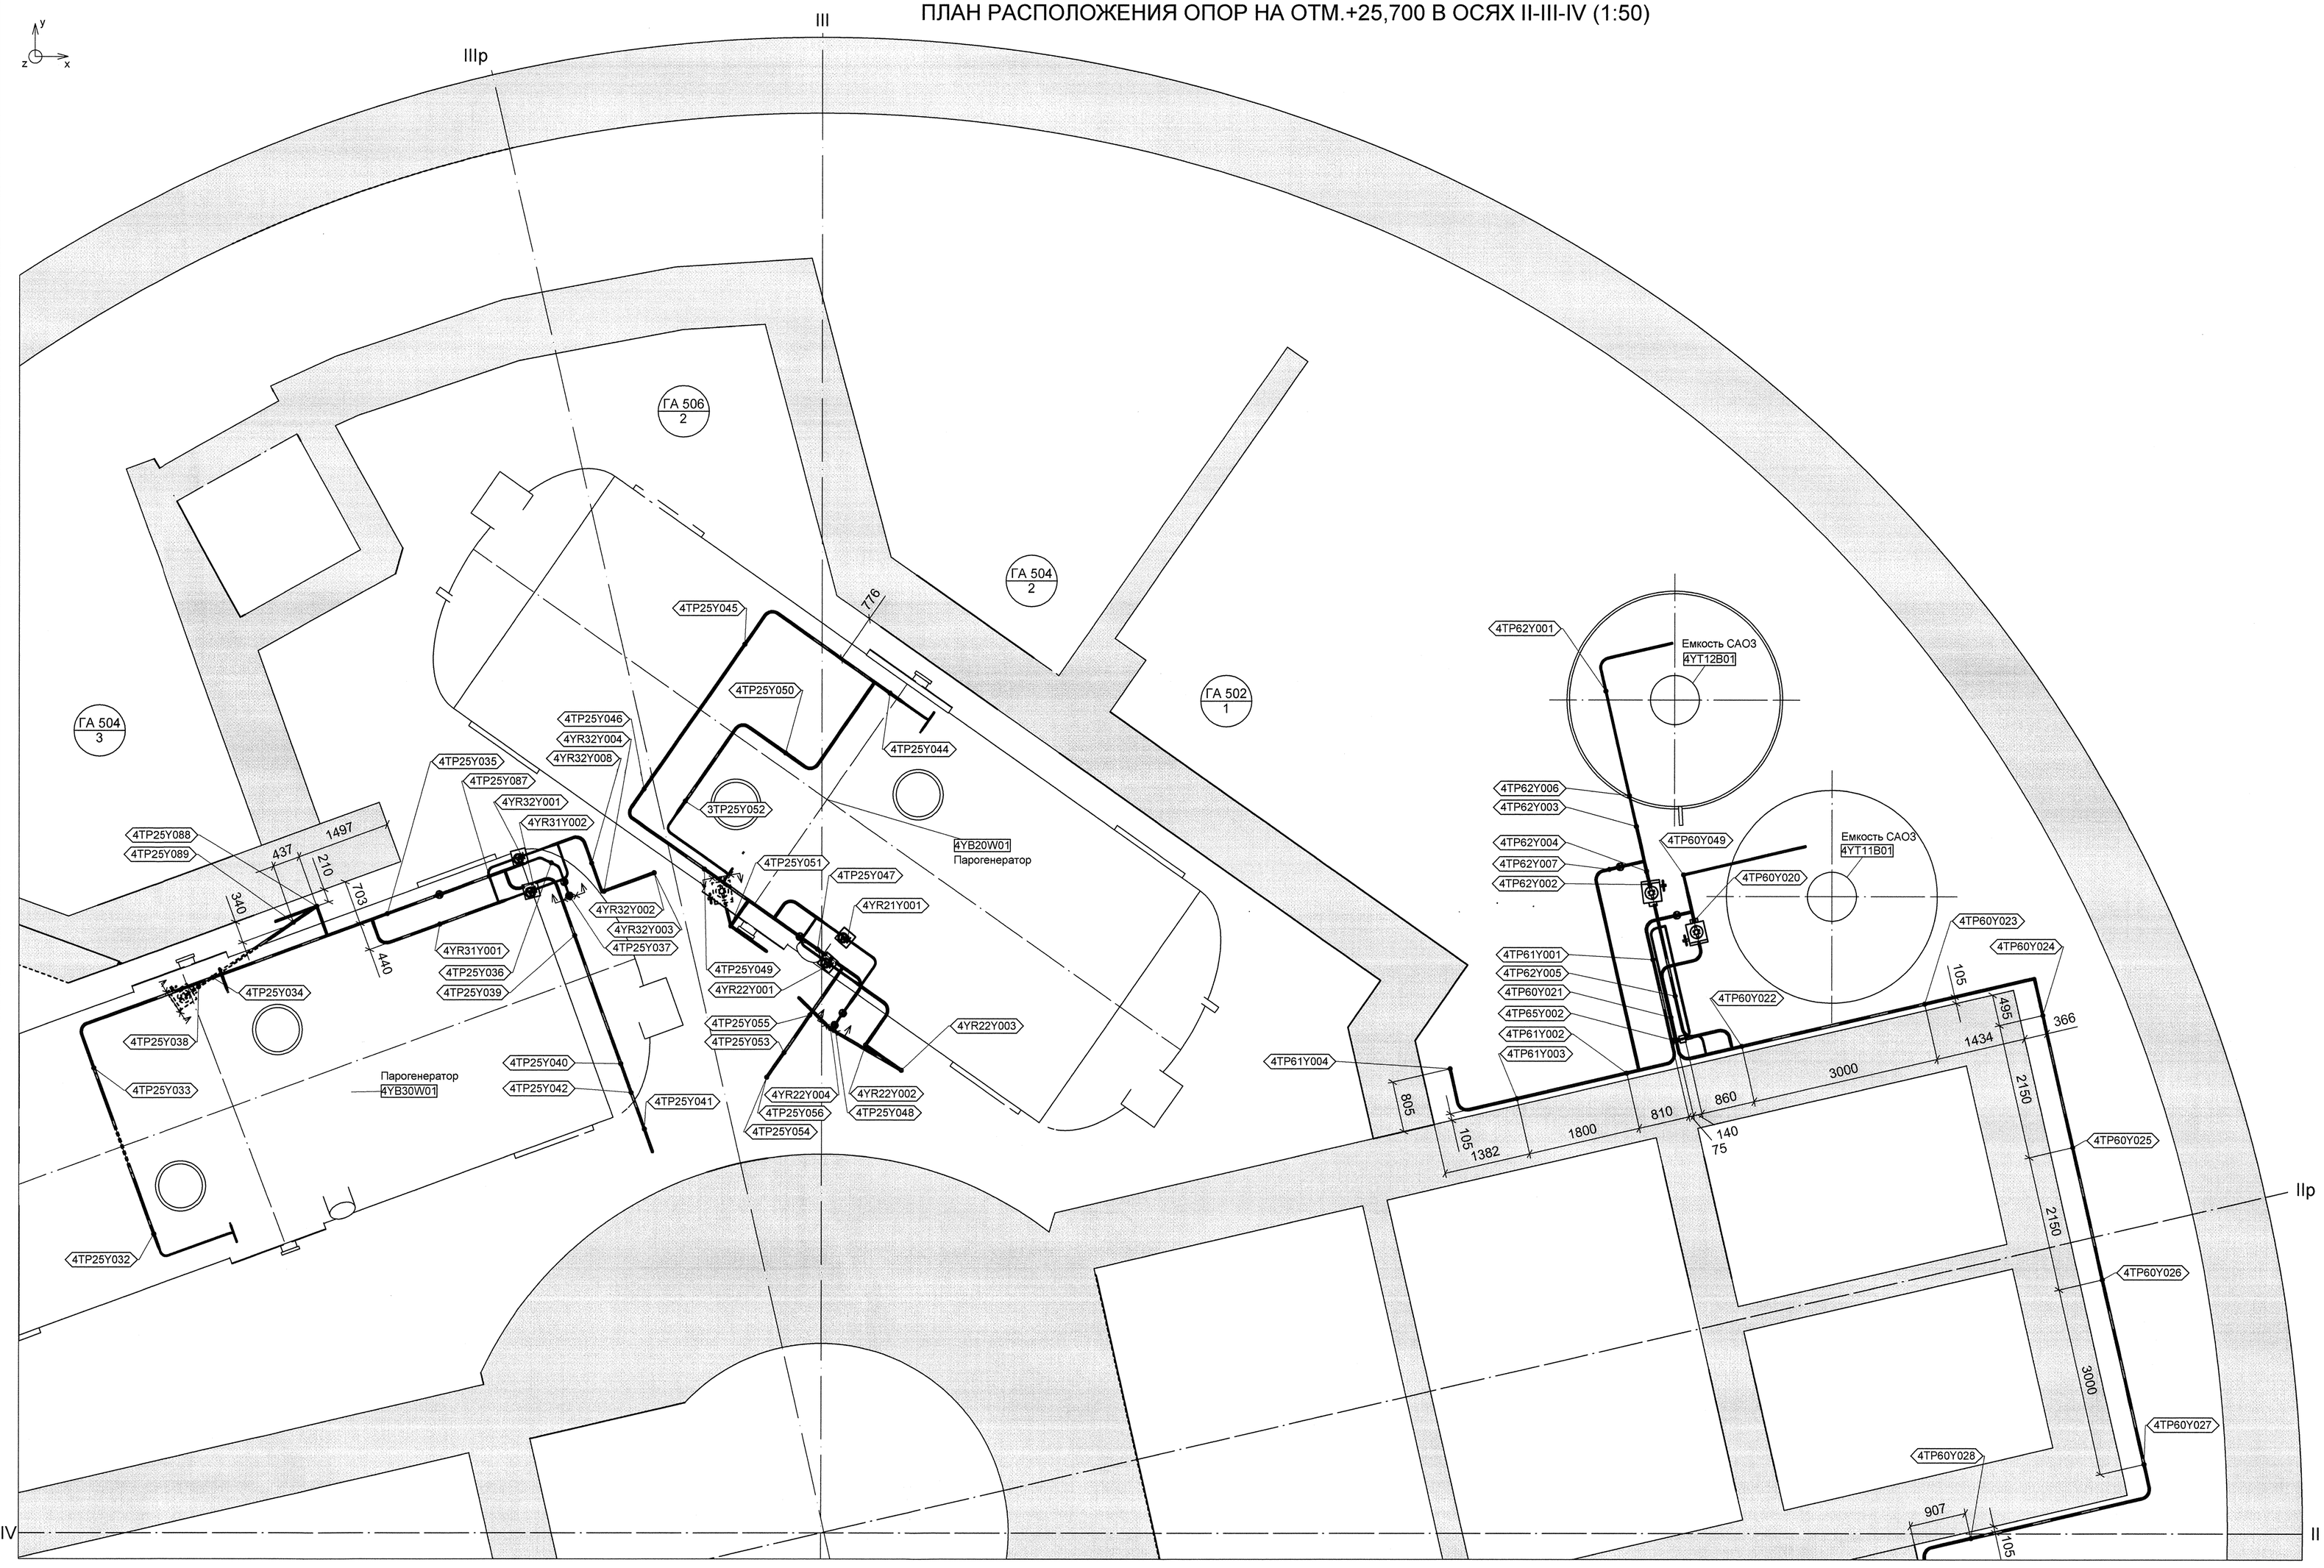

АРХИВНЫЙ ЭКЗЕМПЛЯР

Инв. N подл. R4.00580.4.0.11
Лист 6

Изм.	Кол.уч.	Лист	№ док.	Подпись	Дата
Инж.1к.		Сухарева			12.08
Пров.вед.инж.		Веренцова			12.08
Пров.нач.гр.		Жук			12.08
Нач.гр.		Равкин			12.08
Н.контр.		Краснояров			12.08

R4.TP25.3010.011.01.00.002

Ростовская АЭС Блок 4

Реакторное отделение Герметичная часть Трубопроводы газовых сдувок Рр>2,2 МПа Задание заводу	Стадия	Лист	Листов
	Р	1	1
План расположения опор на отм.+25,700 в осях II-III-IV	ОАО "НИАЭП" 2012		

Формат А1

ДОПОЛНИТЕЛЬНЫЕ ПОДПИСИ

Инв. N подл. R4.00580.4.0.11 | Подп. и дата | Взам. инв. N