ПЛАН НА ОТМ.+25,700 В ОСЯХ II-I-IV (1:50)

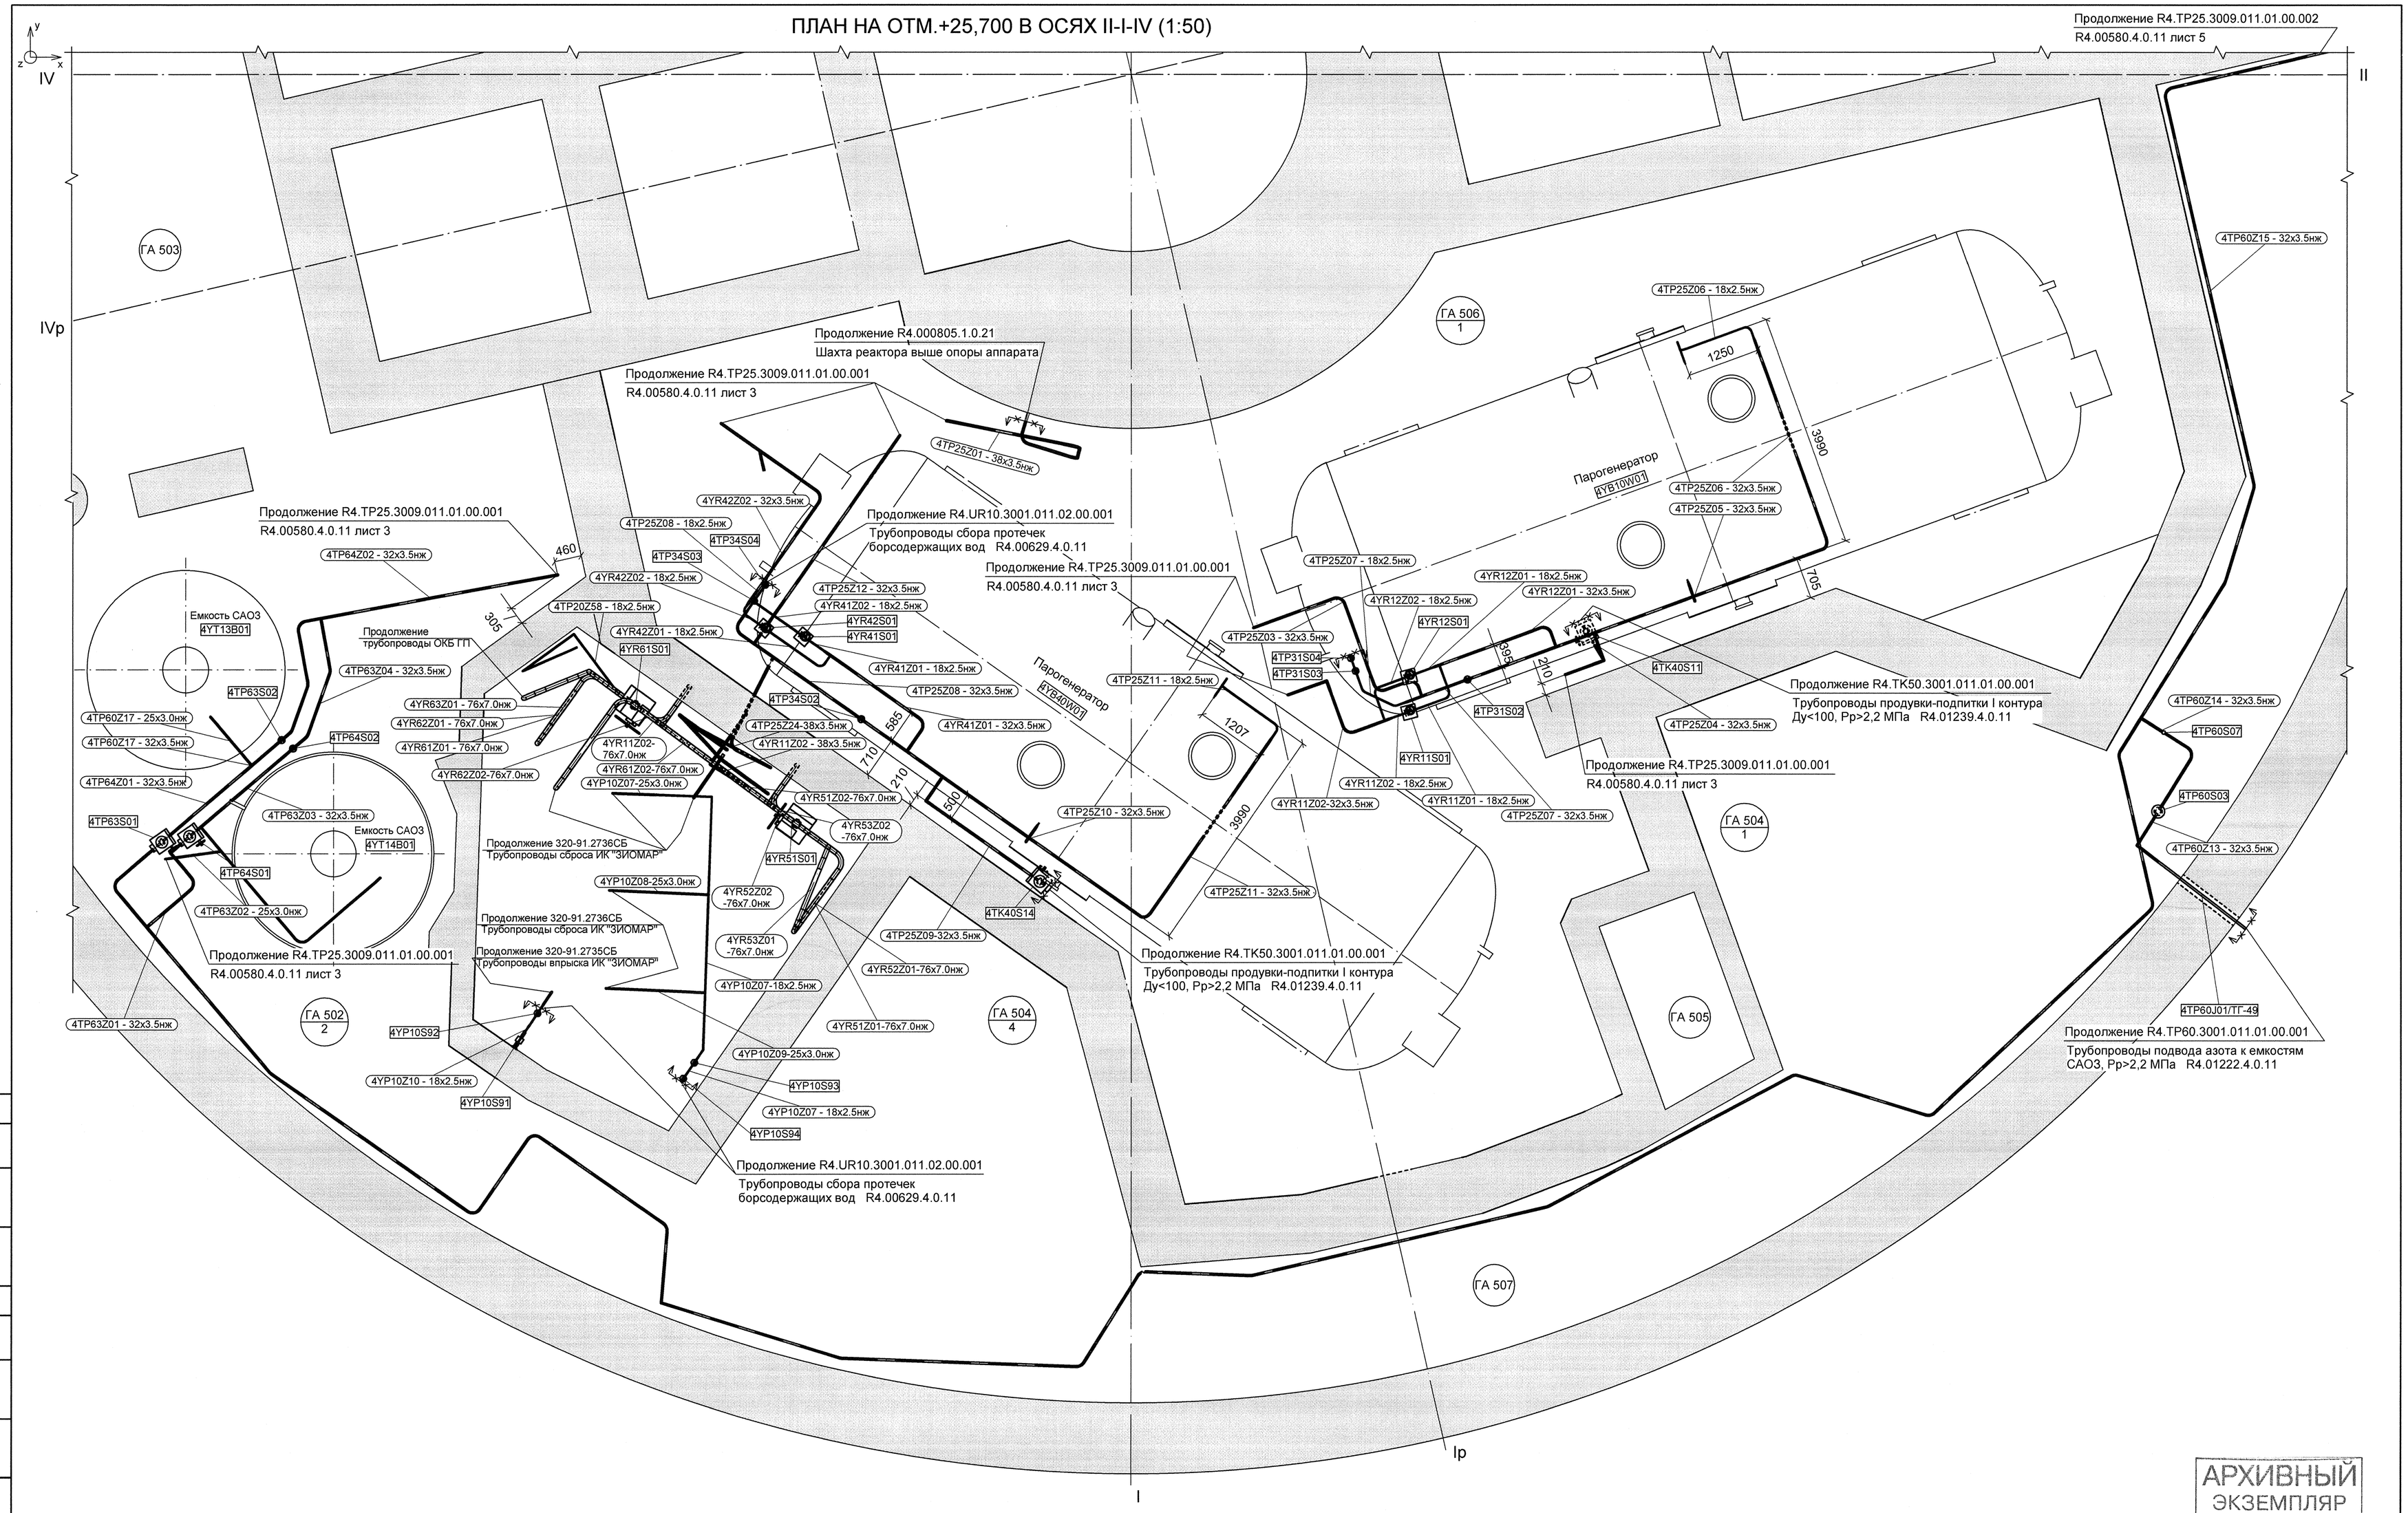

АРХИВНЫЙ ЭКЗЕМПЛЯР

Инв. N подл. R4.00580.4.0.11
Лист 7

Изм.	Кол.уч.	Лист	№ док.	Подпись	Дата
Инж.1к.		Сухарева			24.08
Пров.вед.инж.		Веренцова			25.08
Пров.нач.гр.		Жук			26.08
Нач.гр.		Равкин			26.08
Н.контр.		Краснояров			31.08

R4.TP25.3009.011.01.00.003

Ростовская АЭС Блок 4

Реакторное отделение
Герметичная часть
Трубопроводы газовых сдувок Рр>2,2 МПа
Задание заводу

Стадия	Лист	Листов
Р	1	1

План на отм.+25,700 в осях II-I-IV

ОАО "НИАЭП"
2012

Формат А1

ДОПОЛНИТЕЛЬНЫЕ ПОДПИСИ

Взам. инв. N

Подп. и дата

Инв. N подл. R3.00580.4.0.11