



СПЕЦИФИКАЦИЯ ДЕТАЛЕЙ И ОТОР

ПОЗ	НАИМЕНОВАНИЕ	КОЛ.	МАТЕРИАЛ	МАССА ЕД.ЦМ, кг
1	ОТТ 24.125.01-89 ТРВЕА 18х2,5	22 380 М	08Х18Н10Т-У14-3Р-197-2001	0,96
3	4ТР20У039 ОТОПА НЕПОДВИЖНАЯ	1		
4	4ТР20У038 ОТОПА НЕПОДВИЖНАЯ	1		
5	4ТР20У037 ОТОПА НЕПОДВИЖНАЯ	1		
6	4ТР20У036 ОТОПА НЕПОДВИЖНАЯ	1		
7	4ТР20У035 ОТОПА НЕПОДВИЖНАЯ	1		
8	4ТР20У034 ОТОПА НЕПОДВИЖНАЯ	1		
9	4ТР20У033 ОТОПА НЕПОДВИЖНАЯ	1		
10	4ТР20У032 ОТОПА НЕПОДВИЖНАЯ	1		
11	4ТР20У031 ОТОПА НЕПОДВИЖНАЯ	1		
12	4ТР20У030 ПОДБЕСКА	1		

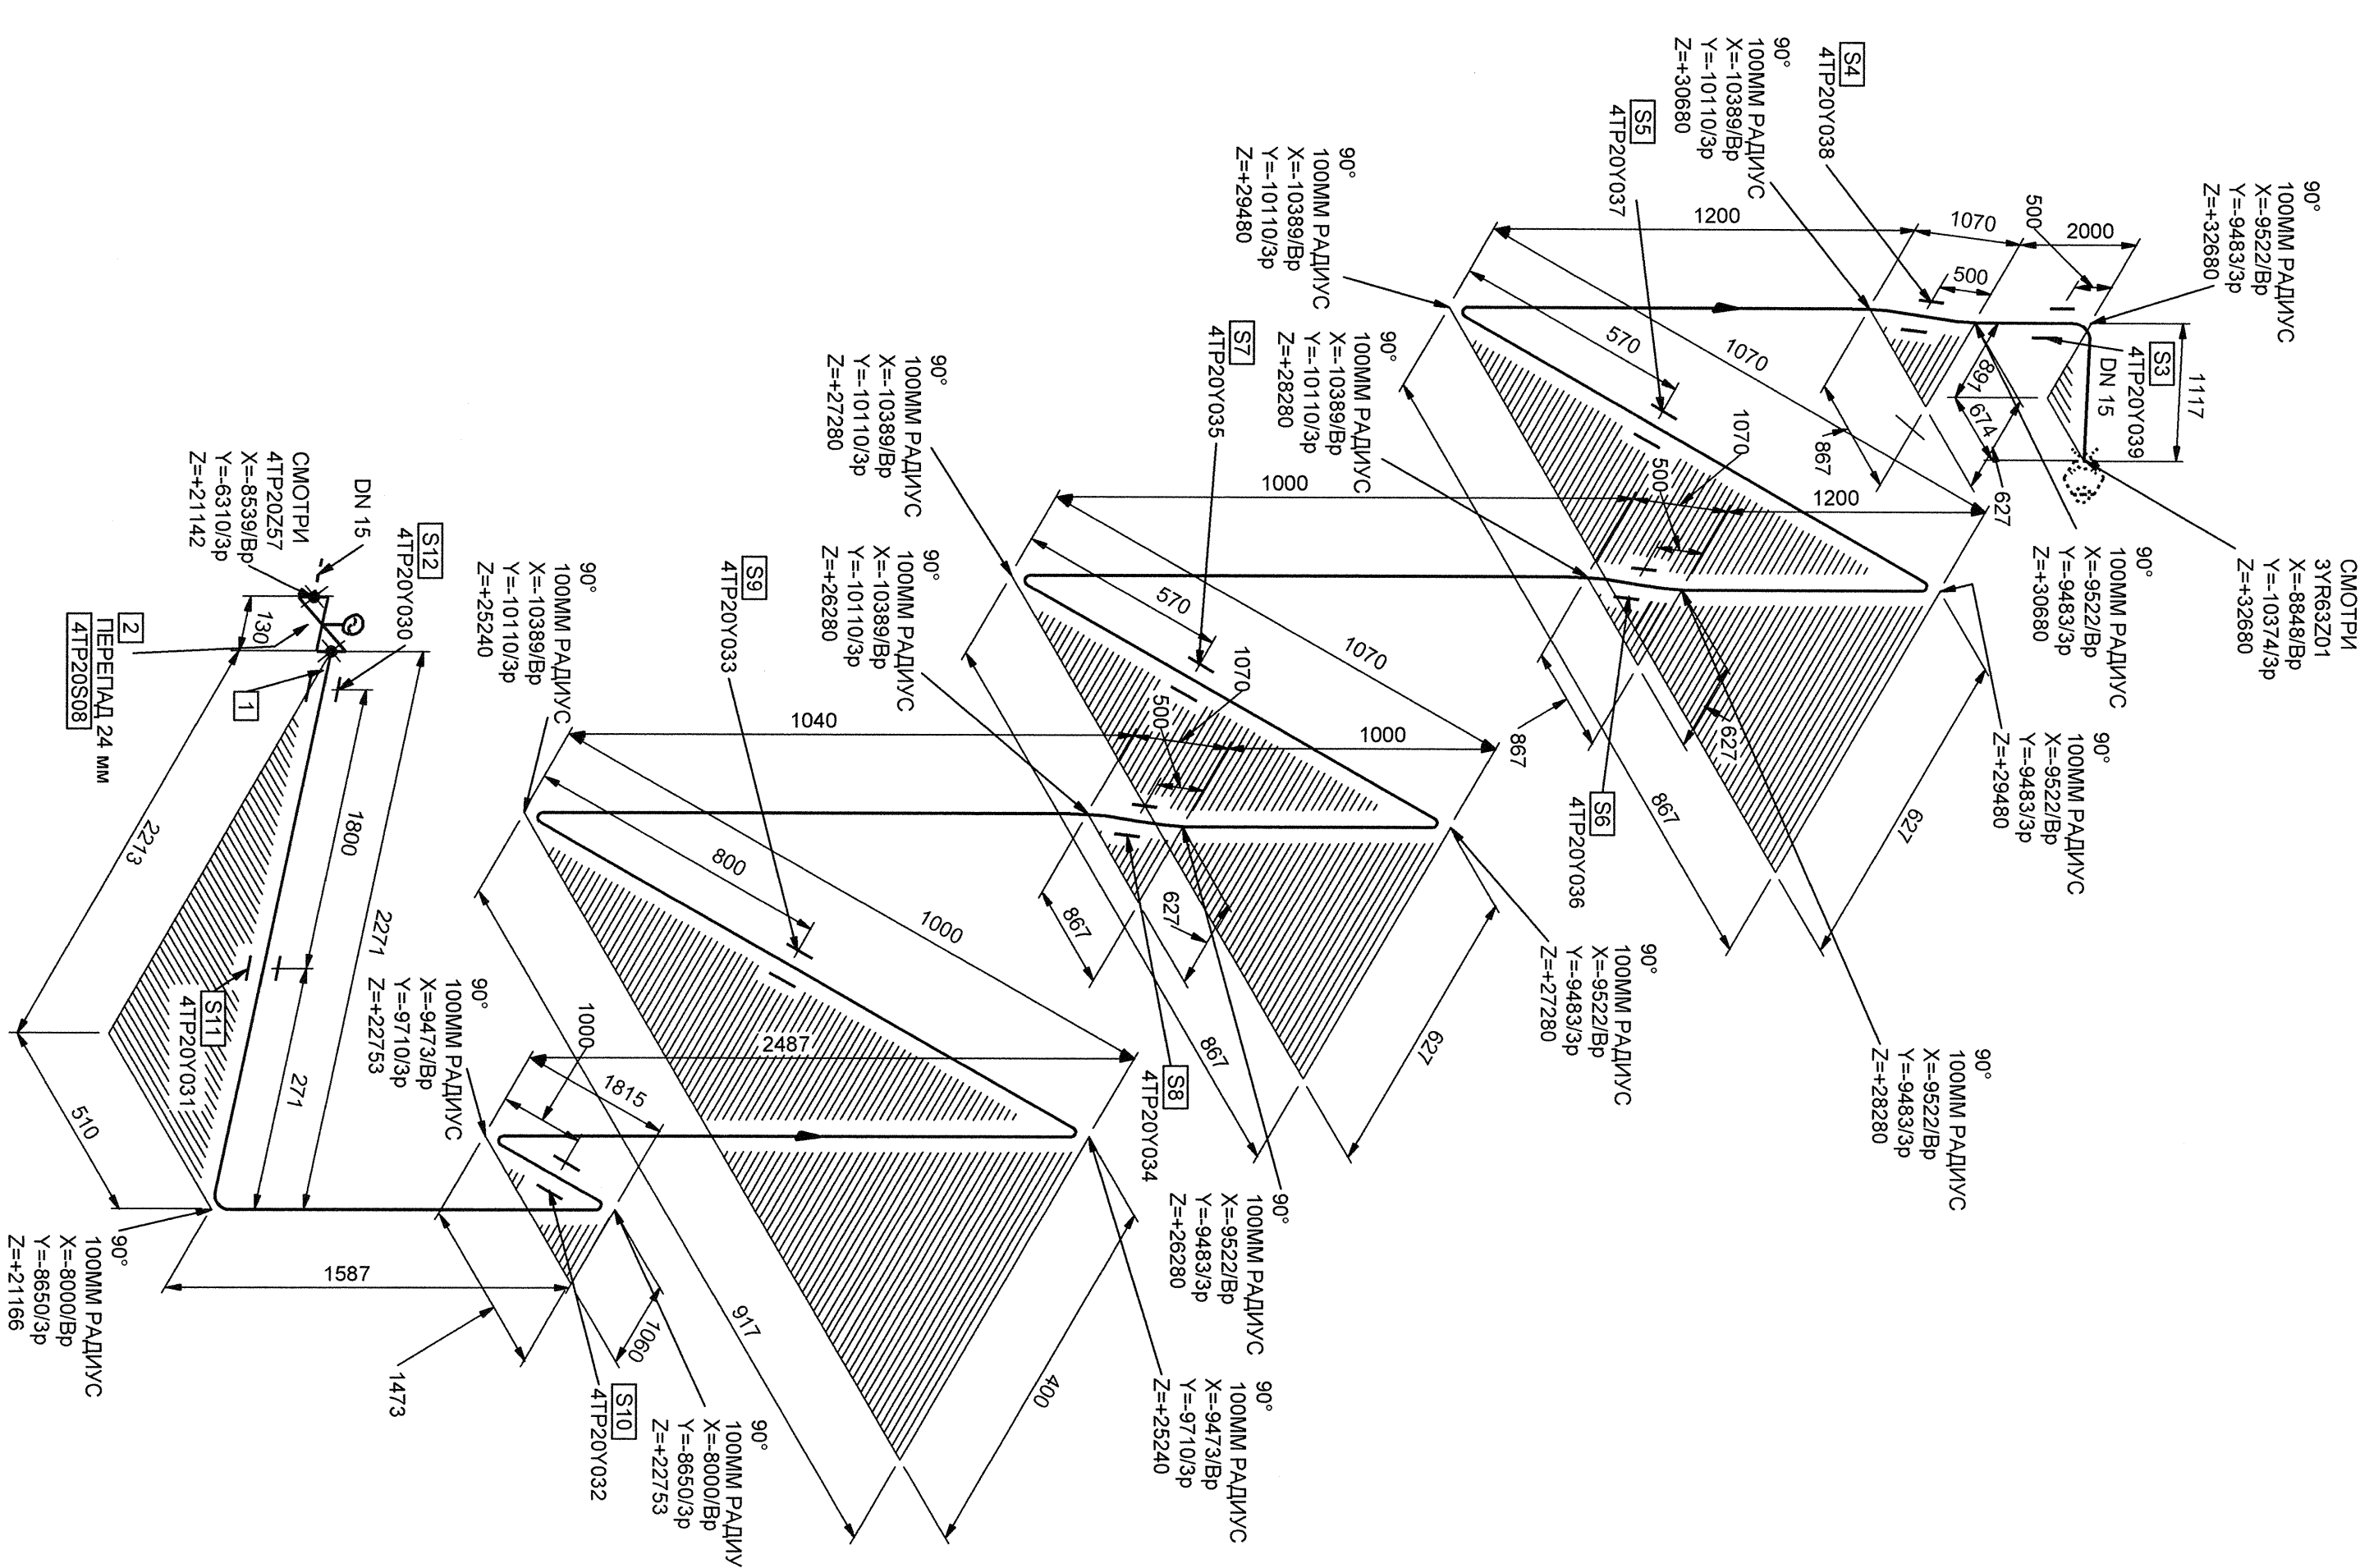

Номер трубопровода - X
Подземность - ПНАЭГ 7-008-89
Классификационное обозначение по НП-001-97 - 2Н3
Группа по ПНАЭГ 7-008-89 - В
Класс безопасности по НП-001-97 - 2
Категория сейсмостойкости по НП-031-01 - I
Рабочие параметры: Рр= 11,30 МПа, tр=320°С
Среда- Газ
Газоводяная смесь
Теплоноситель | контура

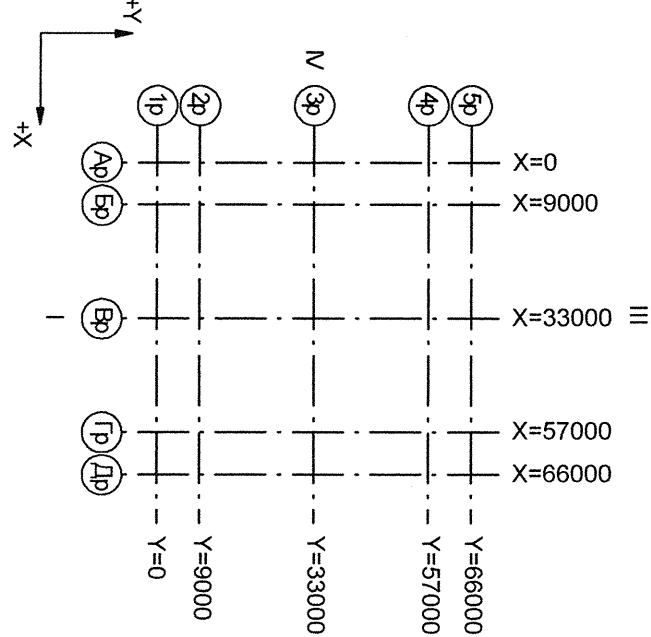

ДОПОЛНИТЕЛЬНЫЕ ПОДПИСИ				ДОПОЛНИТЕЛЬНЫЕ ПОДПИСИ			
Инов. N подл.	Подп. и дата	Взам. инв. N					
R4.00580.4.0.11							

4TR20U037-997														

Имя	Колуч.	Лист	№ док.	Подпись	Дата
Ростовская Блок 4					
Ростовская Блок 4					
Изм. № подл. R4.00580.4.0.11					
Лист 20					
Ростовская Блок 4					
Изм. № подл. R4.00580.4.0.11					
Лист 20					
