
Узел регулирования
установки П1
(схема изображена по ходу движения воздуха.)

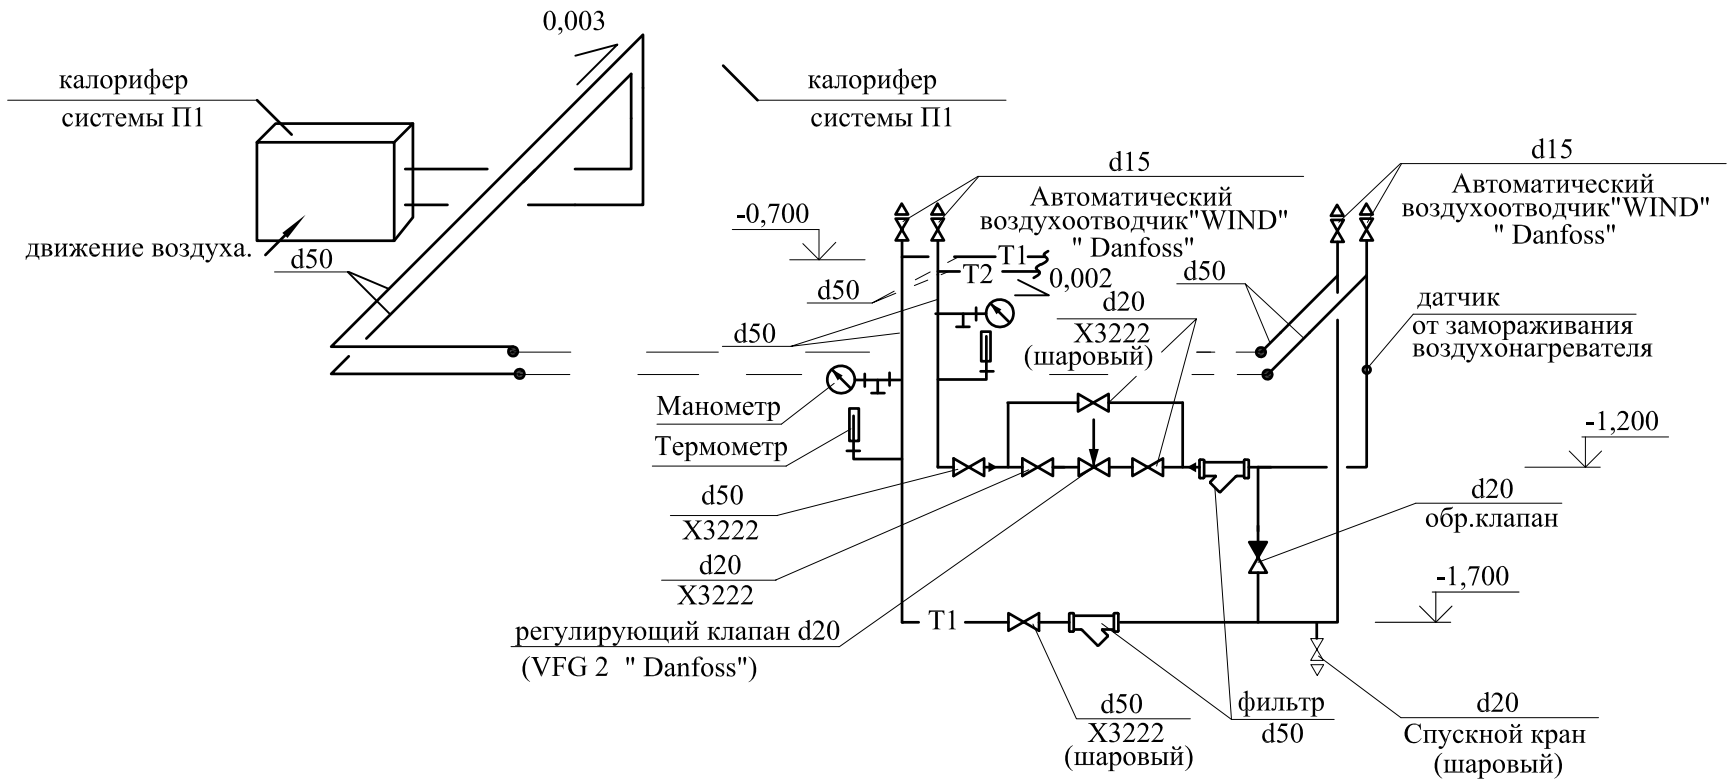

Техническая спецификация.

1. Кран шаровый бронзовый " Danfoss" X3222 Ø 50- 2 шт.
2. Кран шаровый бронзовый " Danfoss" X3222 Ø 20 - 3 шт.
3. Автоматический воздухоотводчик"WIND" " Danfoss" Ø 15 - 4 шт.
4. Регулирующий клапан " Danfoss" VFG 2 Ø 20 - 1 шт.
5. Фильтр сетчатый Ø 50 - 2 шт.
6. Манометр МП-4У-10-1.5 ТУ25.02.180.335-84 - 2 шт.
7. Трехходовой кран для манометра 11Б18бк - 2 шт.
8. Термометр ТТП5М2.260.103 ТУ 25.02.180.335-84 - 2 шт.
9. Оправа для термометра ОСТ 25-1281-87 - 2 шт.
10. Бобышка для термометра БП1-М27*2 55УХЛ3 - 2 шт.
11. Спускной кран шаровый Ø 20 - 1 шт.
12. Обратный клапан Ø 20 - 1 шт.

Примечание

1. Монтаж вент. оборудования выполнить вместе с блоком автоматики .
2. Регулирующий клапан выполнить с электроприводом.

Изм.	Кол.уч.	Лист	N док.	Подп.	Дата
Исполнил		Крутова			11.12
Проверил		Коробченко			11.12
Норм.контр		Куделка			11.12

ПНСА.158-ИОС3

ОАО «НИИТФА», г. Москва, Варшавское шоссе, дом 46
Техническое перевооружение лабораторного корпуса

Создание центра по разработке, производству и инжинирингового сопровождению оборудования для синтеза циклотронных радиофармпрепаратов

Стадия	Лист	Листов
П	11	-

Схема узла регулирования установки П1

ЗАО "НПО "Спецпроект"