


III этаж

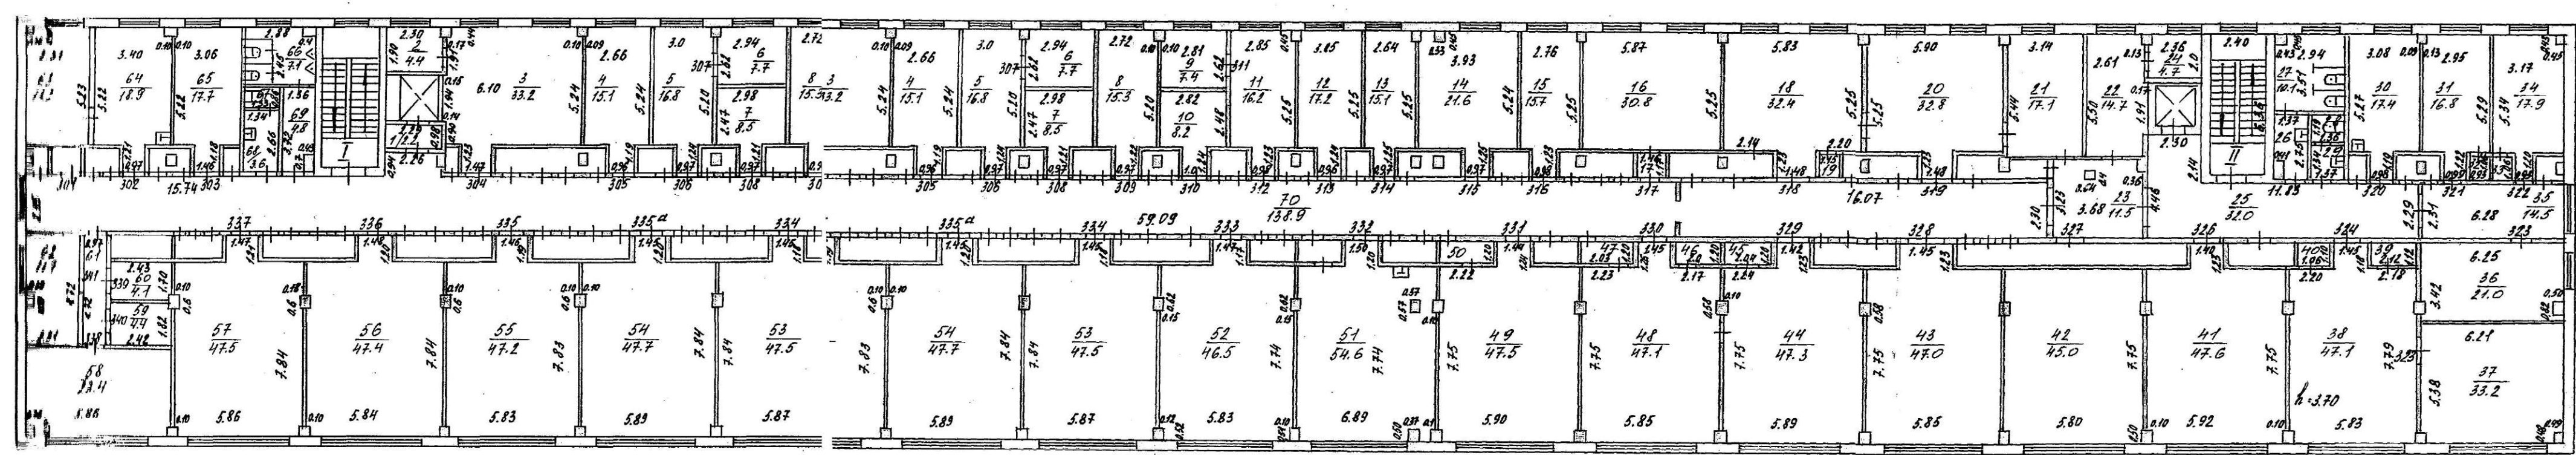





инженер Пряхина Л.А.

подвал

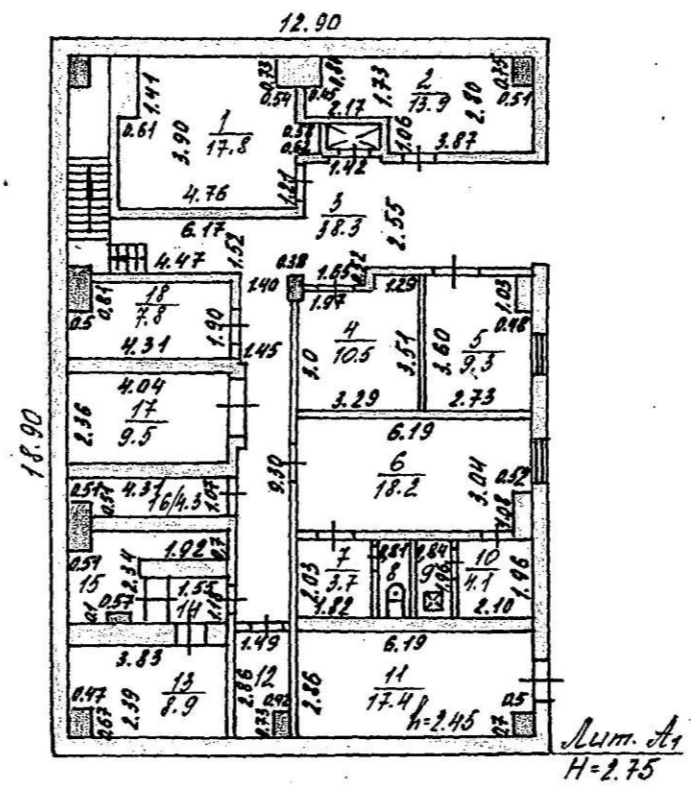

улица

№	НАЗНАЧЕНИЕ	№
30.05.2001г.	инженер Волкова	Волков
	г. инженер Пряхина	Пряхин

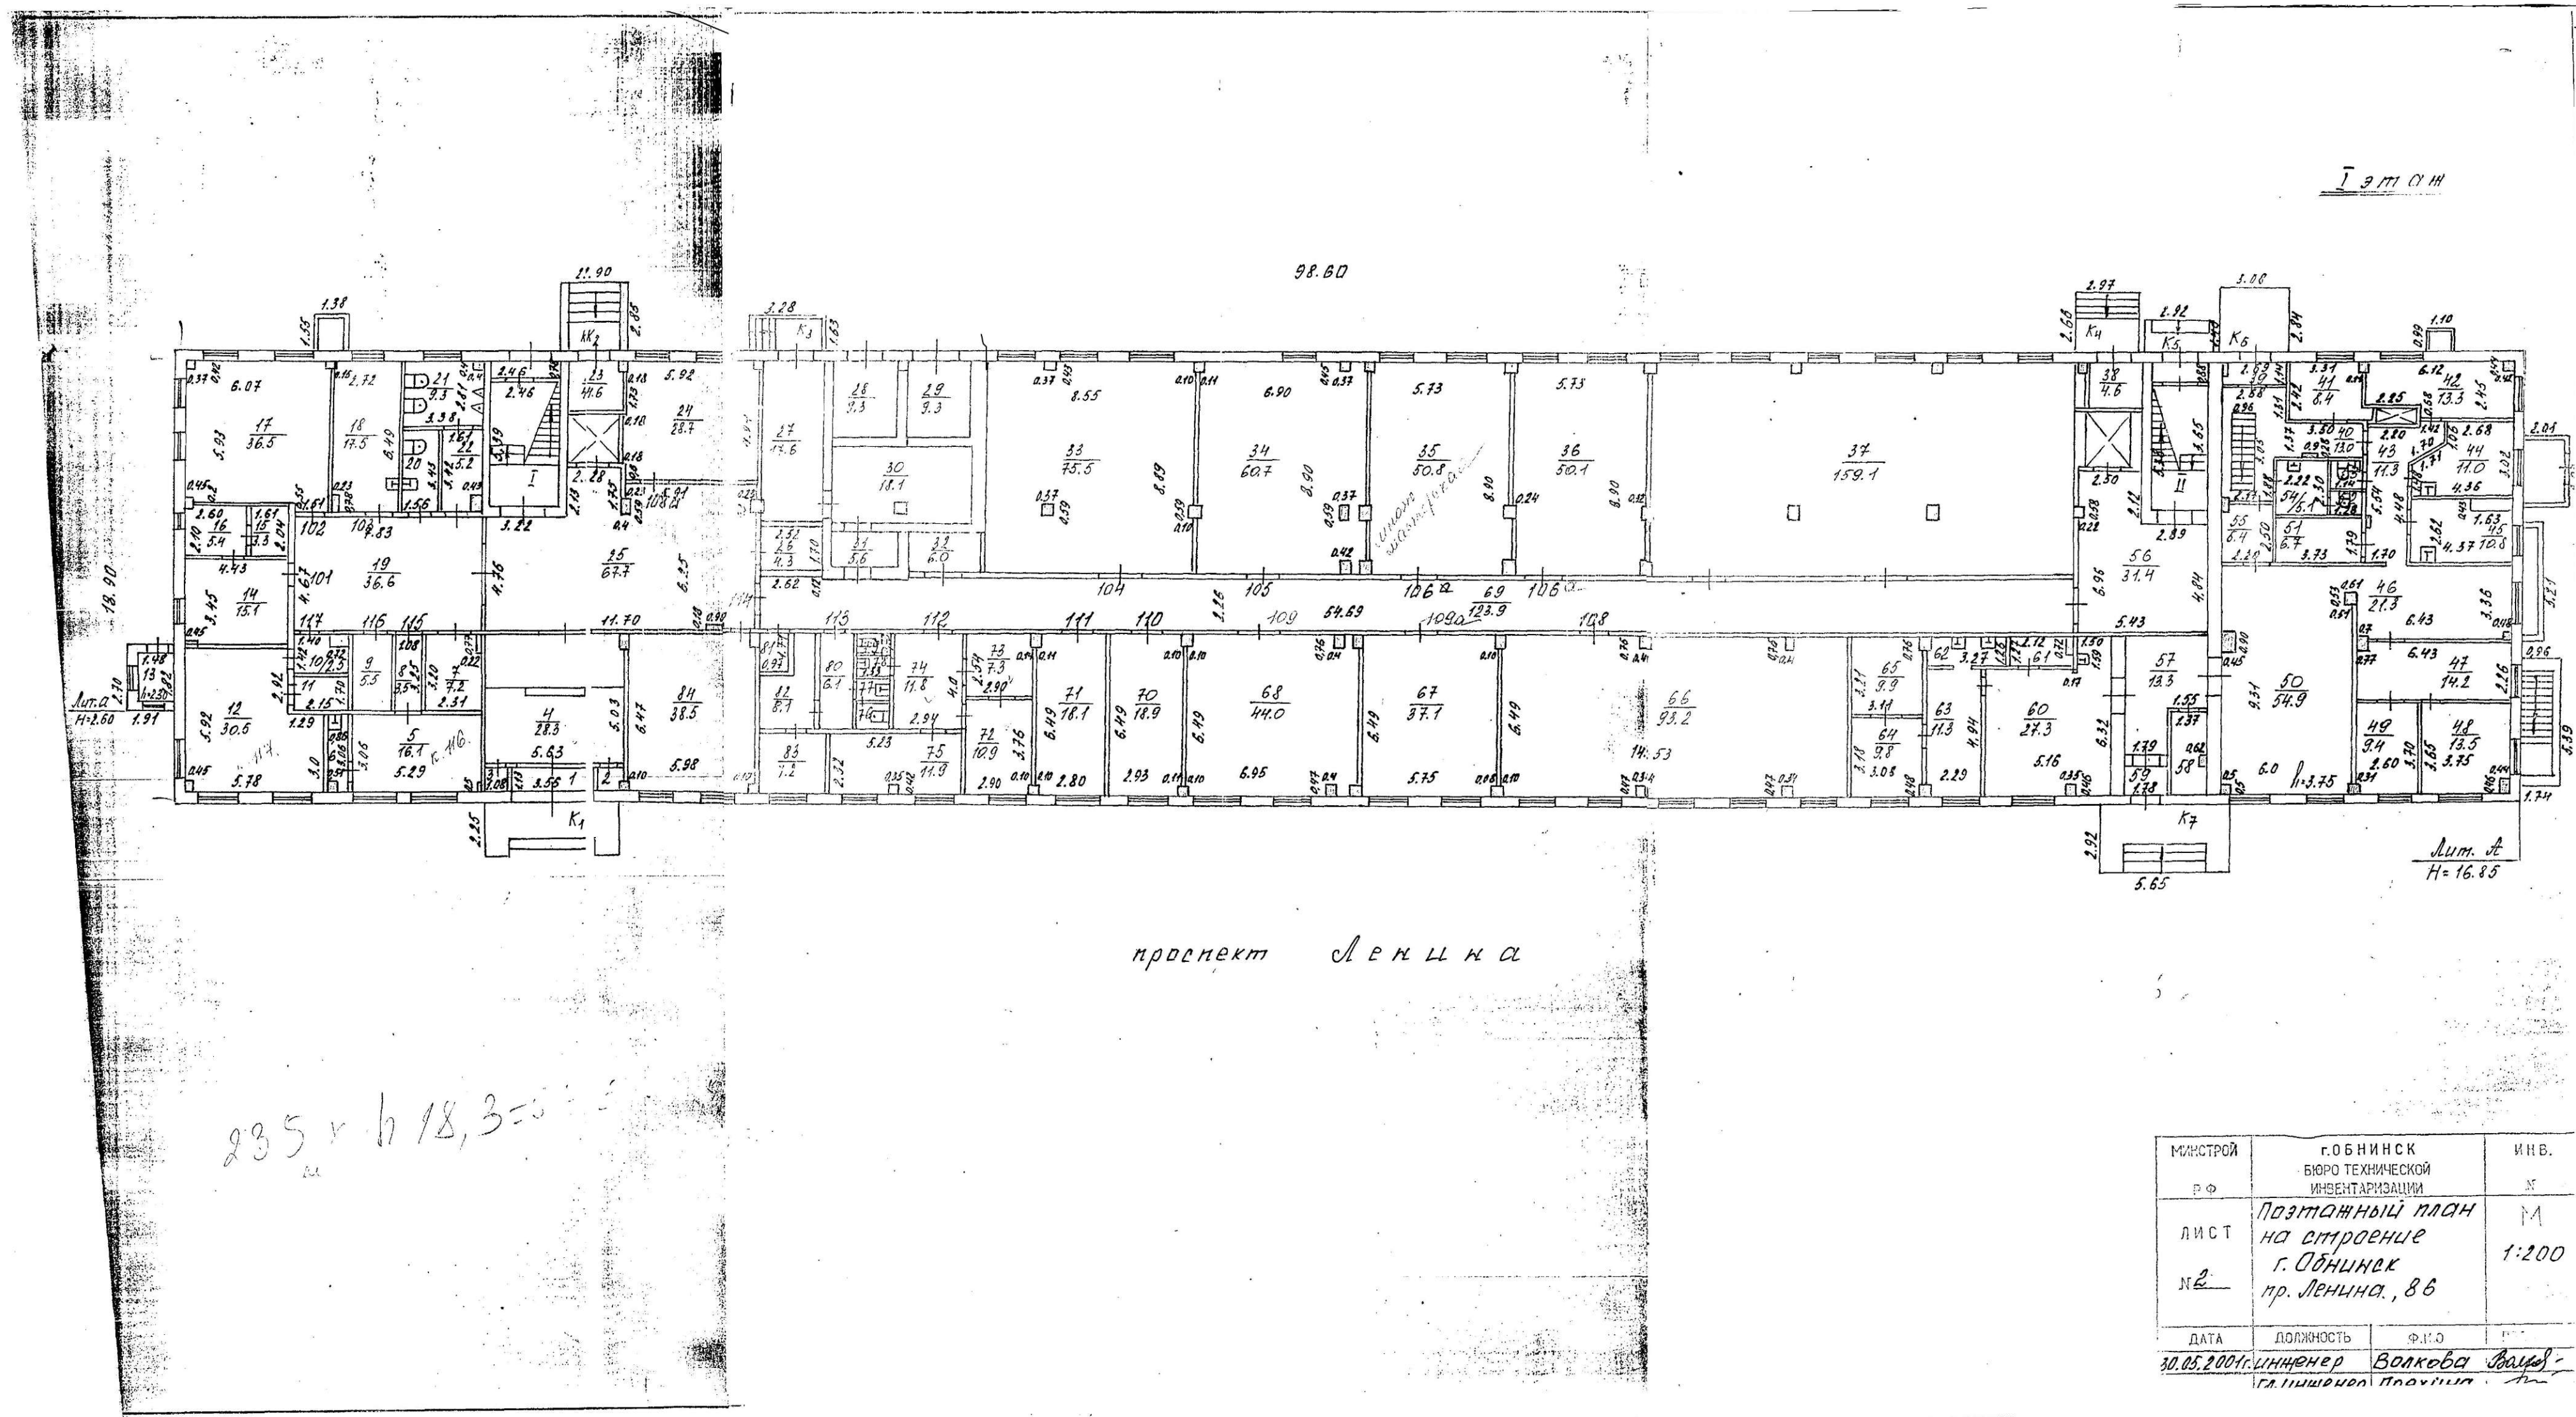

МОСТРОЙ	ГОБНИНСК	ИНВ.

Бл
24

Местонахождение владения

ЭКСПЛИКАЦИЯ К ПЛАНУ СТРОЕНИЯ

Дата записей	Литера по плану	Этажи (начиная с подвальных и кончая мезонинном)	№ помещений, квартир, торговых, складовых и пр.	№ комнат, кухонь, прихожей, корид. и т. п. по схем. чертеж. строений	Назначение частей помещений (жилая комната, конторское помещение, классная комната, Оольничная палата, кухня, прихож., коридор, ванная, магазин, складочное помещение и т. п.)	Площадь по внутреннему обмеру (в кв. метрах)							Высота помещений по внутреннему обмеру в метрах		
						Общая полезная	Формула вычисления площадей	В том числе						служебная (помощная)	шкафы
								предназначено под учреждение, канцелярию и т. п.	кадретельск.	вспомогат.	санитарная	вспомогат. кабинетов			
30.05.2001г.	А	I	82		электротехнич.	8.1							8.1	3.7	
			83		электротехнич.	7.2							7.2		
			84		настольная	38.5							38.5		
			Итого по I этажу:			1578.8	654.6	37.1	32.2	102.8	101.2	650.9			
		II	201	1	кабинет	17.4	17.4							4.0	
			202	2	кабинет	17.3	17.3								
			203	3	кабинет	18.0	18.0								
				4	туалет	10.2							10.2		
				5	умывальник	7.7							7.7		
			204	6	кабинет	4.8	4.8								
			204	7	лаборатория	33.2	33.2								
			205	8	кабинет	16.3	16.3								
			206	9	кабинет	16.1	16.1								
			207	10	кабинет	16.0	16.0								
			208	11	кабинет	16.4	16.4								
			209	12	кабинет	16.4	16.4								
			210	13	кабинет	16.2	16.2								
			211	14	кабинет	16.4	16.4								
			212	15	кабинет	16.4	16.4								
			213	16	кабинет	21.6	21.6								
			214	17	кабинет	16.7	16.7								
			215	18	кабинет	16.7	16.7								
			216	19	кабинет	16.4	16.4								
			217	20	кабинет	16.2	16.2								
			218	21	кабинет	16.5	16.5								
			ВСЕГО												

Подпись исполнителя *Васильев*

Подпись контролера

* В случае использования помещения не по назначению обязательно указывать в знаменателе, под что используется

анесе
лабор
инвен

№
п/п

№
п/п

два р
Све

