

Разрез 1-1

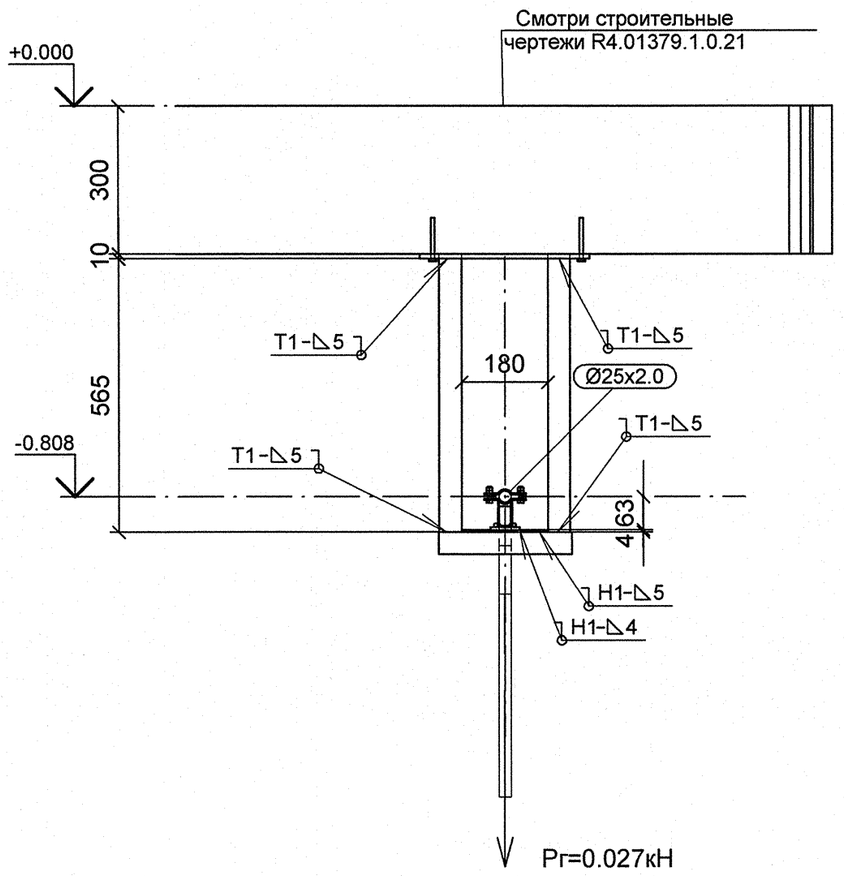


Разрез 2-2

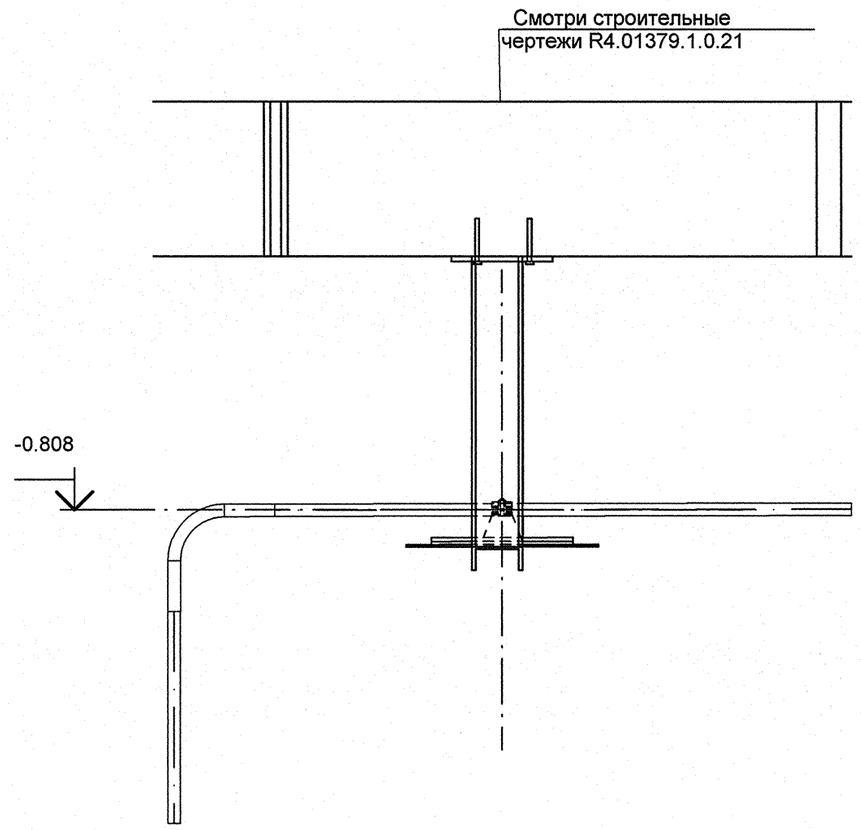


Спецификация деталей

Поз.	Обозначение	Наименование	Кол	Материал	Масса, кг		Примечание
					ед.	общ.	
1	ГОСТ 28778-90	БСР 8Х85 У3	4	СБОРНЫЙ	0.06	0.24	
2	ГОСТ 19903-74	ЛИСТ Б-ПН-10х350х200	1	Ст3сп5 ГОСТ 14637-89	5.50	5.50	
3	ГОСТ 19903-74	ЛИСТ Б-ПН-4х380х170	1	Ст3сп5 ГОСТ 14637-89	2.03	2.03	
4	Л8-517.000-24	ОПОРА 25	1	СБОРНЫЙ	1.50	1.50	
5	ГОСТ 8240-97	ШВЕЛЛЕР 10У, L = 324 мм, обрезать на монтаже до L = 274 мм	1	Ст3сп5 ГОСТ 535-2005	2.79	2.79	См.п.5
6	ГОСТ 8240-97	ШВЕЛЛЕР 10У, L = 625 мм, обрезать на монтаже до L = 575 мм	1	Ст3сп5 ГОСТ 535-2005	5.37	5.37	См.п.5
7	ГОСТ 8240-97	ШВЕЛЛЕР 10У, L = 625 мм, обрезать на монтаже до L = 575 мм	1	Ст3сп5 ГОСТ 535-2005	5.37	5.37	См.п.5
	ГОСТ 2246-70	ПРОВОЛОКА		СВ-08Г2С	-	-	
	ГОСТ 9467-75	ЭЛЕКТРОДЫ		УОНИИ 13/45	-	-	
					Итого:	22.79	

План расположения опоры

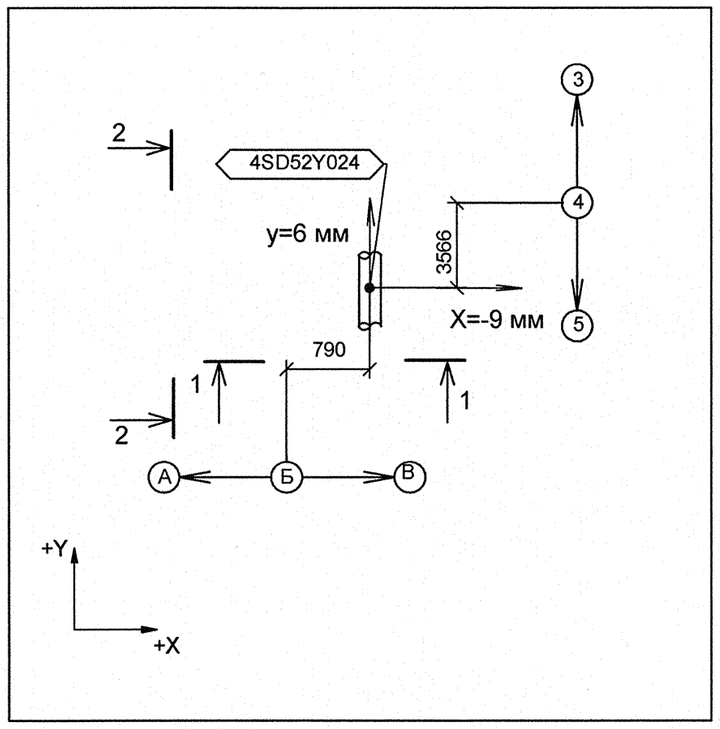

Изометрический вид

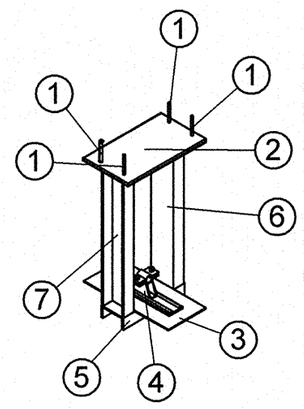

1 Привязку опоры смотри чертеж R4.SD51.3010.012.02.00.001 (R4.00280.1.0.12 л.4).

2 Сварку производить по ГОСТ 5264-80.

3 Отметка трубопровода подлежит уточнению в соответствии с уклоном трубопровода.

4 Рг – нагрузка при гидроиспытании.

5 Размер деталей поз.5-7 уточнить на монтаже.

6 Изготовить один комплект.

Номер опоры	Рабочее состояние						Холодное состояние						Сейсмическое состояние					
	Усилия, кН			Перемещение, мм			Усилия, кН			Перемещение, мм			Усилия, кН			Перемещение, мм		
	Px	Py	Pz	Dx	Dy	Dz	Px	Py	Pz	Dx	Dy	Dz	Px	Py	Pz	Dx	Dy	Dz
4SD52Y024	-0.001	0.006	-0.019	0	1	0	0	0	-0.021	0	0	0	-0.008	0	0.006	0	0	0

АРХИВНЫЙ ЭКЗЕМПЛЯР

Изм.	Кол.уч.	Лист	№ док.	Подпись	Дата
Инж.Зк.		Терентьева			26.09
Пров.инж.Зк.		Огнева			26.09
Прове.вед.инж.		Пантюшина			26.09
И.о.нач.гр.		Филатов			26.09
Н.контр.		Краснояров			26.09

Инв.N подл. R4.00280.1.0.12
Лист 67

R4.SD51.3012.012.02.00.050

Ростовская АЭС. Блок 4

Главный корпус. Машинное отделение (ДО, ЭЭТУ). Трубопроводы отсоса паровоздушной смеси из конденсатора ТПН

Стадия	Лист	Листов
Р	1	1

Опора скользящая направляющая 4SD52Y024

ОАО "НИАЭП" 2012

Формат А2

Дополнительные подписи

Взам. инв. N

Подп. и дата

Инв. N подл. R4.00280.1.0.12