


План расположения "ГРЩ-1" Система заземления.

K 13111

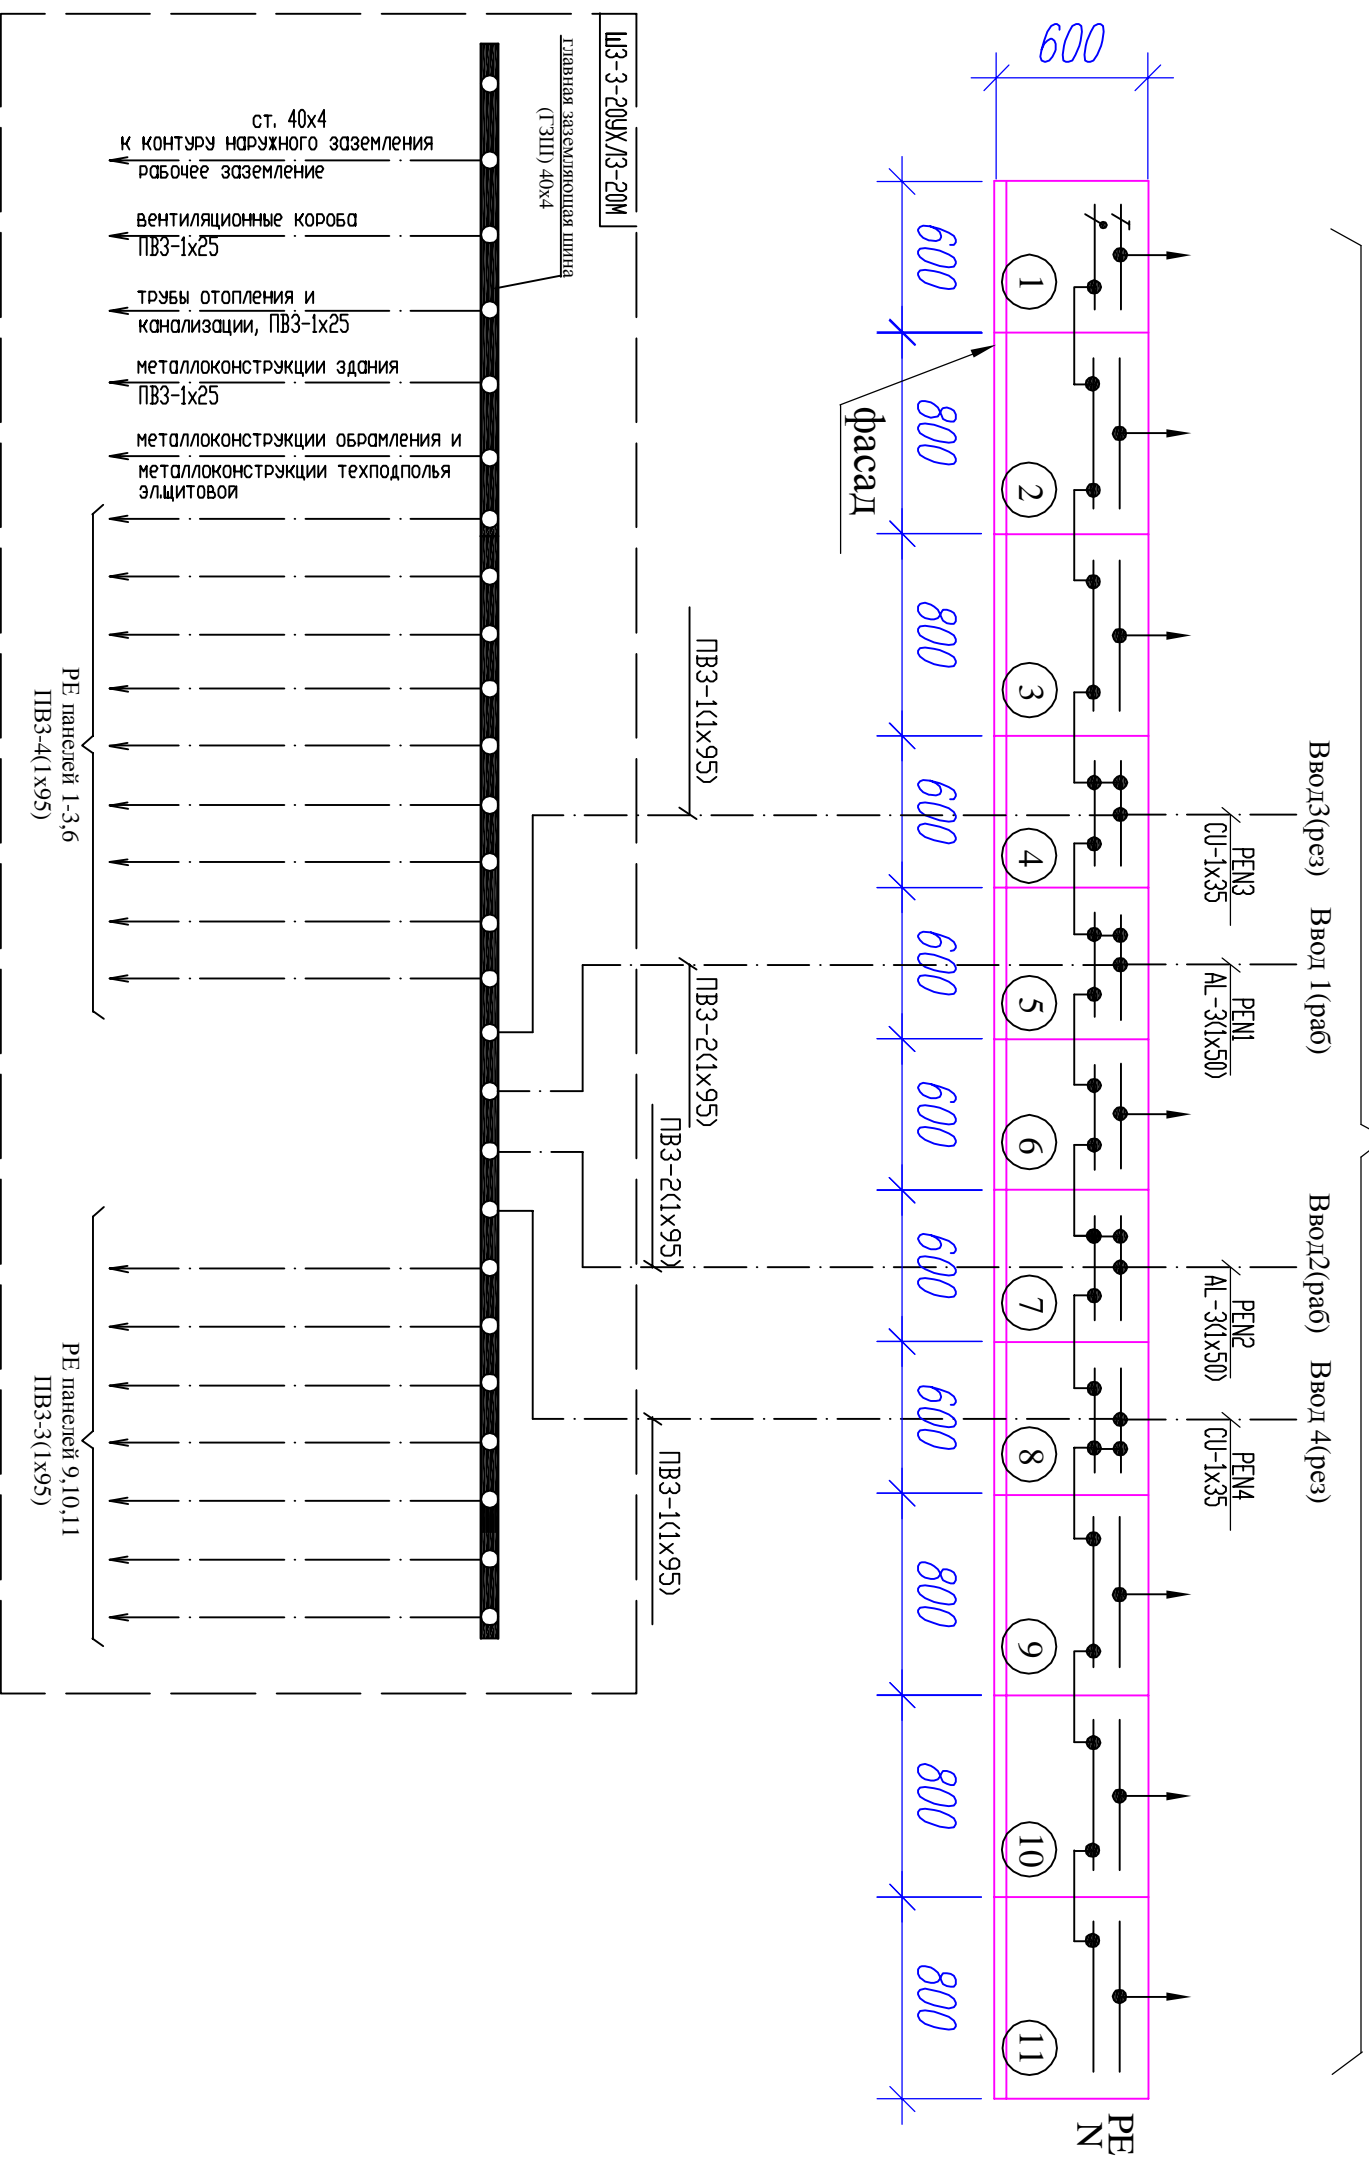

В качестве ГЗIII может быть использована шина PEN ВРУ (ПУЭ изд. 7 п.1.7.119-1.7.120).

[illegible]

Инв. N подл.	Подпись и дата	Взам. инв. N				