План на отм. -4.000, 0.000

Продолжение см. 09062-26-00-ТМ1 лист 34

Прием масла из автоцистерны

Откачка масла в автоцистерну

Насос приема масла 3QD23D02 3QD33D02

Ось дизель-генератора

Охладитель 3QD11W01

Охладитель 3QD11W02

3QD15S04

3QD15S03

Торец фундамента ДГ

Цистерна циркуляционная 3QD11B01

Цистерна циркуляционная 3QD11B01

Слив из цистерны циркуляционной Ø76х3

Продолжение см. ТМ5 3QD13S04

От насоса 3QD13D01 к приемному фильтру масла 3QD13N02

Дренаж масла из оборудования Ø76х3

Прием масла из автоцистерны Ø89х3,5

Откачка масла в автоцистерну Ø89х3,5

Аварийный перелив из цистерны циркуляционной Ø89х3,5

От маслоочистительной машины в цистерну циркуляционную Ø57

0.000

-4.000

-4.200

-4.700

101

001

Для 1-ой ячейки

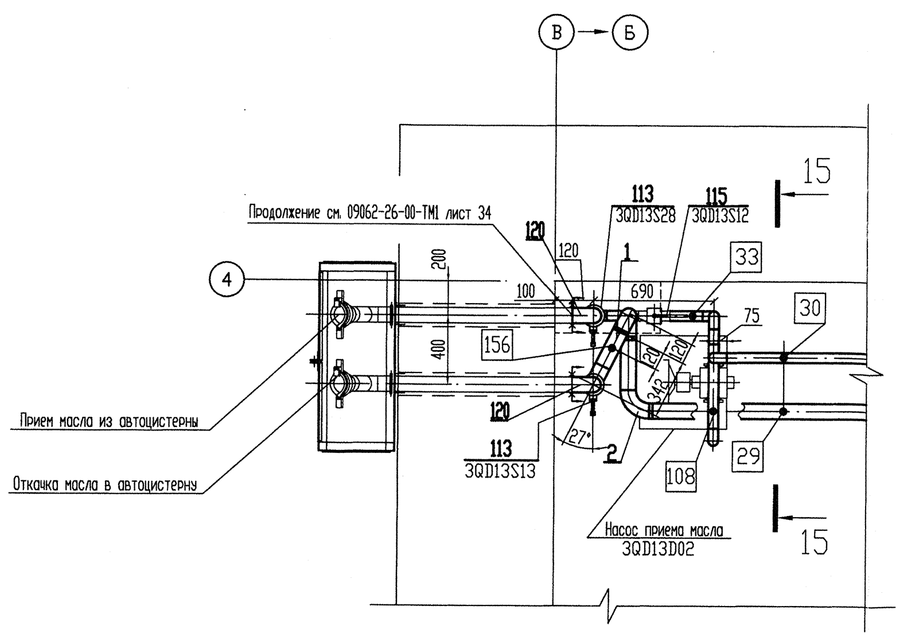

* - Размеры в скобках для ячейки N°1 в осях 4-5.

ОАО «НИАЭП» АРХИВНЫЙ ЭКЗ. Инв. № 40845

						09062-26-00-ТМ6	
4	-	зам. 258-12			28.04	Ростовская АЭС энергоблок N° 3	
Изм.	Кол. уч.	Лист	N док.	Подп.	Дата		
						РДЭС. Ячейки N° 1, 2, 3	Стадия: Р; Лист: 3; Листов:
Н. контр.		Ермина			28.04		
Утвердил		Анисимов			28.04	Монтажно-сборочный чертеж. План на отм. -4.000, 0.000	ЗАО "Сельэнергопроект" Москва 2012
Проверил		Богомольная			28.04		
Разраб.		Кармазина			28.04		

Подпись ответственного

File-09062-26-00-ТМ6-03_изм.4

Инв.N подл. | Подпись и дата | Взам.инв.N

0109062.296