
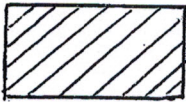


ПЛАН  
УЧАСТКА ТЕРРИТОРИИ ФГУП «АТОМФЛОТ»  
В РАЙОНЕ КОМПРЕССОРНОЙ, ТП-4

К ТЕХН. ЗАДАНИЮ

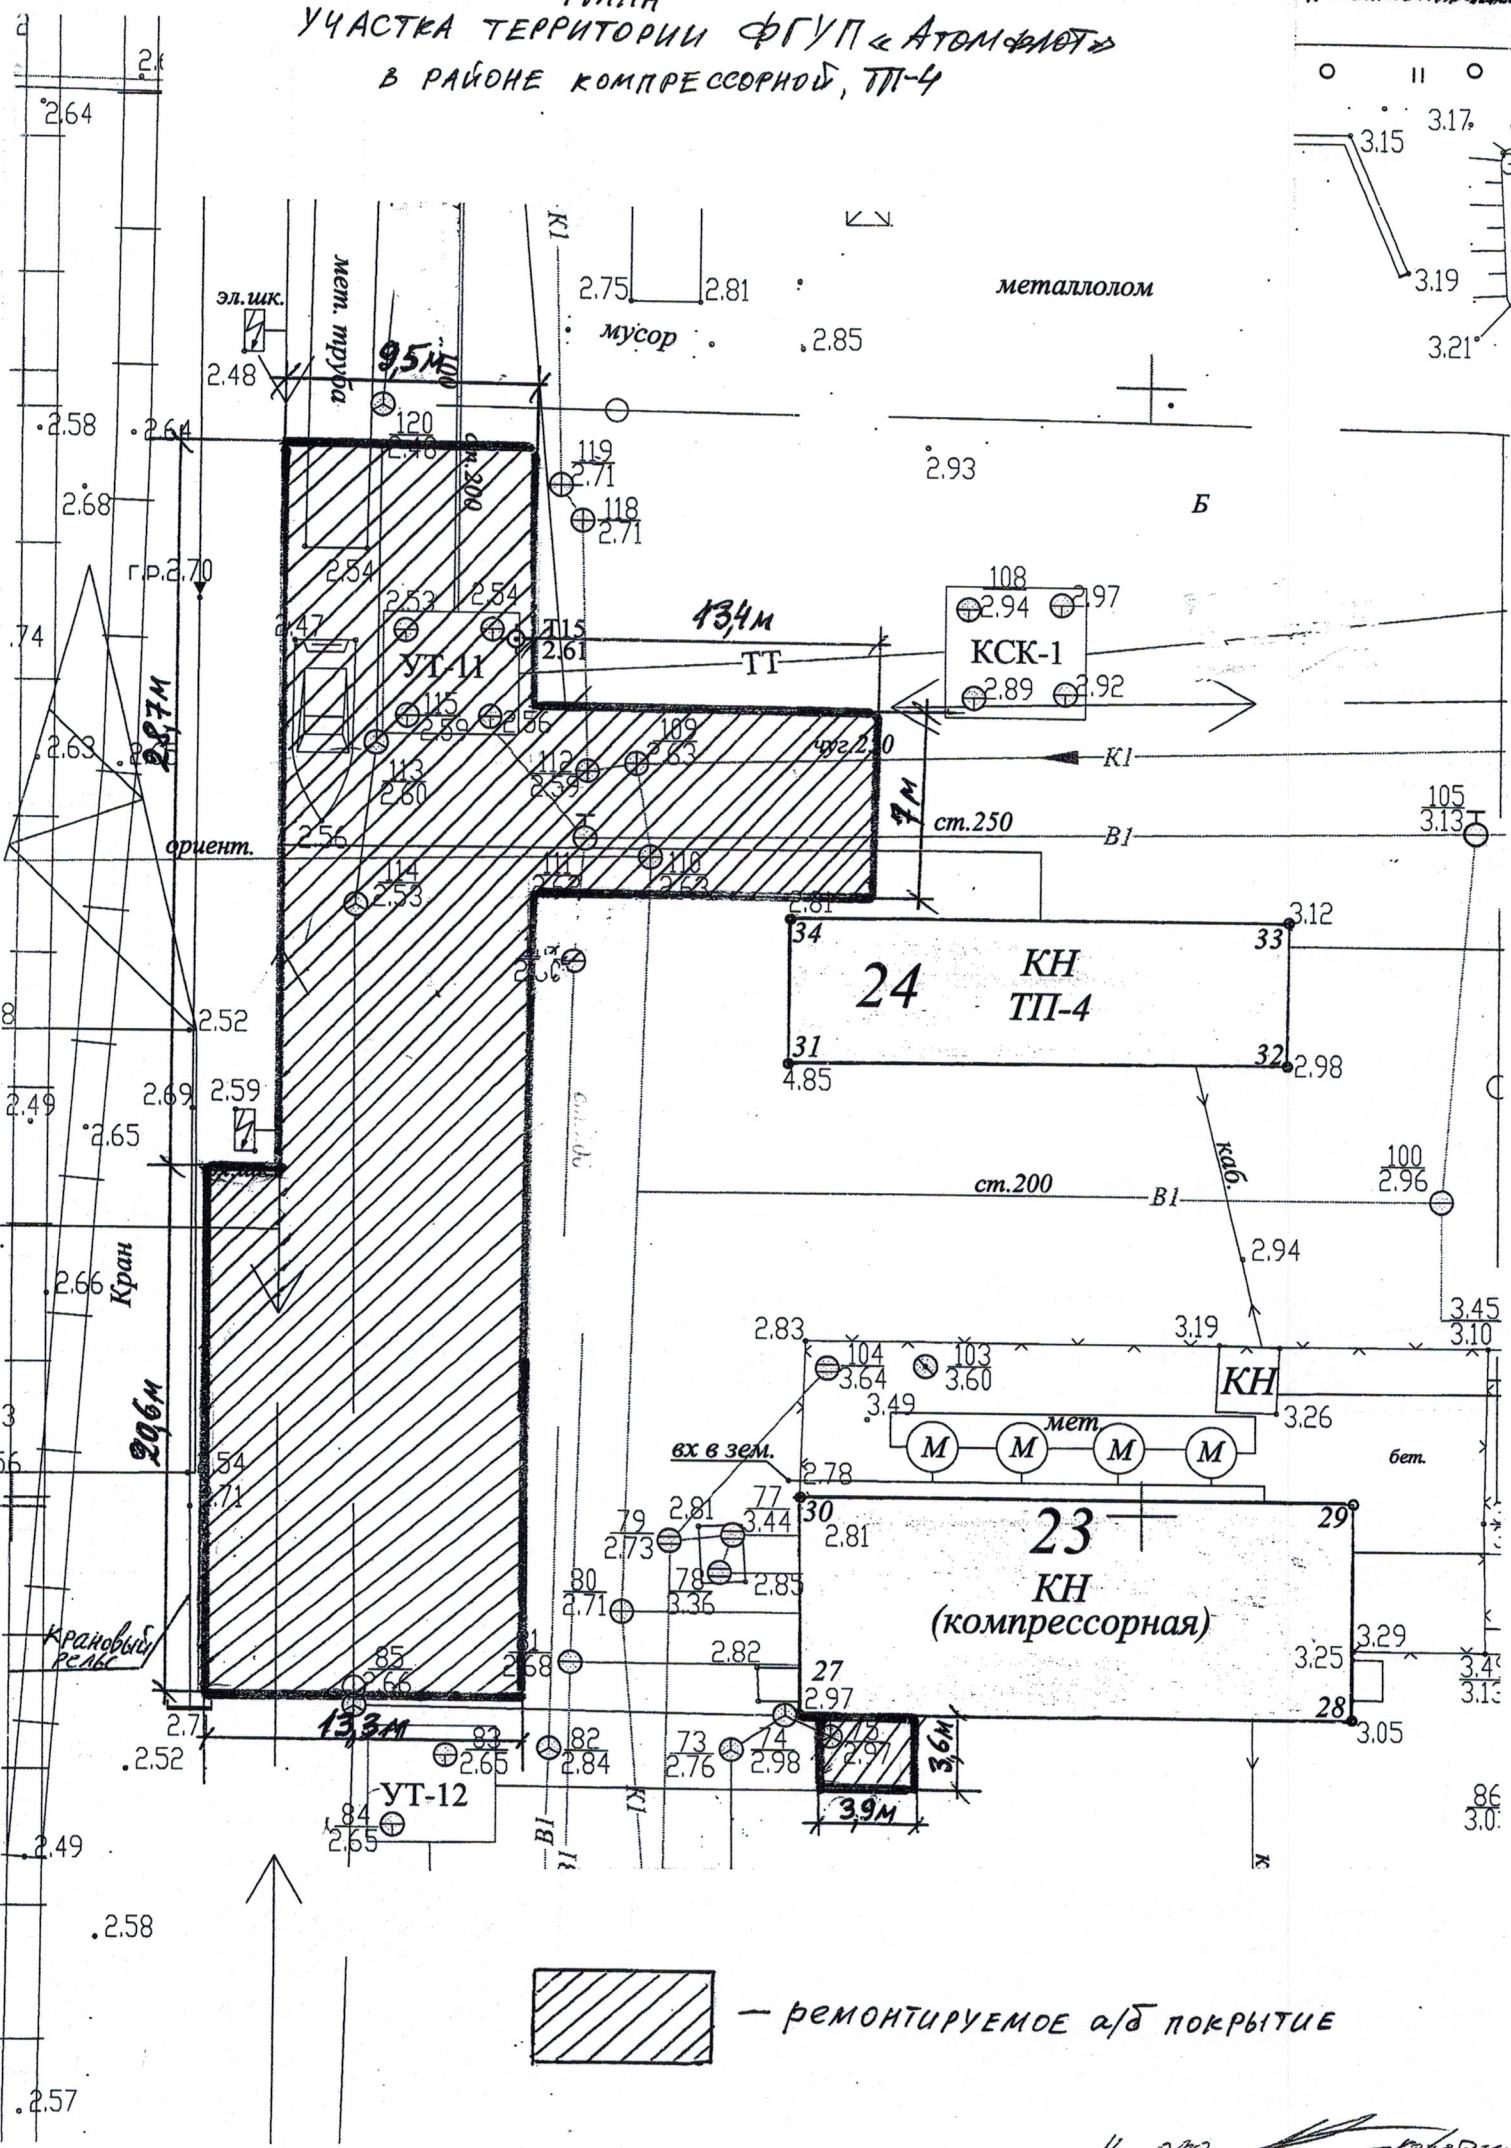

— ремонтируемое а/б покрытие

Handwritten signature and date at the bottom right of the plan.