
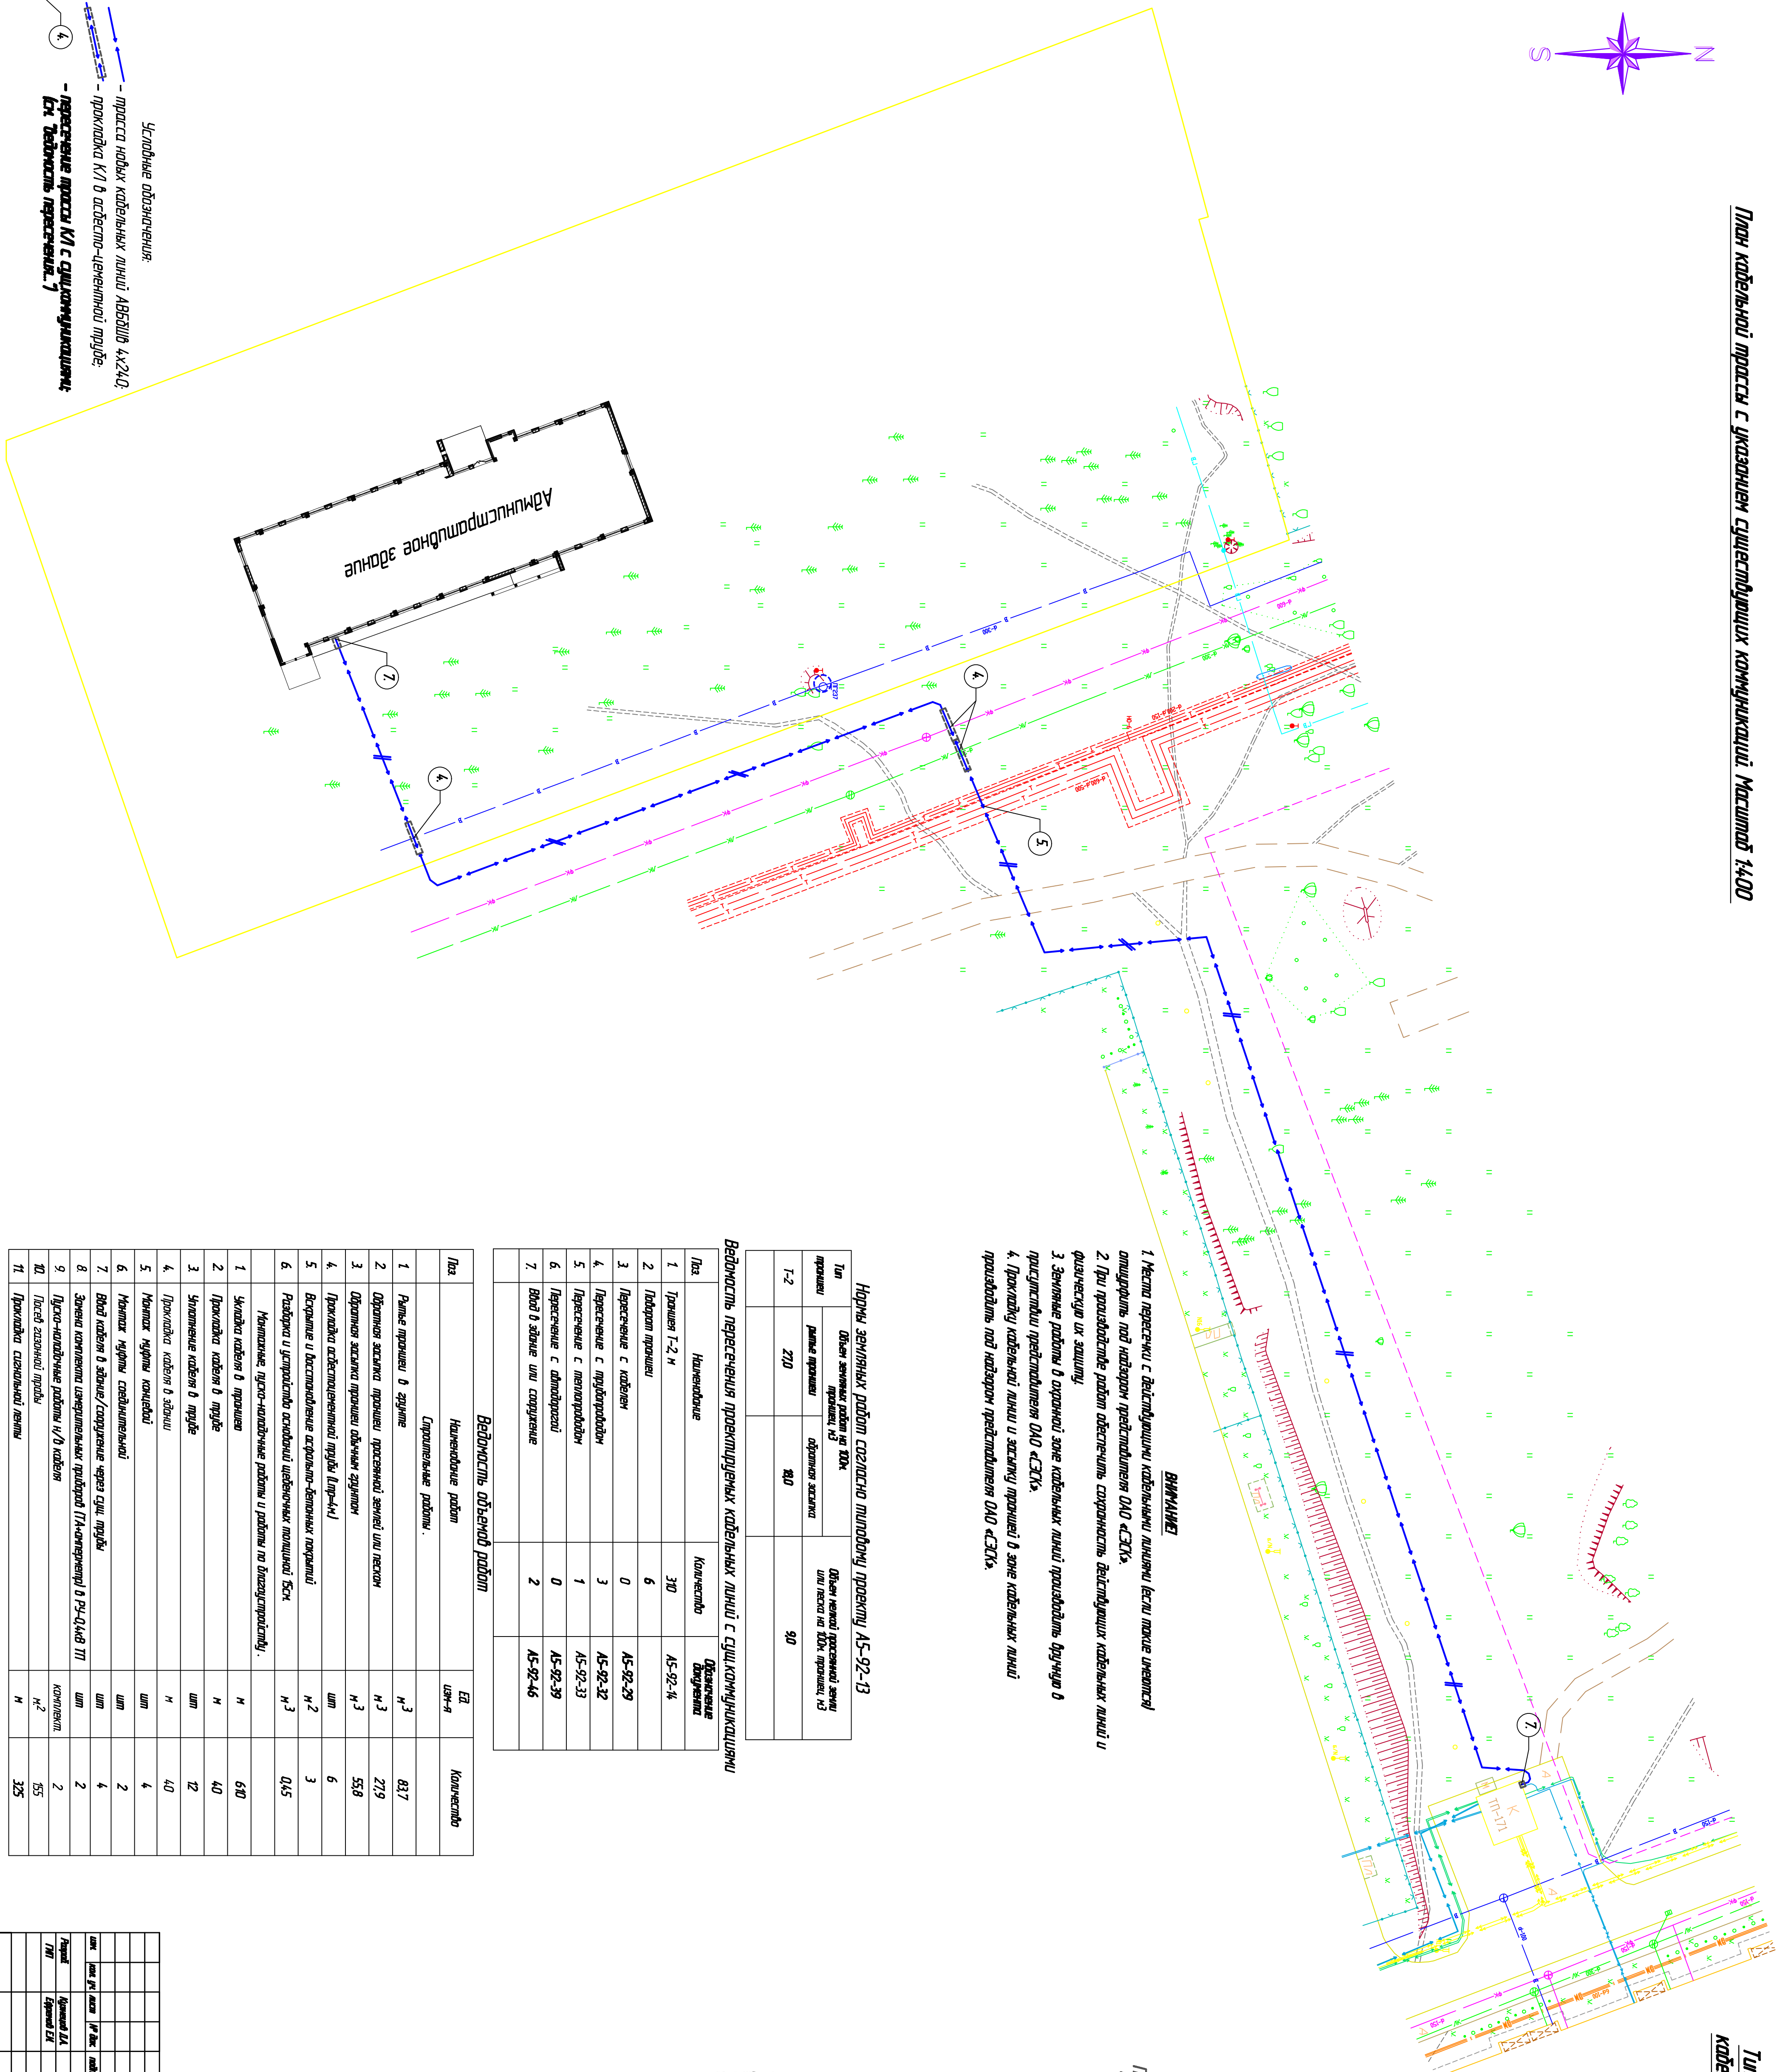


Планов кабельной трассы с указанием существующих коммуникаций. Масштаб 1:400

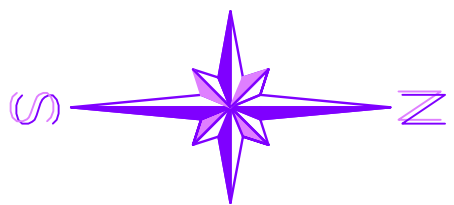


Типовые схемы пересечения проекций в одной  
кабелльной линии с существующими подземными  
коммуникациями.

### Прокладка силовых кабелей в траншее


(no m.p. 45-92)

Эксплуатационный Т-2

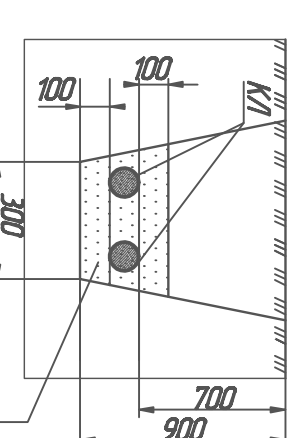


мягкий зрнм, не содержащий  
каменей, строительного мусора,  
шлака или песка


Прокладка кабельных линий над трубопроводами в стесненных условиях (по т.пр. А5-92-39)

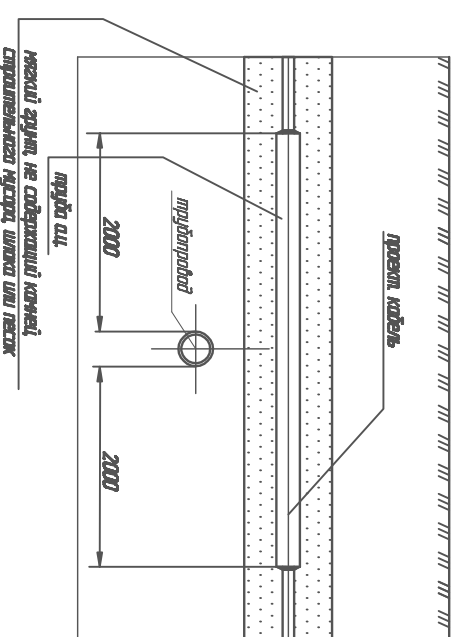

Прокладка кабельных линий над теплопроводом  
в стесненных условиях (по т.пр. А5-92-33)

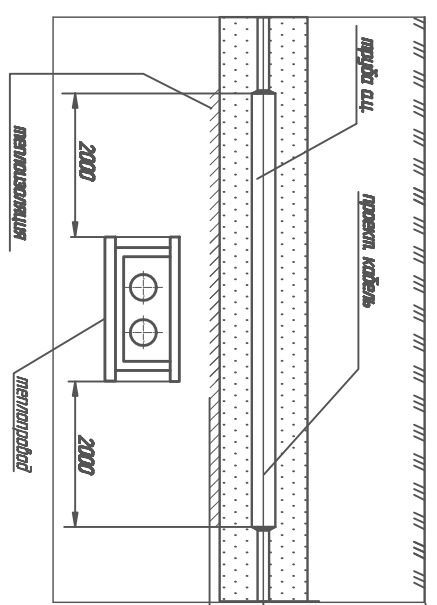

Ввод кафельных линий в здание (по т.гр. А5-92-49)

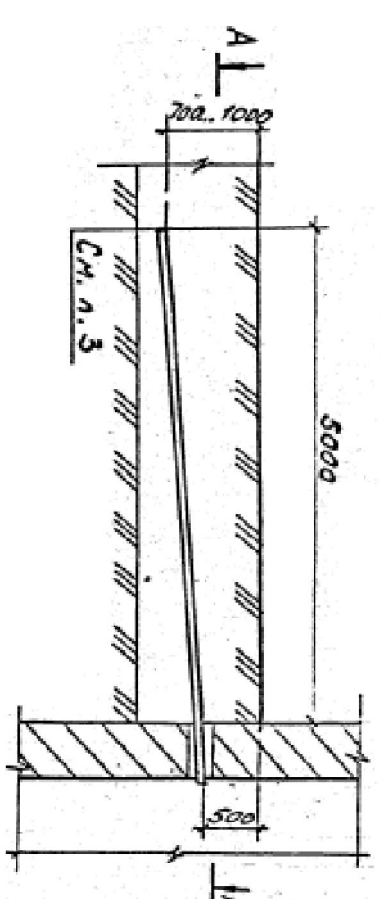

Нормы земляных работ согласно типовому проекту А5-92-13


*Ведомость пересечения проектируемых кабельных линий с сущ. коммуникациями*


*Ведомость объемов работ*


**Условные обозначения:**

- трасса новых линий АВБШШ 4х240;
- прокладка К/Л в асбесто-цементной труде;

- пересечение трассы К/Л с существующими  

Формат А7