
Лист 5.2

Поз.	Наименование	Кол.	Обозначение документа
1	Тип траншеи Т-1	1589 м	А 5-92-13
2	Т-10	393 м	А 5-92-13
3	Прокладка кабеля методом горизонтально направленного бурения через автодорогу	1 шт	А 5-92-40
4	Пересечение с кабелем	92	А 5-92-32.02
5	Пересечение с трубопроводом	24	А 5-92-32.01
6	Пересечение с газопроводом	2	А 5-92-32.03
7	Пересечение с теплопроводом	13	А 5-92-33
8	Пересечение с автодорогой	13	А 5-92-39
9	Ввод кабеля в здание	1	А 5-92-48
10	Уплотнение кабеля в трубе	145	А 5-92-45
11	Труба ПНД / ПВД двустенная жесткая 110 мм	56 м	
12	Труба асбестоцементная Ду=100 l=3,95	90 шт	

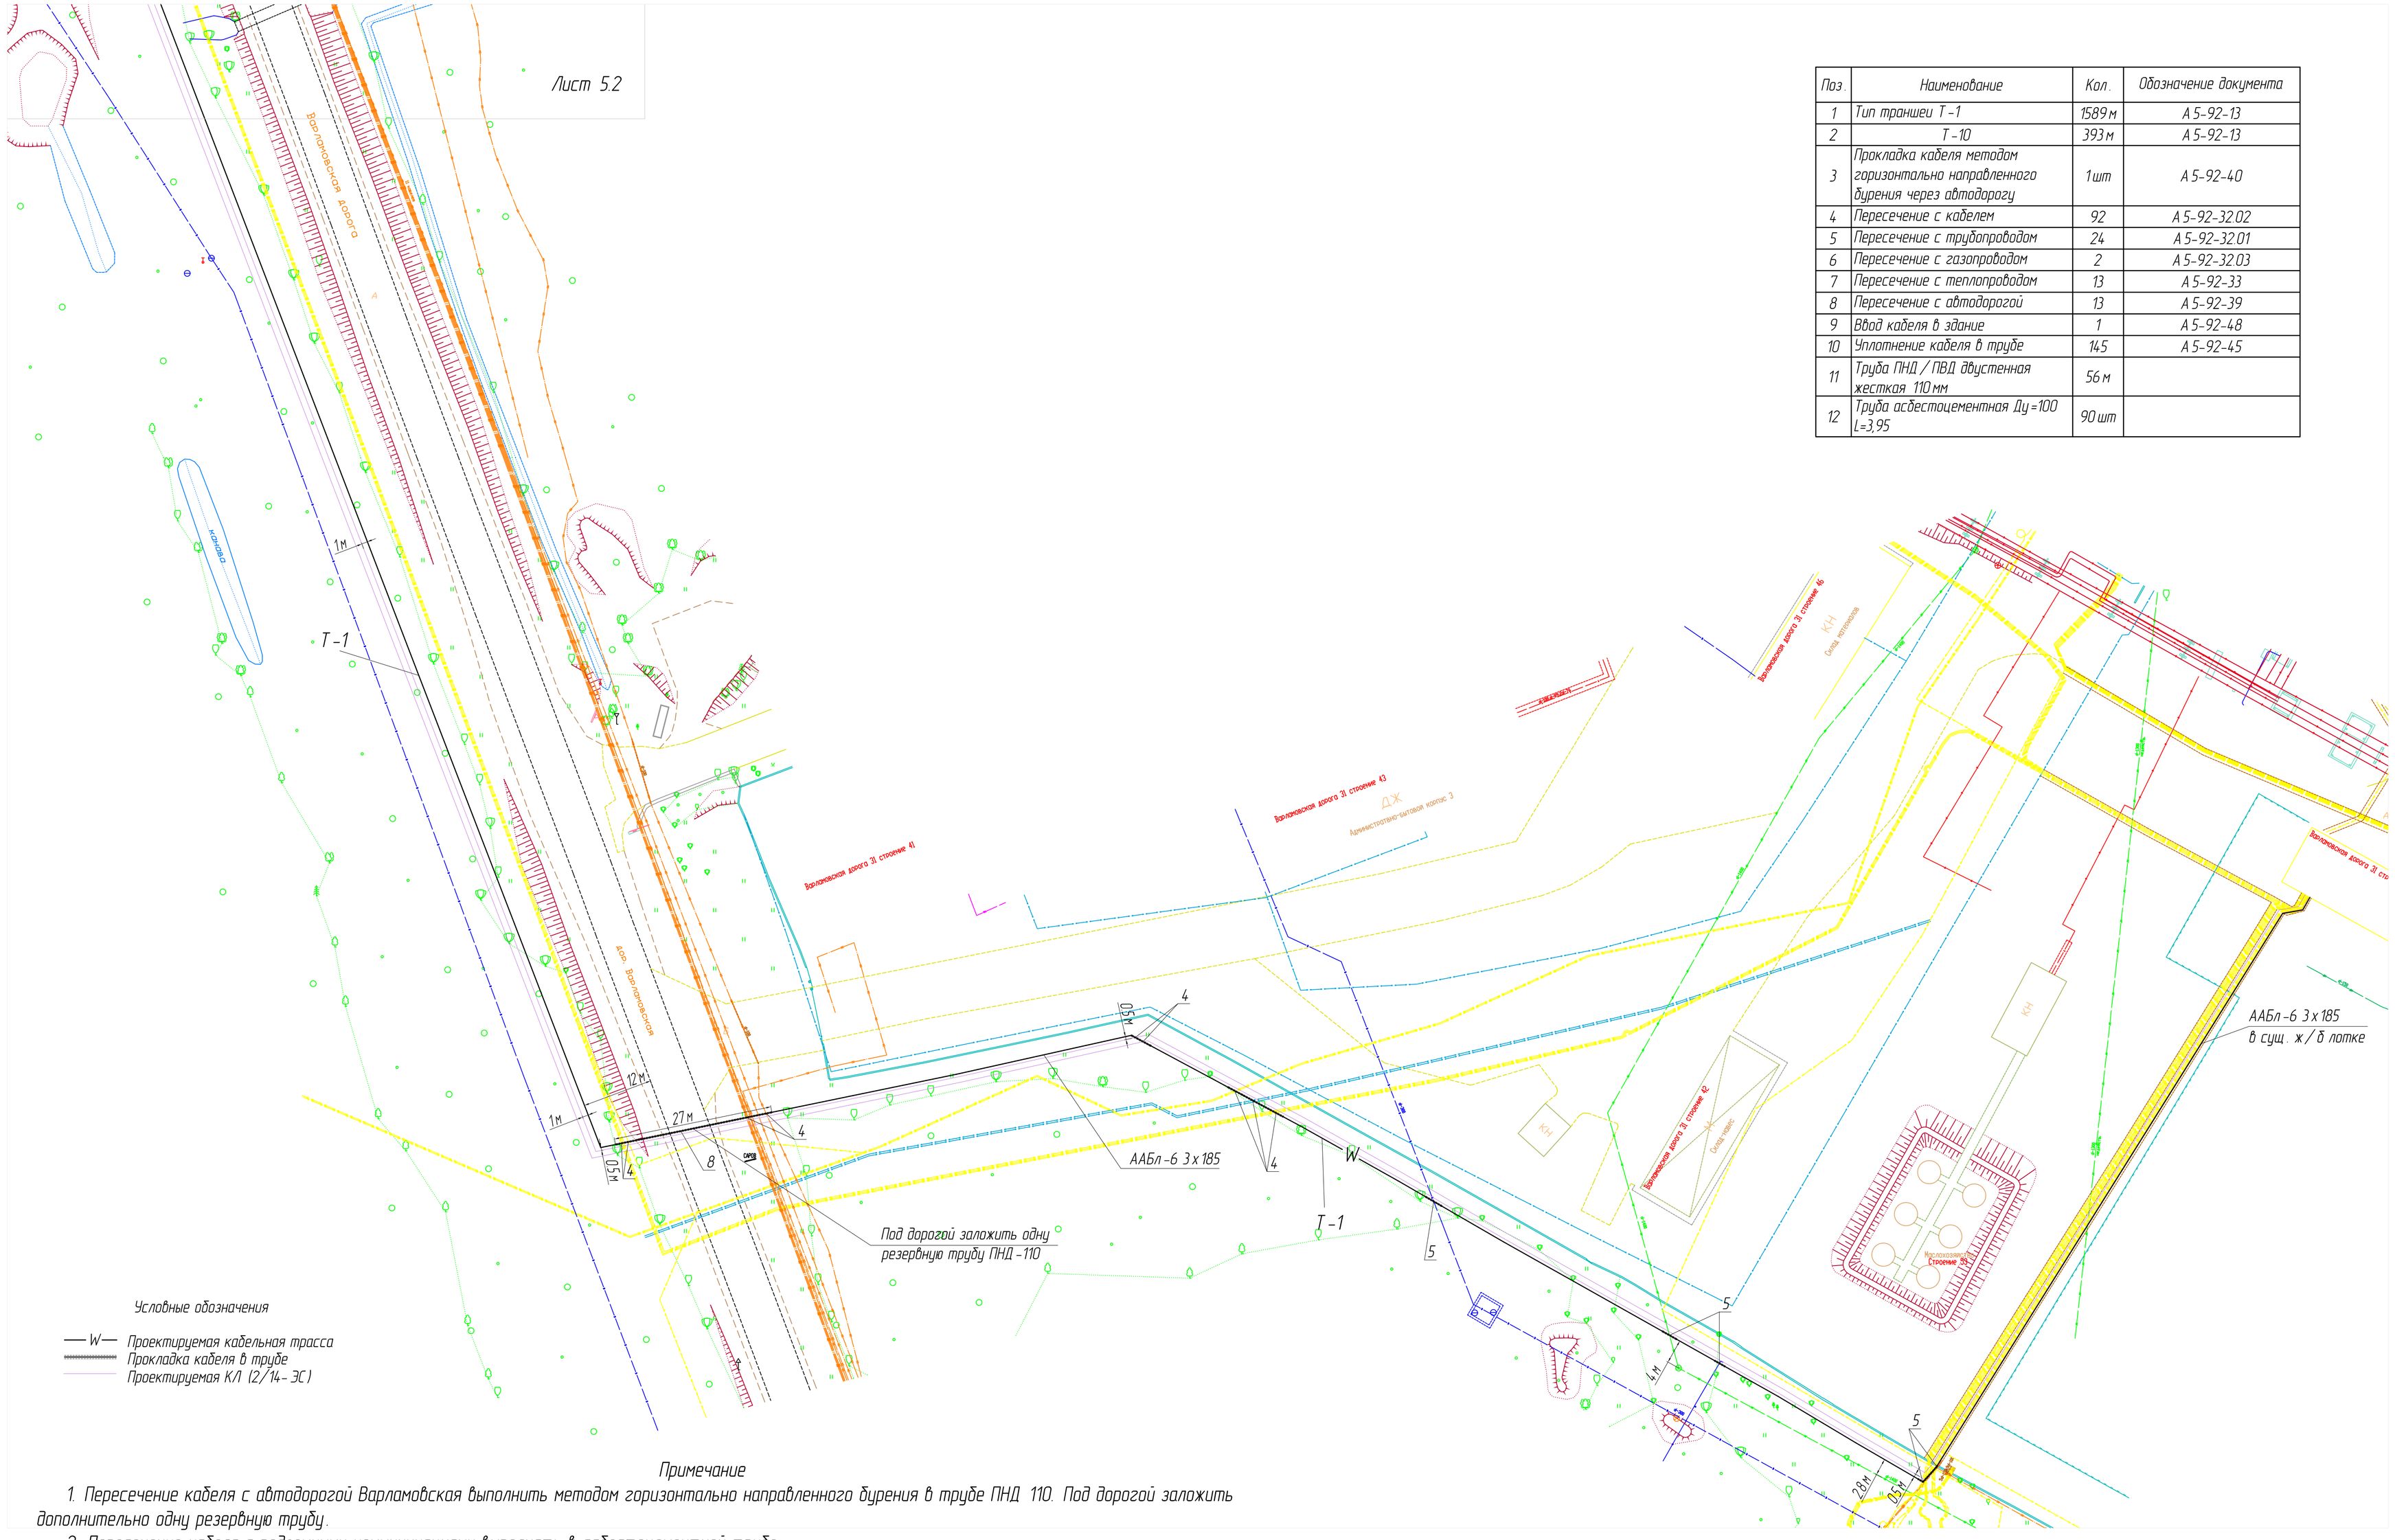

Условные обозначения

— W — Проектируемая кабельная трасса
Прокладка кабеля в трубе
Проектируемая КЛ (2/14-ЭС)

Примечание

1. Пересечение кабеля с автодорогой Варламовская выполнить методом горизонтально направленного бурения в трубе ПНД 110. Под дорогой заложить дополнительно одну резервную трубу.
2. Пересечение кабеля с подземными коммуникациями выполнять в асбестоцементной трубе.
3. Кабель от ячейки №511 прокладывать в ж/б лотке по территории ТЭЦ.
4. До начала производства земляных работ вызвать представителей всех заинтересованных организаций. В охранной зоне кабельных линий земляные работы производить вручную. Места пересечения с действующими кабелями предварительно отшурфить под надзором представителя ОАО "СЭСК". Обеспечить сохранность и физическую защиту существующих кабелей. Работы производить согласно ПУЭ. О сроках начала работ письменно известить ОАО "СЭСК".

Согласовано

Взам. инв. №

Подп. и дата

Инв. № подл.

Изм.	Кол.	Лист	N док.	Подпись	Дата
Разработал		Полежаев			5.04
Н.контр.		Кузнецов			5.04
ГИП		Кузнецов			5.04

13/14-4-ЭС

Нижегородская обл, г. Саров
ОАО "Саровская Электросетевая Компания"

Капитальный ремонт кабельной линии ТЭЦ ф.511-ТП-72В инв. №00540307 Электроснабжение

Стадия	Лист	Листов
Р	5.1	5

План кабельной трассы
Масштаб 1:500

Саровское Электро Монтажное Управление

Копировал

Формат А1