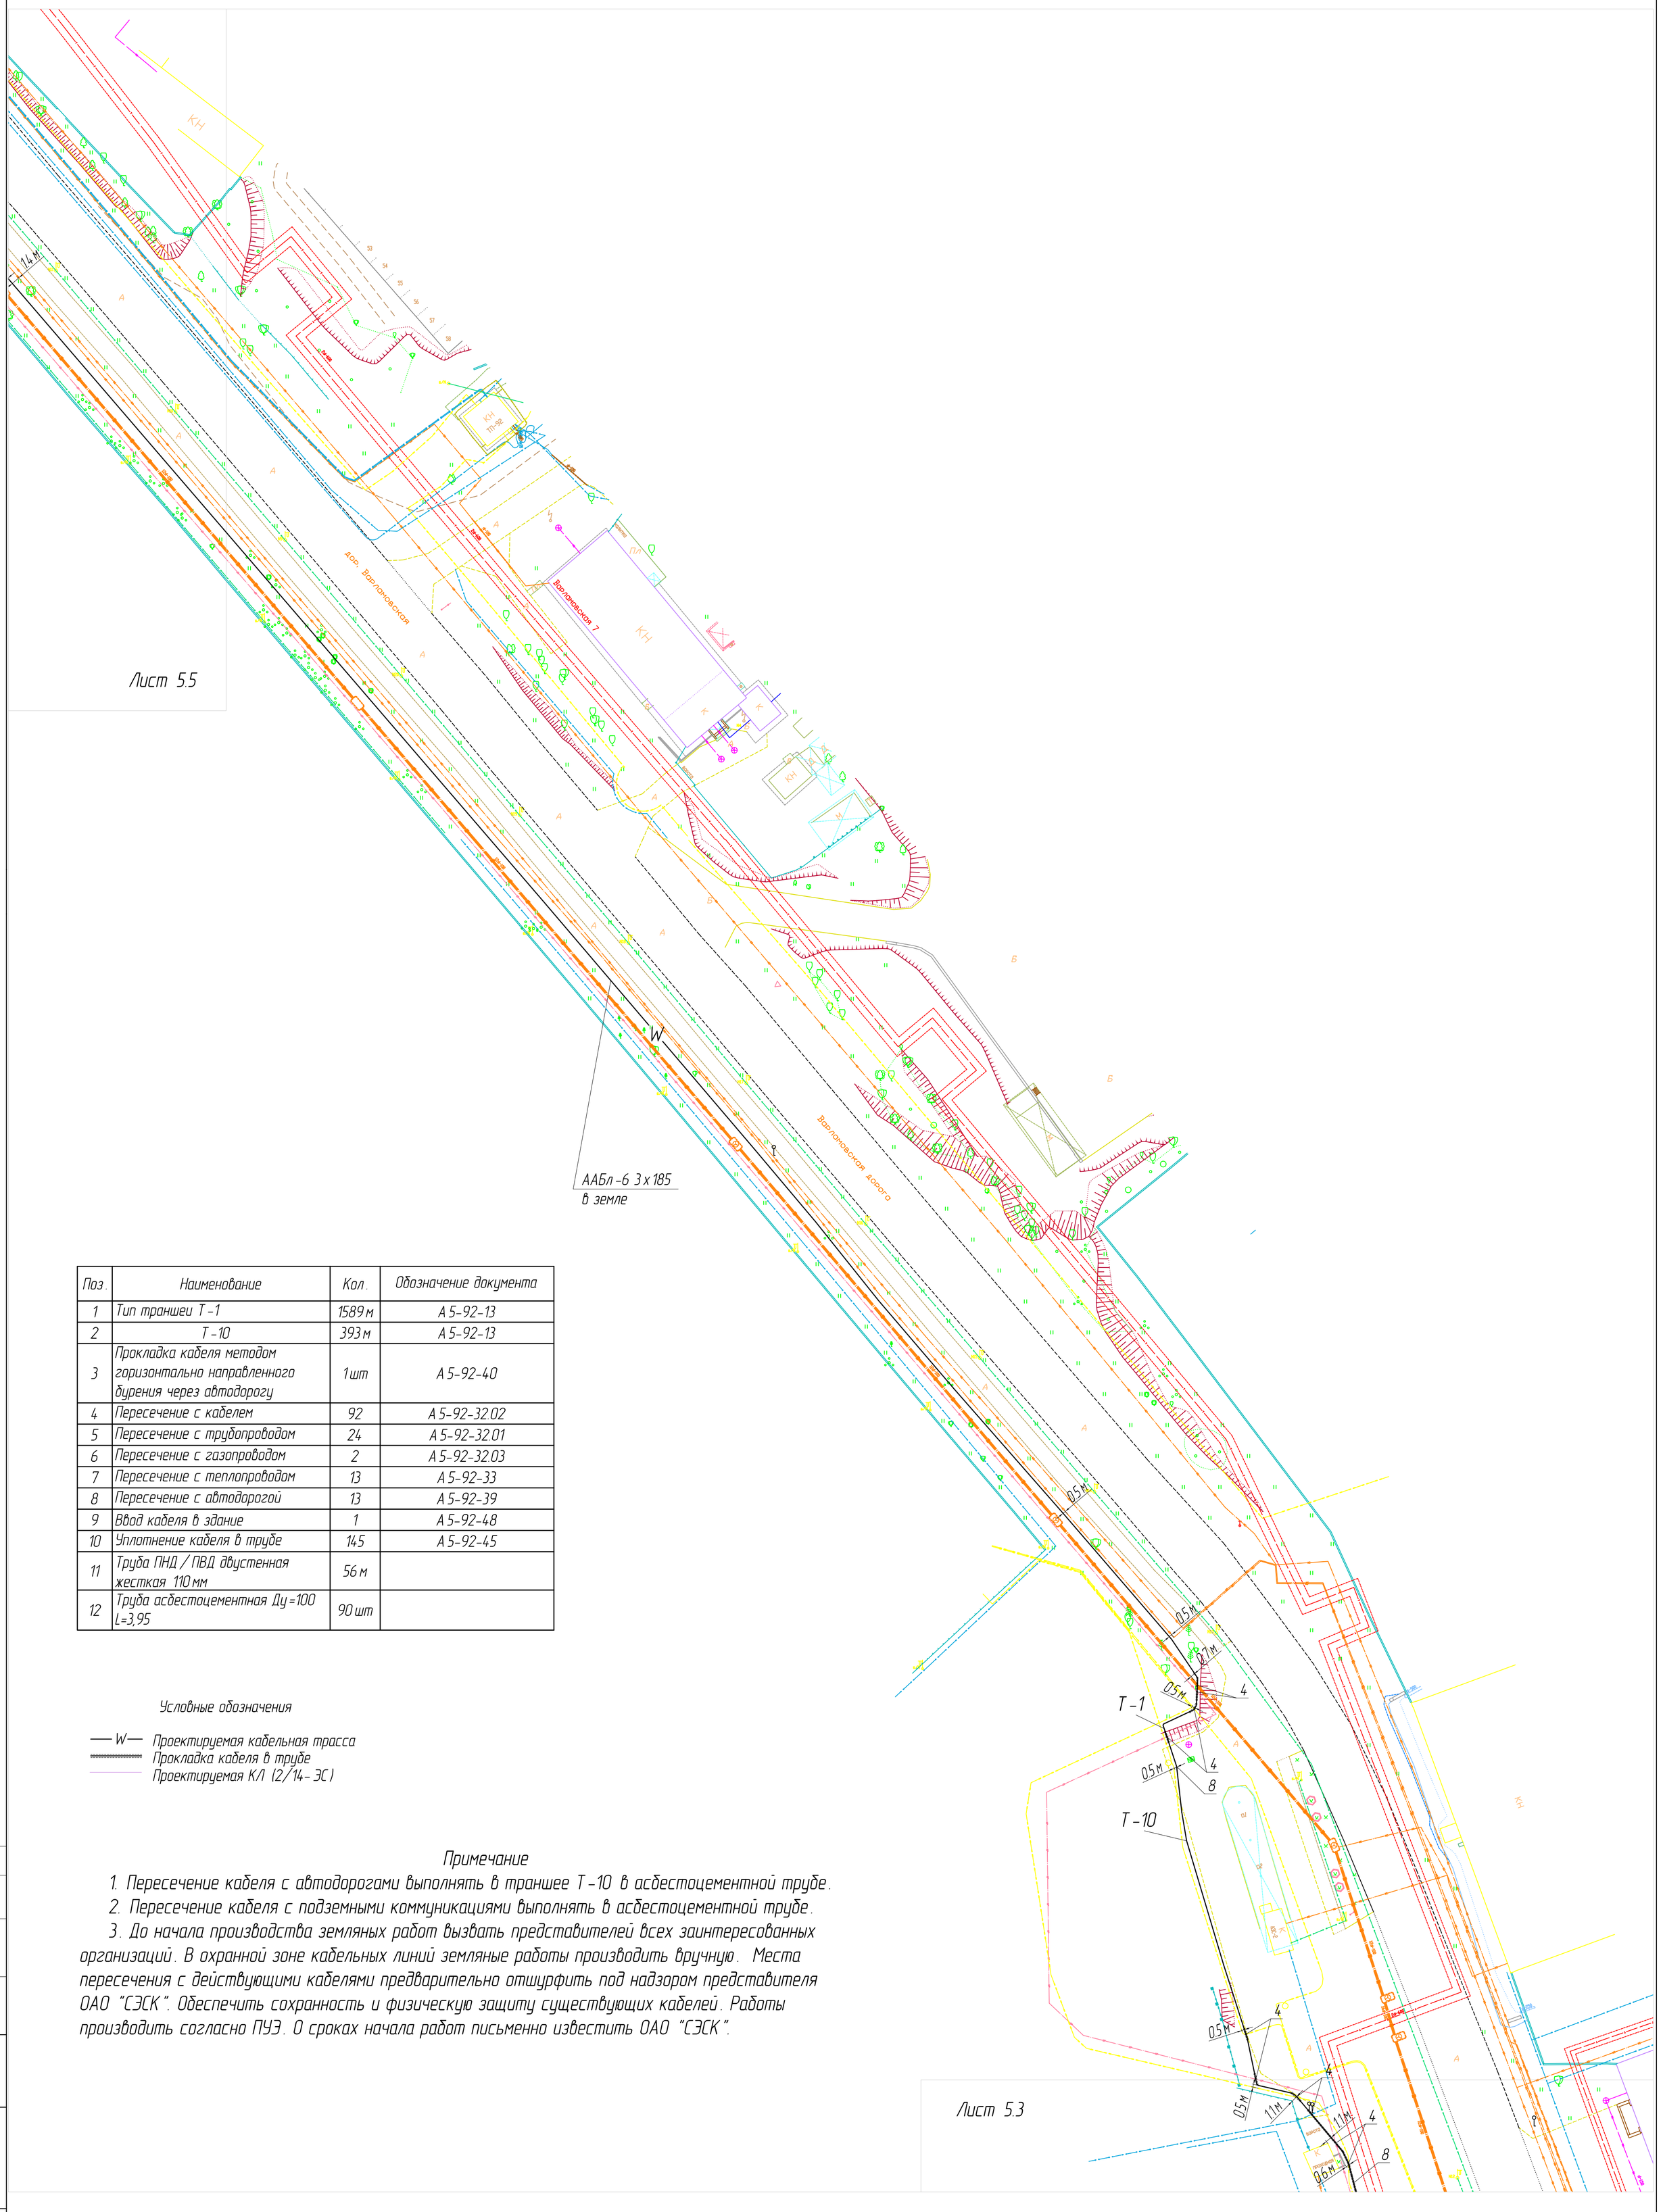


Лист 5.5

Поз.	Наименование	Кол.	Обозначение документа
1	Тип траншеи Т-1	1589 м	А 5-92-13
2	Т-10	393 м	А 5-92-13
3	Прокладка кабеля методом горизонтально направленного бурения через автодорогу	1 шт	А 5-92-40
4	Пересечение с кабелем	92	А 5-92-32.02
5	Пересечение с трубопроводом	24	А 5-92-32.01
6	Пересечение с газопроводом	2	А 5-92-32.03
7	Пересечение с теплопроводом	13	А 5-92-33
8	Пересечение с автодорогой	13	А 5-92-39
9	Ввод кабеля в здание	1	А 5-92-48
10	Уплотнение кабеля в трубе	145	А 5-92-45
11	Труба ПНД / ПВД двустенная жесткая 110 мм	56 м	
12	Труба асбестоцементная Ду=100 L=3,95	90 шт	

Условные обозначения

— W — Проектируемая кабельная трасса
Прокладка кабеля в трубе
Проектируемая КЛ (2/14-ЭС)

Примечание

1. Пересечение кабеля с автодорогами выполнять в траншее Т-10 в асбестоцементной трубе.
2. Пересечение кабеля с подземными коммуникациями выполнять в асбестоцементной трубе.
3. До начала производства земляных работ вызвать представителей всех заинтересованных организаций. В охранной зоне кабельных линий земляные работы производить вручную. Места пересечения с действующими кабелями предварительно отшурфить под надзором представителя ОАО "СЭСК". Обеспечить сохранность и физическую защиту существующих кабелей. Работы производить согласно ПУЭ. О сроках начала работ письменно известить ОАО "СЭСК".

Лист 5.3

Согласовано

Взам. инв. №

Подп. и дата

Инв. № подл.

Изм.	Кол.	Лист	№док.	Подпись	Дата	13/14-4-ЭС	Лист 5.4

Копировал

Формат А1