


Задняя панель

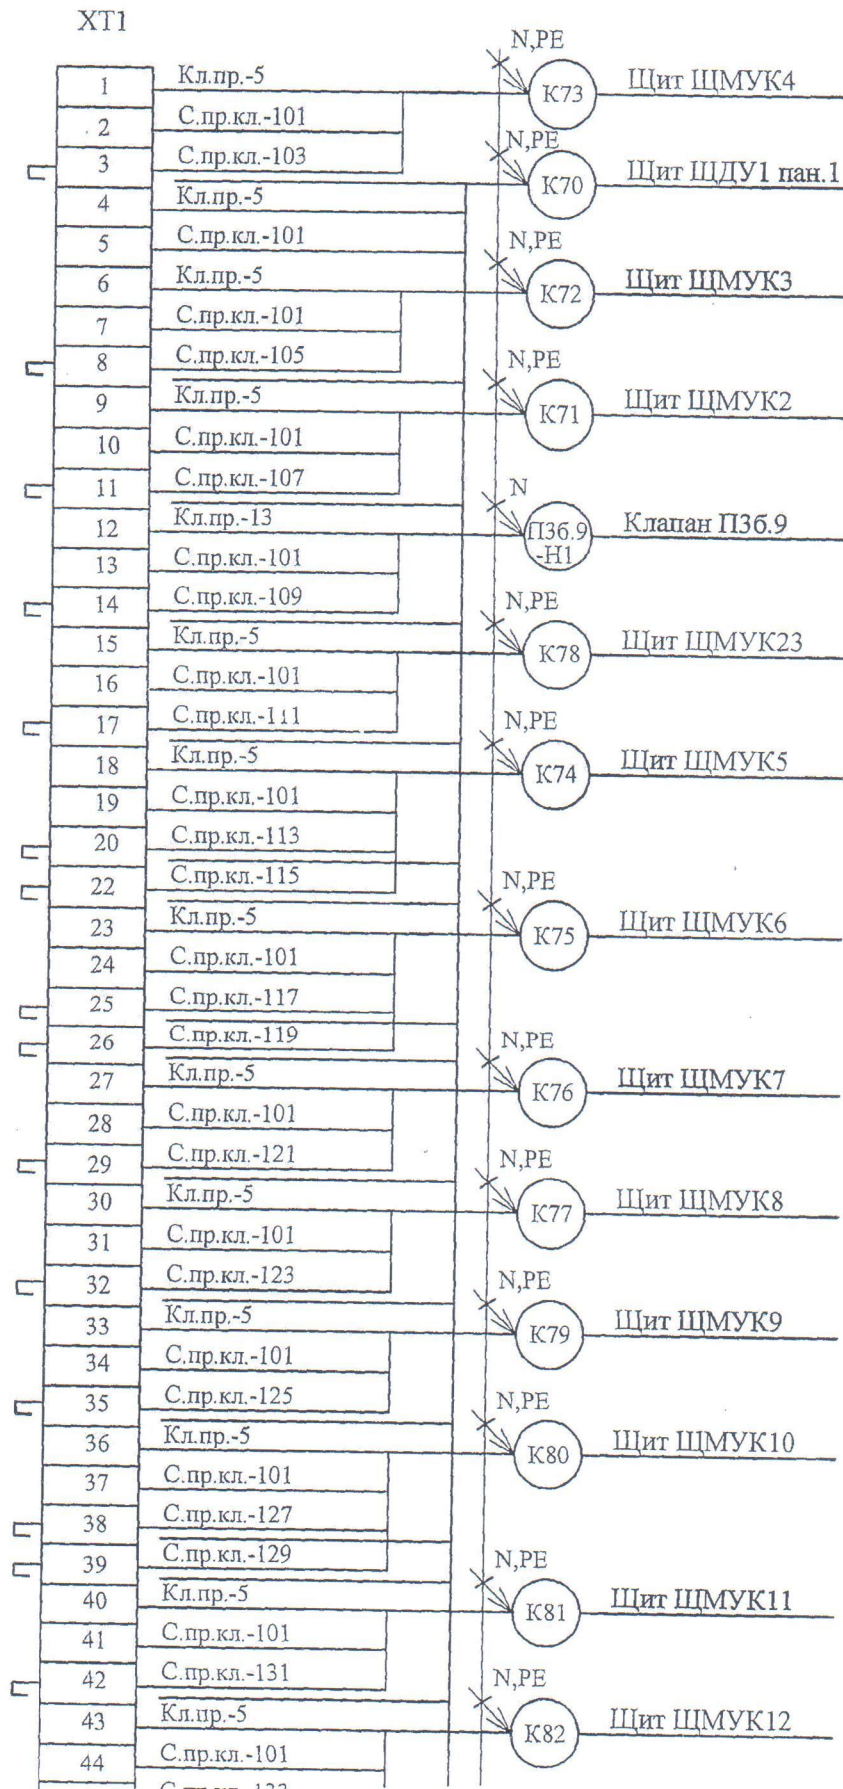

45	С.пр.кл.-133
46	
50	

XTN

N	N
N	N
N	N
N	N
N	N
N	N
N	N
N	

XTPE

PE	PE
PE	PE
PE	PE
PE	PE
PE	PE
PE	PE

Щит щмвжк1. Схема подключения			
	Статия	Лист	Листов
	P	4	

формат	зона	поз.	Обозначение	Наименование	Кол.	Примечание
				<u>Документация</u>		
*			227-201AP2-ЭМИ1-003.000СБ	Сборочный чертеж		*А4х3
*			227-201AP2-ЭМИ1-003.000Э4	Схема электрическая		*А4х3
				соединений		
				<u>Стандартные изделия</u>		
		1		Бокс SR 6420	1	
				600х400х200		
		2		Кронштейны для крепле-	4	
				ния к стене АА1206		
				Щит ЩМУК1	Лит.	Лист
						Листов
					1	3

формат	зона	позиция	Обозначение	Наименование	Кол.	Примечание
				Прочие изделия		
		3	SA	Переключатель	2	1SFA 619
				C2SS1-10B-02		200 R3056
		4		Держатель шильдиков	1	1SFA 616 920 R8120
		5		Шильдик	1	1SFA 616 920 R8121
		6		DIN рейка ED2	1	39382
		7		Чистые наклейки BS	2	GH S200 1946 R0001
		8	XT1	Стандартная клемма	50	1SNA 115
				MA2.5/5		486 R0300
		9		Торцевой фиксатор	2	1SNA 206
				BAM2		351 R1600
		10		Торцевой изолятор	1	1SNA 118
				FEM6		368 R1600
						Лист
						2

[illegible]

Дверь не показана

6.89

10, 11, 12


7

$$\underline{3,4,5}$$

Дверь



400

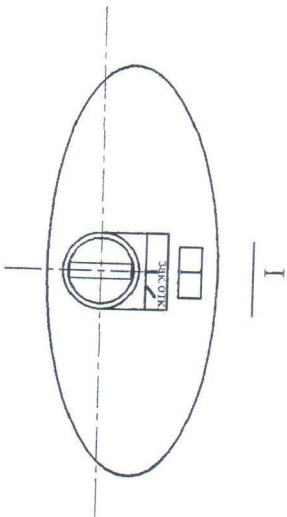

1 - Клапан ПЗ6.9

Шит ЦМУКІ
Сборочный чертёж



Лист	Масса	Масштаб
1		1:5
Лист	Листов 1	

Э.557
Ц.М.К.Р

Дверь (вид со стороны монтажа)

Задняя панель

227-201AP2-ЭМИ1-003.000Э4

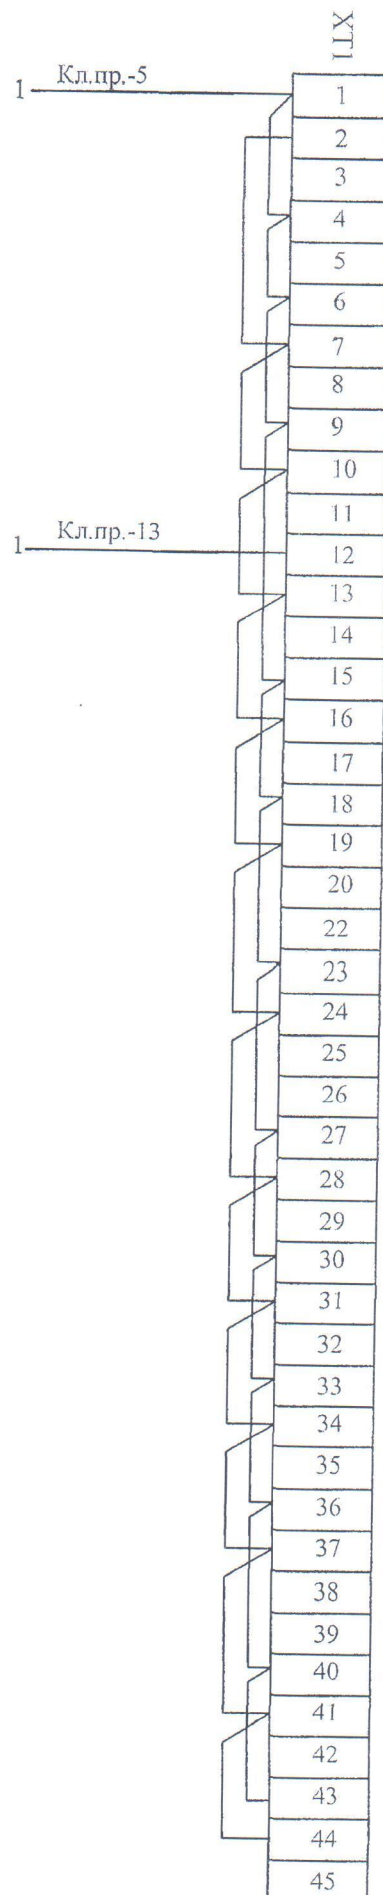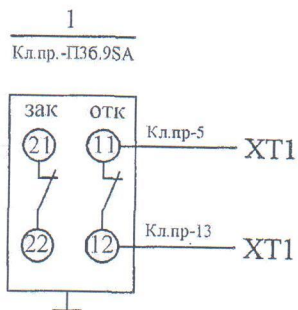

70
47
48
49
50

XTN

N
N
N
N
N
N
N

XTPE

PE
PE
PE
PE
PE
PE

Монтаж щита выполнить проводом марки ПВЗ сеч. 0,75 мм. 2

Щит ЩМЩК1 Схема электрическая соединений	Лист		Масса	Масштаб
	Лист		Листов 1	