


1-1

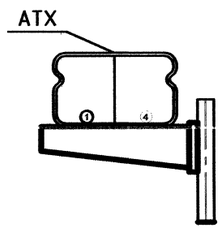


6-6

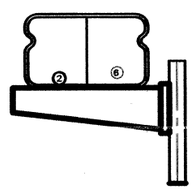


8-8

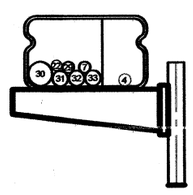


10-10

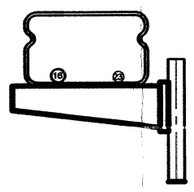


11-11

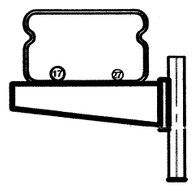


2-2

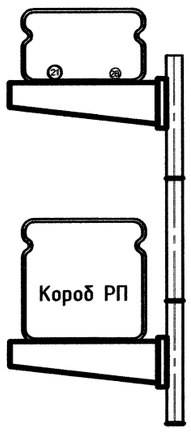


3-3

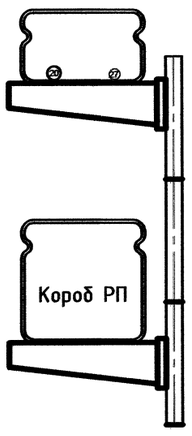


4-4

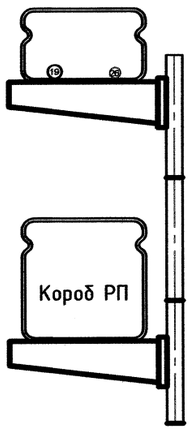


9-9

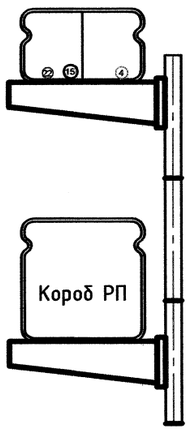


5-5

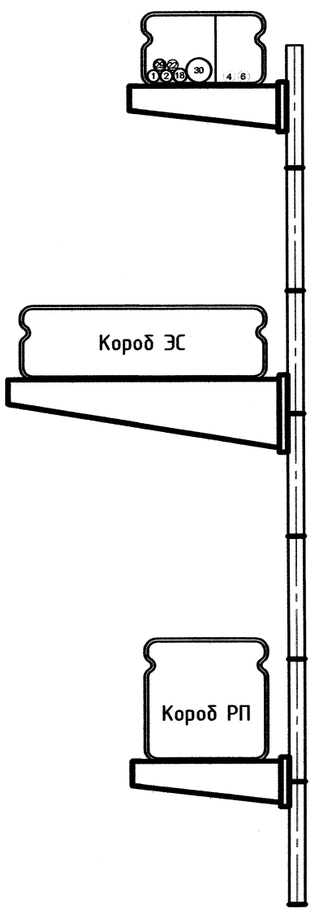

7-7

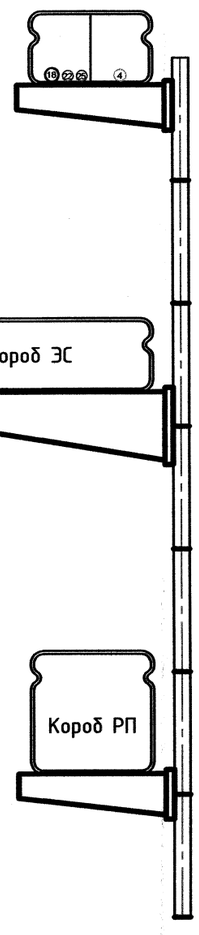

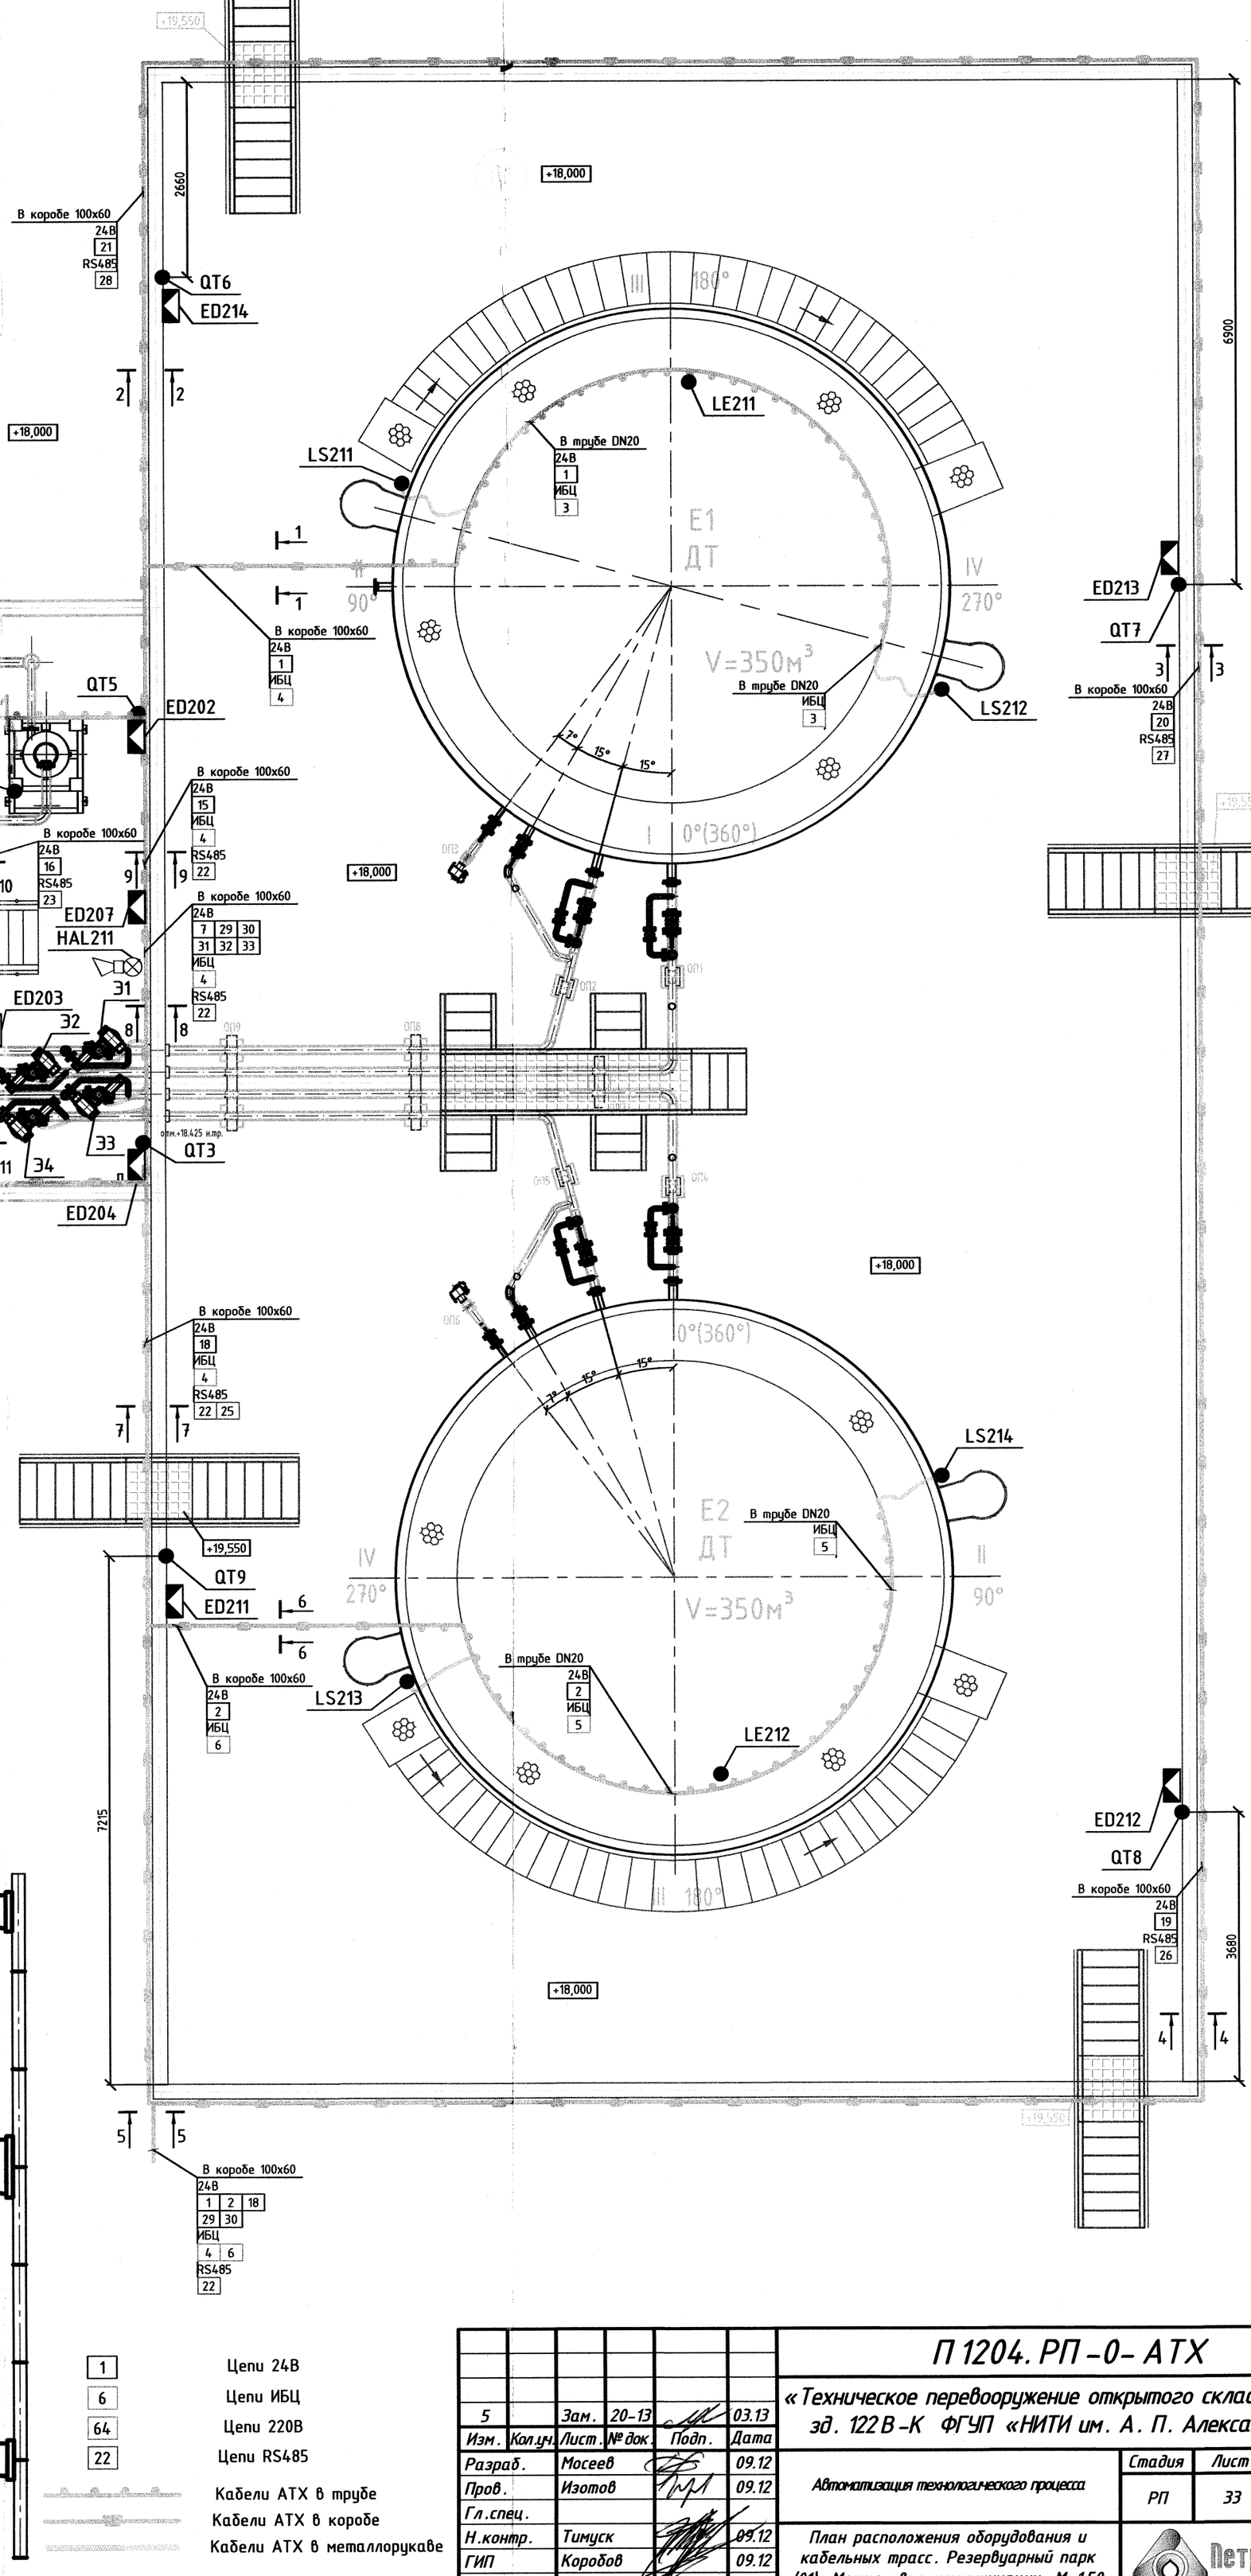

1	Цепи 24В
6	Цепи ИБЦ
64	Цепи 220В
22	Цепи RS485

Кабели АТХ в трубе

Кабели АТХ в коробе

Кабели АТХ в металлорукаве

Изм.	Кол.уч.	Лист.	№ док.	Подп.	Дата
5		Зам.	20-13		03.13
Разраб.		Мосеев			09.12
Пров.		Изотов			09.12
Гл.спец.					
Н.контр.		Тимуск			09.12
ГИП		Коробов			09.12
Утвердил.					

П 1204. РП-0-АТХ

«Техническое перевооружение открытого склада топлива зд. 122В-К ФГУП «НИТИ им. А. П. Александрова»

Автоматизация технологического процесса

Стадия	Лист	Листов
РП	33	

План расположения оборудования и кабельных трасс. Резервуарный парк (01). Межцеховые коммуникации. М 1:50

Петропроект

Формат А2

Инв. № подл.	Подпись и дата	Взам. инв. №
11875		11769