
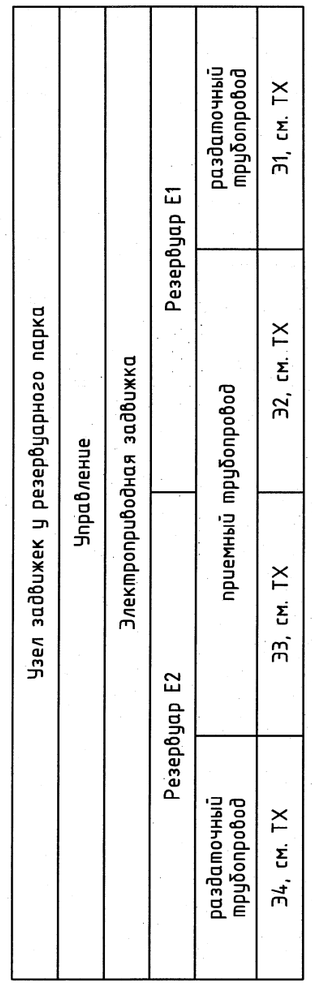


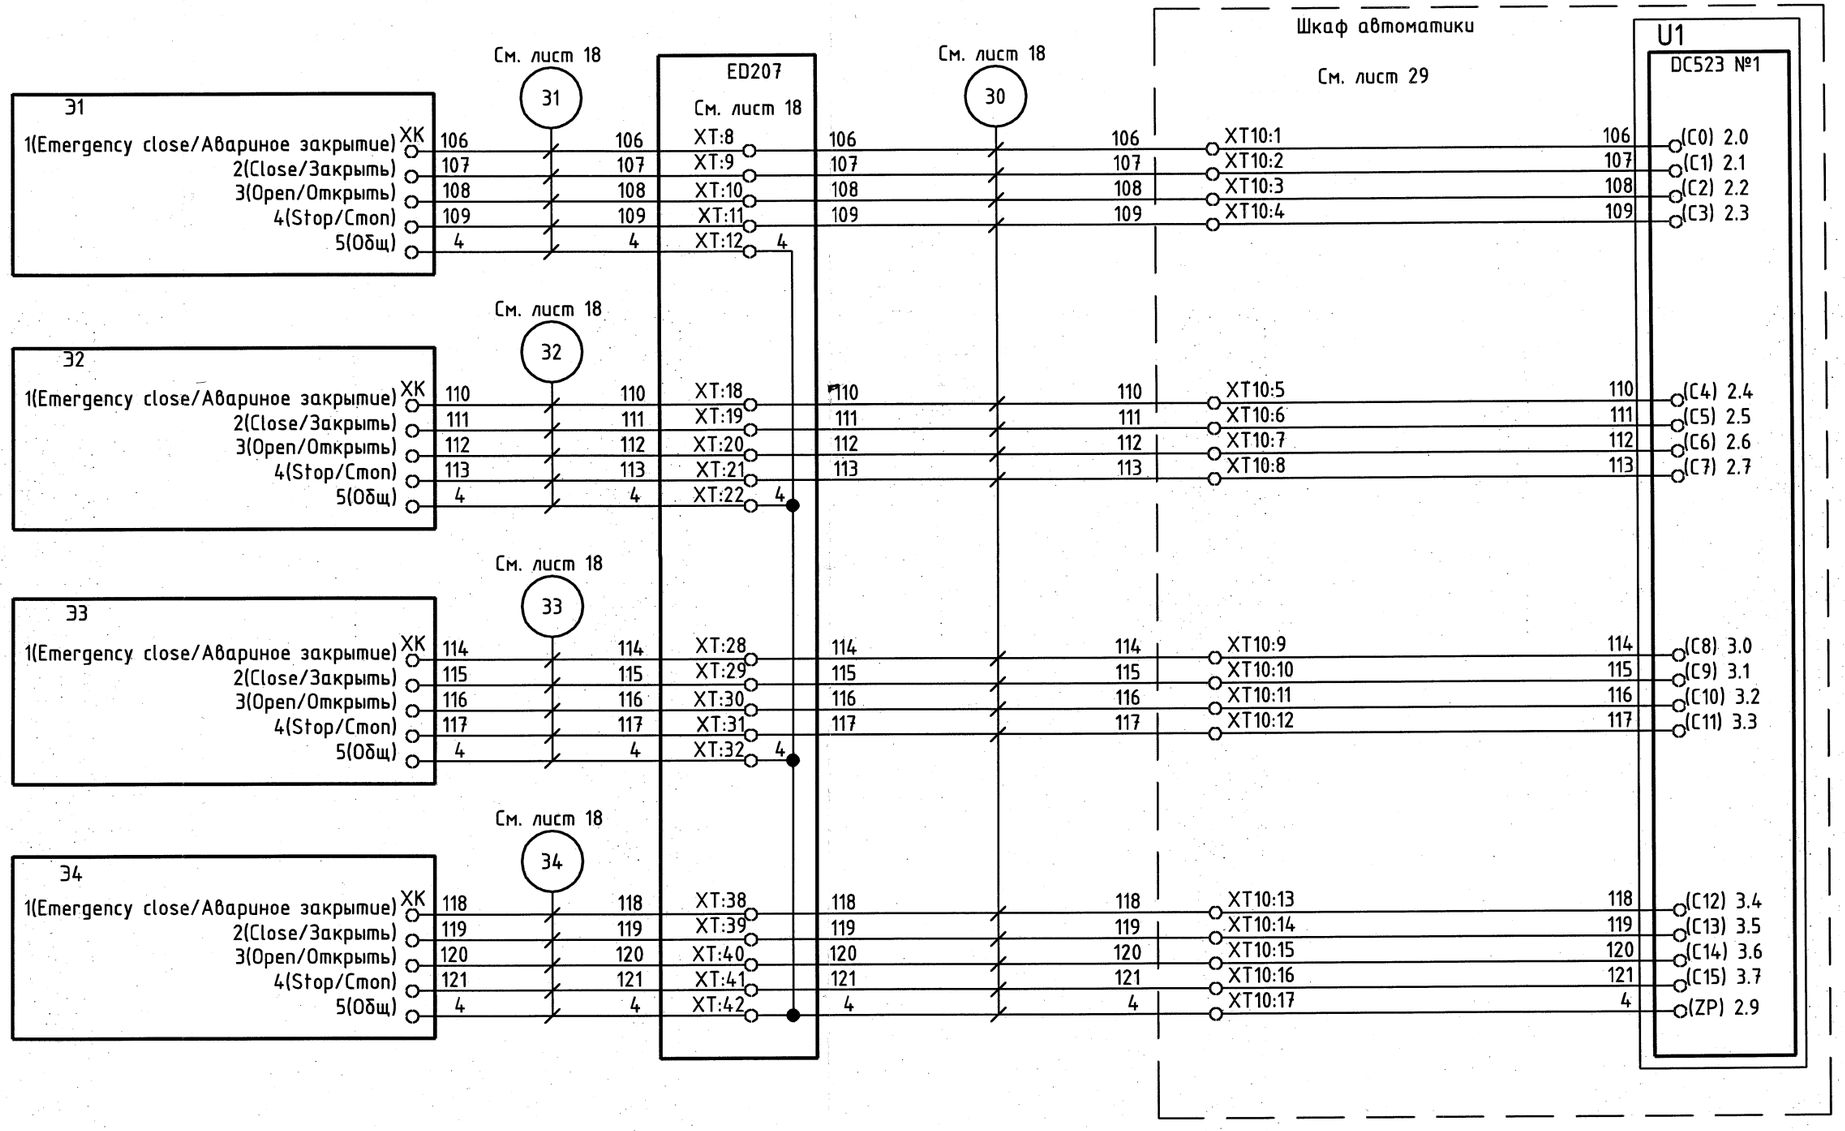

Примечание:
Электроприводные задвижки Э1...Э4 с блоком управления AUMA MATIC см. П1204.РП-0-ТХ.ОЛ6.

Взам. инв. №	11769
Подпись и дата	
Инв. № подл.	11875

Изм.	Кол.уч.	Лист.	№ док.	Подп.	Дата
Разраб.		Горбунов			09.12
Пров.		Изотов			09.12
Гл.спец.					
Н.контр.		Тимуск			09.12
ГИП		Коробов			09.12
Утвердил.					

П 1204. РП-0-АТХ

«Техническое перевооружение открытого склада топлива зд. 122 В-К ФГУП «НИТИ им. А. П. Александрова»

Автоматизация технологического процесса

Стадия	Лист	Листов
РП	8	

Схема электрическая принципиальная. Подключения к модулю ввода / вывода дискретных сигналов

Петропроект