
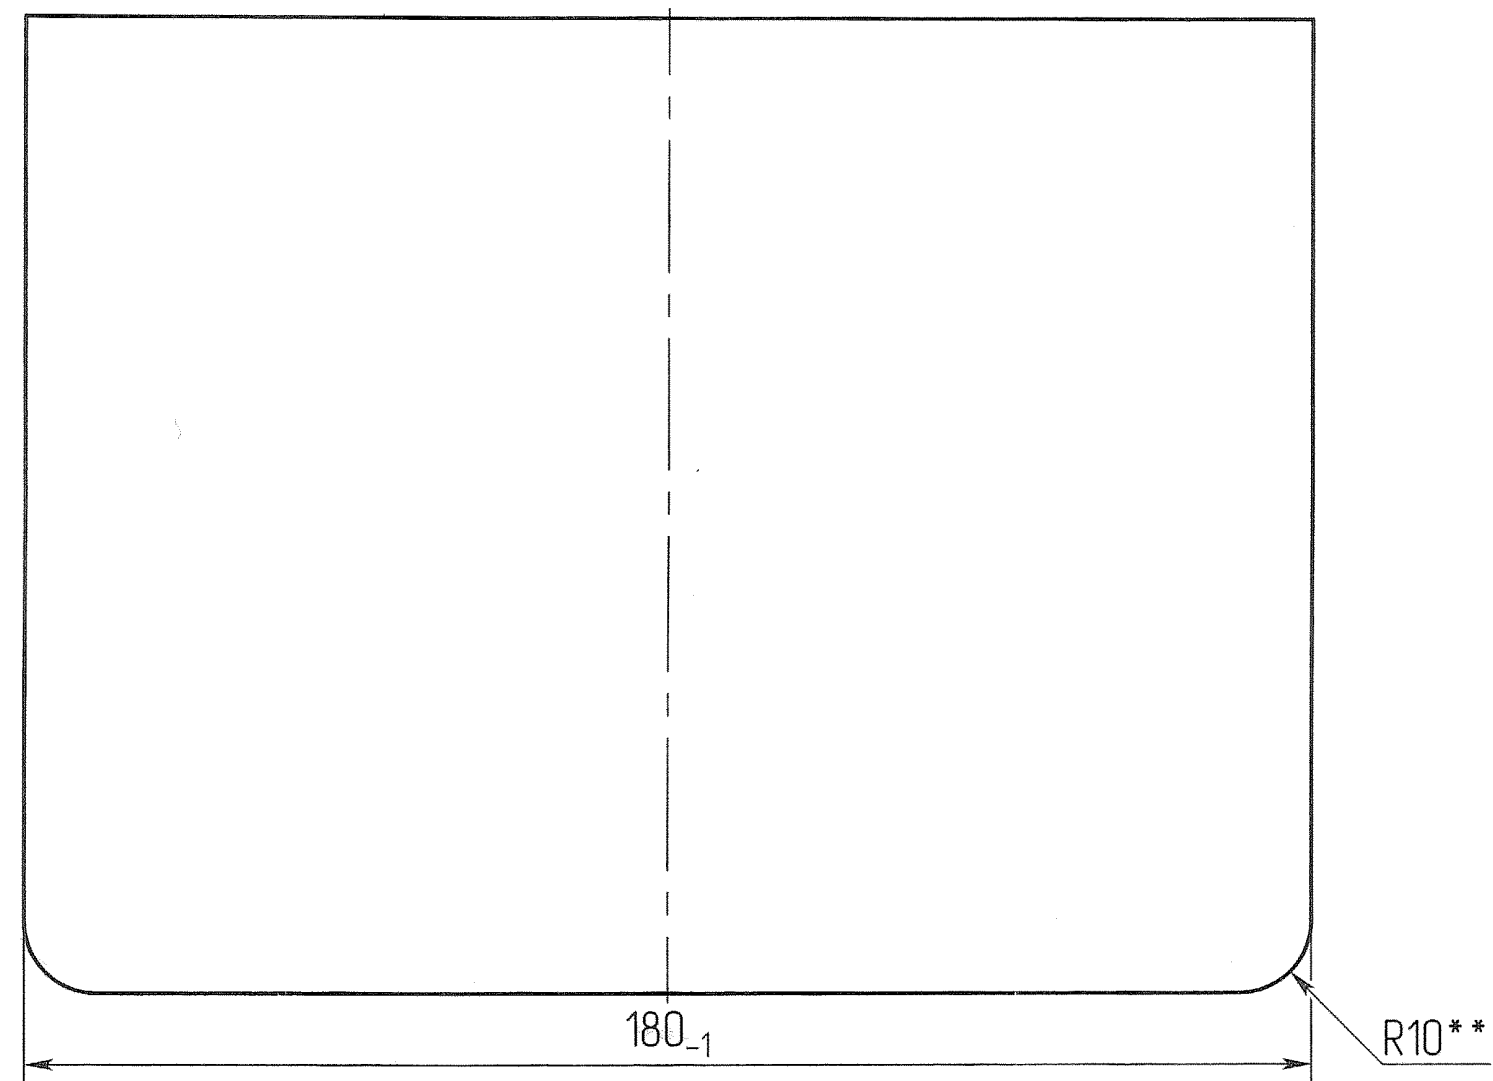
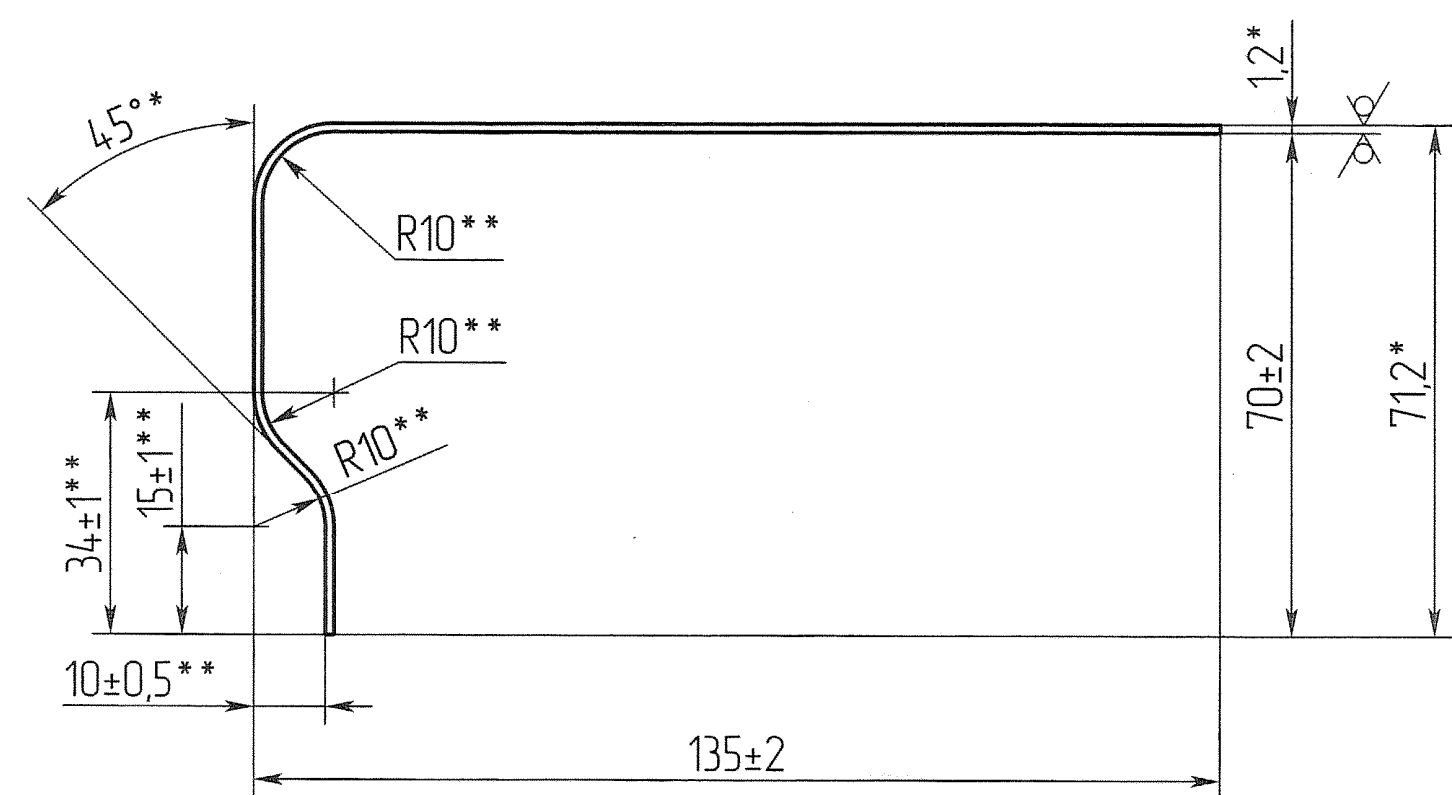


√Rz50 (✓)

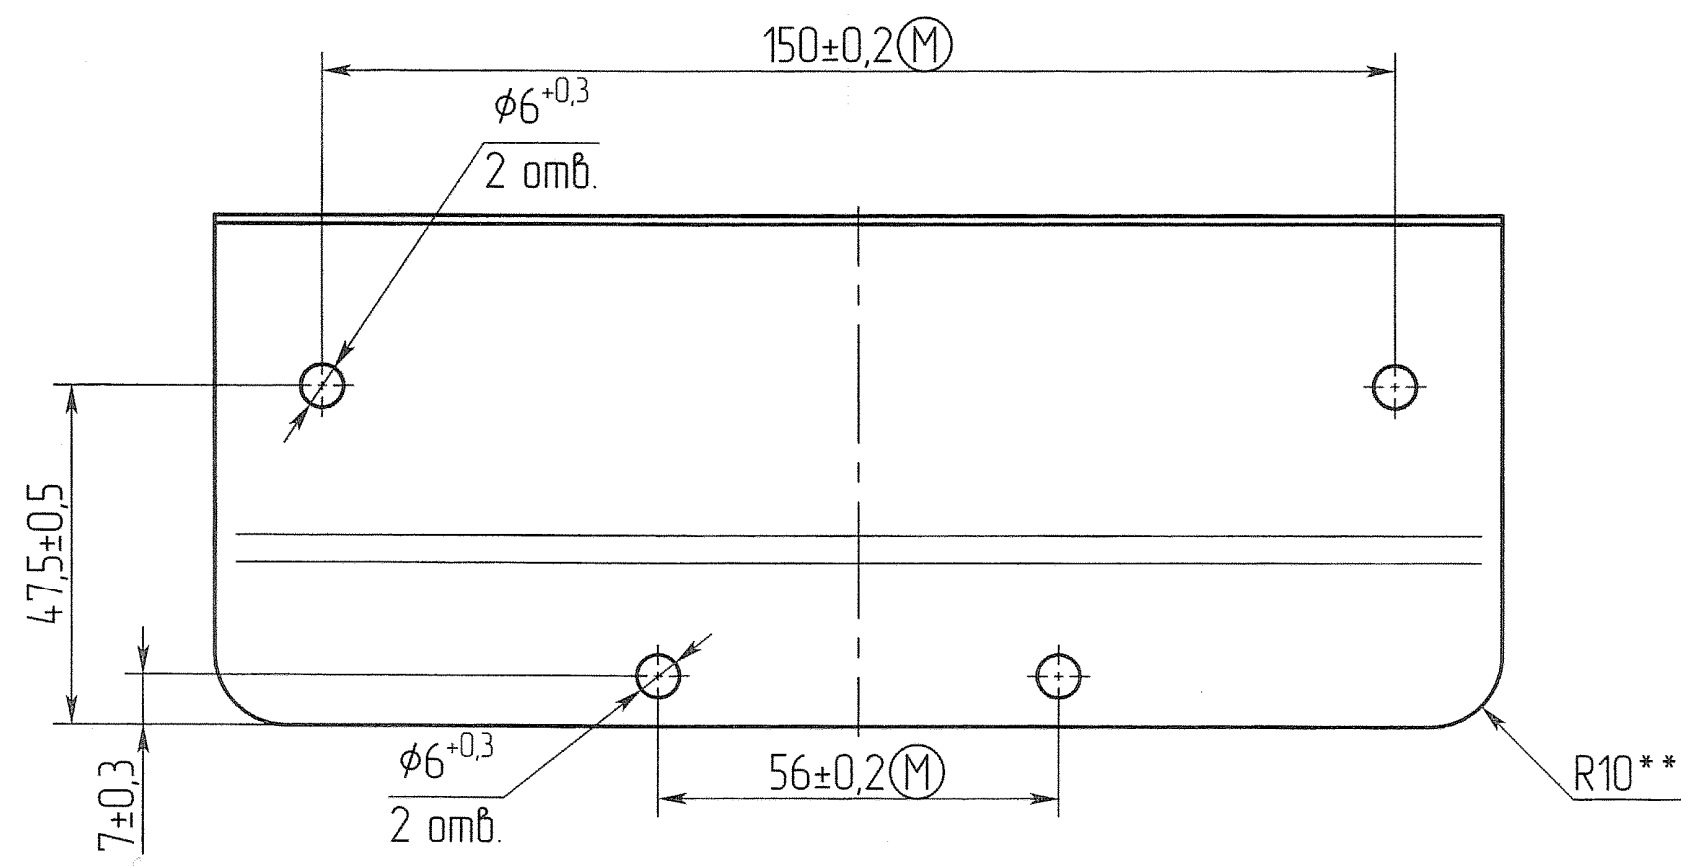

1. Материал-заменитель: лист БТ-12 ГОСТ 19904-90 2-III-ВГ-08кп ГОСТ 9045-93
2. *Размеры для справок.
3. **Размеры одеспеч. INSTR.
4. Покрытие Ц15.хр./эмаль ЭП-140 серая, V, УХЛ1 ГОСТ 24709-81. Допускается покрытие грунтовка ВЛ-02 ГОСТ 12707-77, эмаль ЭП-140 серая, V, УХЛ1 ГОСТ 24709-81.
5. Остальные ТТ по ОСТ В95 2606-90.

Инв.№ подл.	Подп. и дата	Взам.инв.№	Инв.№ одобр.	Подп. и дата	Спроб. №	Перб. поимен.
33843/1	Восток	10.07.10				БАЖК 46891014

				БАЖК.745227.005				
1-Зам.БАНК.622-10.07.08-7.10						Лит.	Масса	Масштаб
Изм./Лист	№ докум.	Подп.	Дата	Козырек		0 ₁	0,366	1:1
Разраб.	Миняев	Дмит	22.07.10					
Проб.	Миняев	Дмит	22.07.10			Лист		Листов
Т.контр.	Востоков	Востоков	26.07.10					1
Н. контр.	Белозерская	Дмит	26.07.10	Лист	БТ-12 ГОСТ 19904-90 К270В5-II-Н-10 ГОСТ 16523-97			
Утв.	Иванов	Дмит	26.07.10	Копировал		Формат А2		