


ПЛАН ЗЕМЛЕВОЗНЫХ ДОРОГ

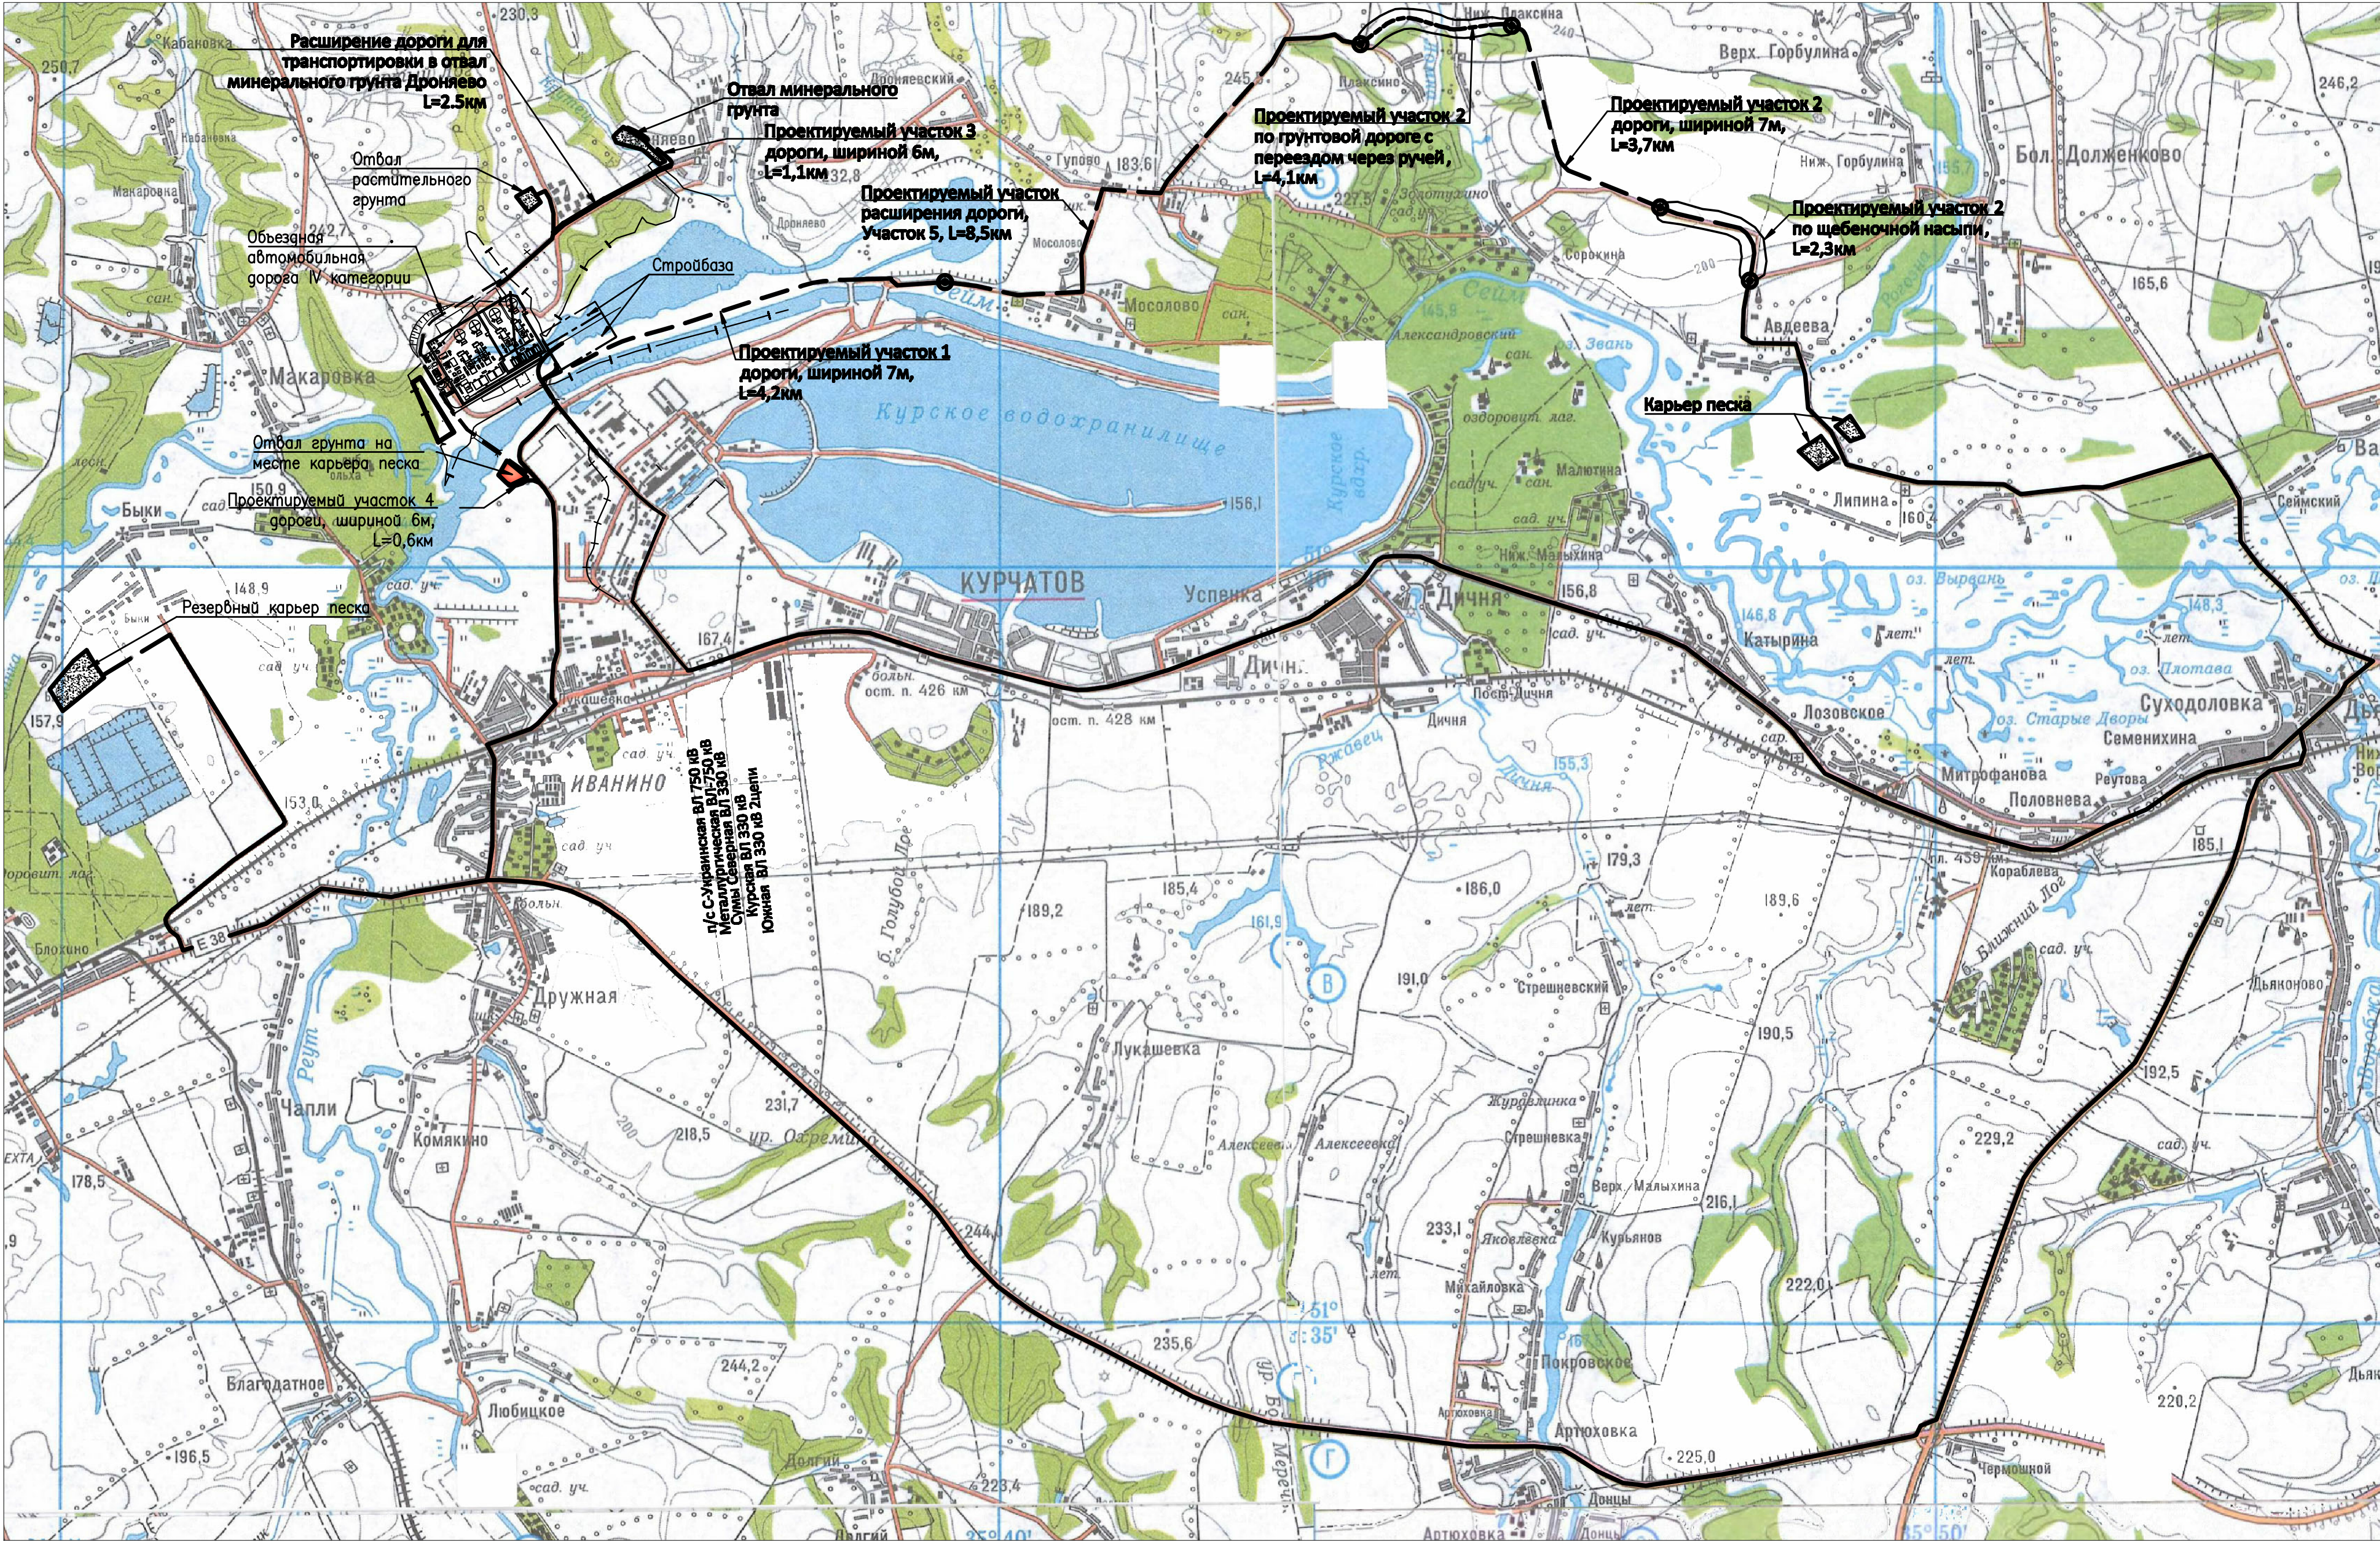

УСЛОВНЫЕ ОБОЗНАЧЕНИЯ:

- Существующая дорога;
- - - Проектируемая дорога;

Ведомость объемов работ для строительства внешних дорог

Наименование	Ед.из м.	Кол-во	Примечание
Расширение дороги для транспортировки в отвал минерального грунта L=2,5км			
-разработка грунта	м3	6240	
-щебень М400 фр 20-40 втопленный в грунт-150мм.	м3	2340	
-щебень М400 фр 20-40 – 300мм	м3	4680	
-полиэтиленовая пленка	м2	8250	
-цементобетонное покрытие –220мм.	м2	7500	1650м3
Дорога в отвал минерального грунта, участок 3 L=1,1 км			
-разработка грунта	м3	7568	
-песок –500мм.	м3	7568	
-щебень М400 фр 20-40 втопленный в грунт-150мм.	м3	2270	
-щебень М400 фр 20-40 – 300мм	м3	4541	
-полиэтиленовая пленка	м2	8470	
-цементобетонное покрытие –220мм.	м2	7700	1694м3
Дорога к карьору песка, участок 1 L=4,2 км			
-разработка грунта	м3	8669	
-щебень М400 фр 20-40 втопленный в грунт-150мм.	м3	8669	
-щебень М400 фр 20-40 – 300мм	м3	17338	
-полиэтиленовая пленка	м2	32340	
-цементобетонное покрытие –220мм.	м2	29400	6468м3
Дорога к карьору песка у г. Липина, участок 2 (L=10,1 км)			
Проектируемый участок дороги L=3,70 км			
-разработка грунта	м3	7636	
-щебень М400 фр 20-40 втопленный в грунт-150мм.	м3	7636	
-щебень М400 фр 20-40 – 300мм	м3	15273	
-полиэтиленовая пленка	м2	28490	
-цементобетонное покрытие –220мм.	м2	25900	4698м3
Участок по грунтовой дороге с переездом через ручей L=4,10 км			
-разработка грунта	м3	24600	
-песок –500мм.	м3	169248	
-щебень М400 фр 20-40 втопленный в грунт-150мм.	м3	3200	
-щебень М400 фр 20-40 – 300мм	м3	8464	
-полиэтиленовая пленка	м2	31570	
-цементобетонное покрытие –220мм.	м2	28700	6314м3
Монтаж ж/б труб диаметром 2000 мм, длиной 16м	шт.	2	
Устройство оголовков из монолитного бетона	м3	16	
Сведение леса и кустарников	Га	3	
Расширение участка щебеночной дороги глиной L=1,3км			
-разработка грунта	м3	5075	
-песок –500мм.	м3	6344	
-щебень М400 фр 20-40 втопленный в грунт-150мм.	м3	1903	
-щебень М400 фр 20-40 – 300мм	м3	5075	
-полиэтиленовая пленка	м2	10010	
-цементобетонное покрытие –220мм.	м2	9100	2002м3
Устройство покрытия дороги L=1,0км			
-щебень М400 фр 20-40 – 300мм	м3	4128	
-полиэтиленовая пленка	м2	7700	
-цементобетонное покрытие –220мм.	м2	7000	1540м3
Участок дороги к бывшему песчаному карьору 5-го блока, участок 4 L=0,6 км			
-разработка грунта	м3	1238	
-щебень М400 фр 20-40 втопленный в грунт-150мм.	м3	1238	
-щебень М400 фр 20-40 – 300мм	м3	2477	
-полиэтиленовая пленка	м2	4620	
-цементобетонное покрытие –220мм.	м2	4200	924м3
Расширение дороги для транспортировки песка из карьера у г. Липина. Участок 5 L=8,5 км			
-разработка грунта	м3	14416	
-щебень М400 фр 20-40 втопленный в грунт-150мм.	м3	5406	
-щебень М400 фр 20-40 – 300мм	м3	10812	
-полиэтиленовая пленка	м2	8690	
-цементобетонное покрытие –220мм.	м2	7900	1738м3
Устройство бетонного отбойника на протяжении 2 км	м3	1600	
Сведение леса и кустарников	Га	2	

Примечание:

До строительства дорог на участках 1,2 доставка песчаного грунта из карьера песка в п.Липино осуществляется по существующим дорогам.По объездной дороге г.Курчатова дальность возки 50км, через город 35км

СХЕМА УСТРОЙСТВА АВТОДОРОГ (УЧАСТКИ 1,2) (насыпь)



СХЕМА УСТРОЙСТВА АВТОДОРОГ УЧАСТКА ПО ГРУНТОВОЙ ДОРОГЕ С ПЕРЕЕЗДОМ ЧЕРЕЗ РУЧЕЙ (УЧАСТОК 2) (насыпь)

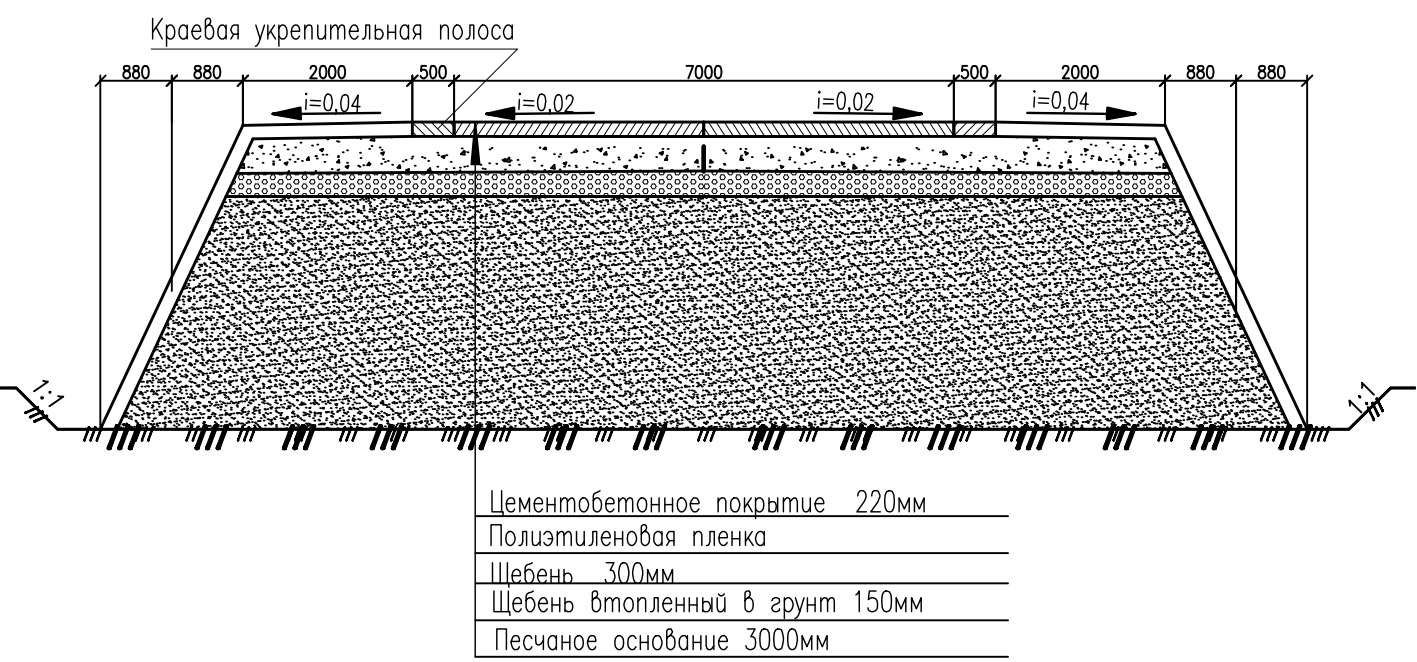


СХЕМА УСТРОЙСТВА ПОКРЫТИЯ АВТОДОРОГИ ПО ШЕБЕНОЧНОЙ НАСЫПИ (УЧАСТОК 2)

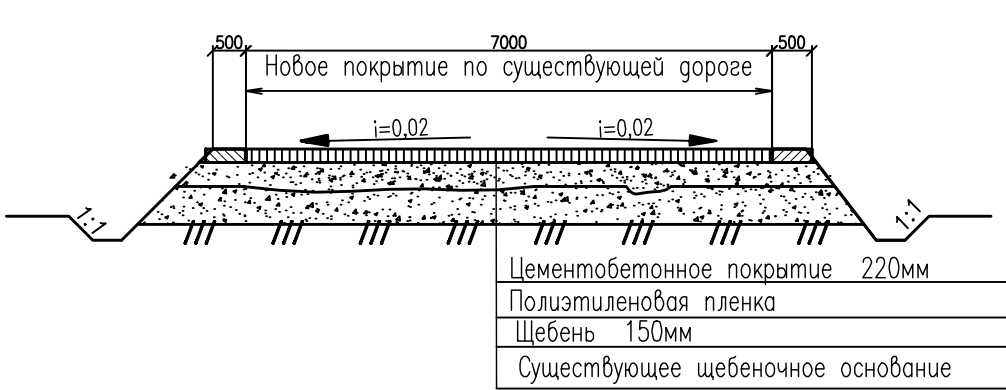


СХЕМА УСТРОЙСТВА УЧАСТКА АВТОДОРОГИ ПО ШЕБЕНОЧНОЙ НАСЫПИ (УЧАСТОК 2)

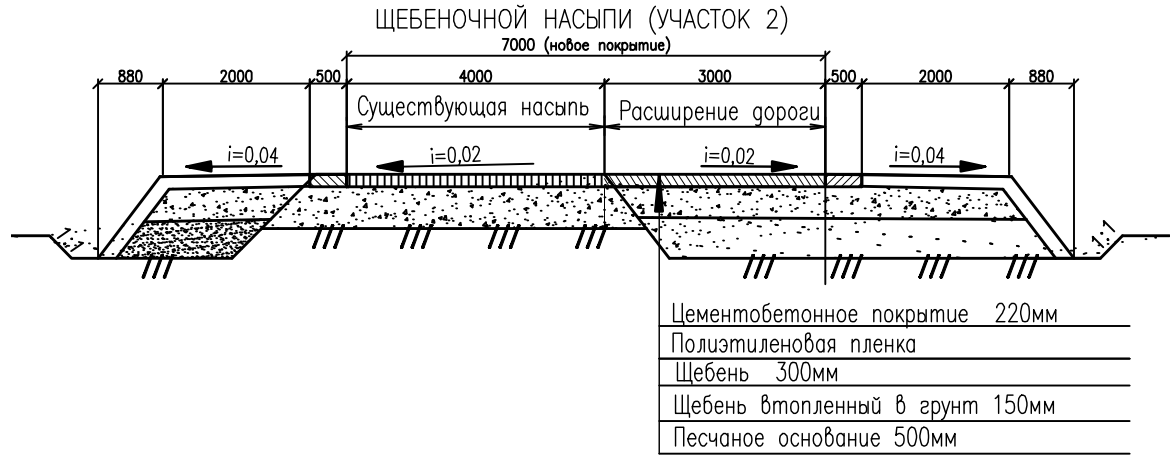


СХЕМА УСТРОЙСТВА АВТОДОРОГ (выемка)



СХЕМА УСТРОЙСТВА РАСШИРЕНИЯ АВТОДОРОГИ (УЧАСТОК 5)

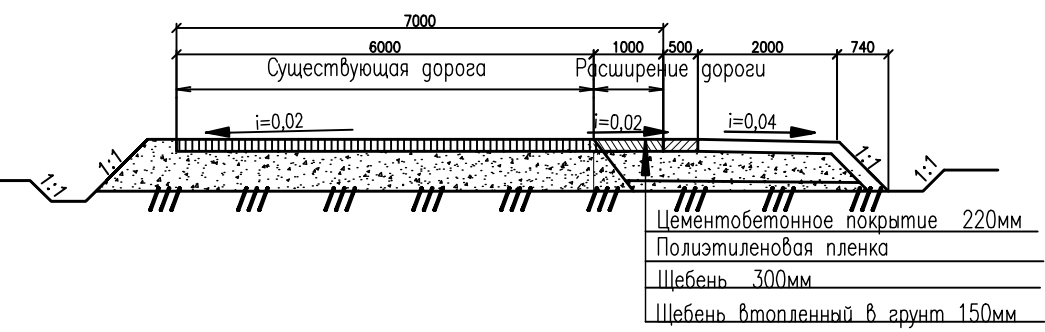


СХЕМА УСТРОЙСТВА РАСШИРЕНИЯ АВТОДОРОГИ ДЛЯ ТРАНСПОРТИРОВКИ В ОТВАЛ МИНЕРАЛЬНОГО ГРУНТА

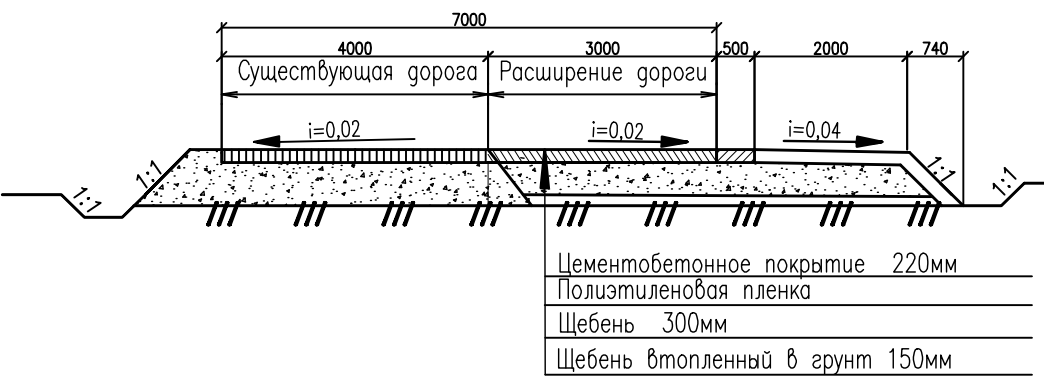


СХЕМА УСТРОЙСТВА АВТОДОРОГ (УЧАСТОК 3)


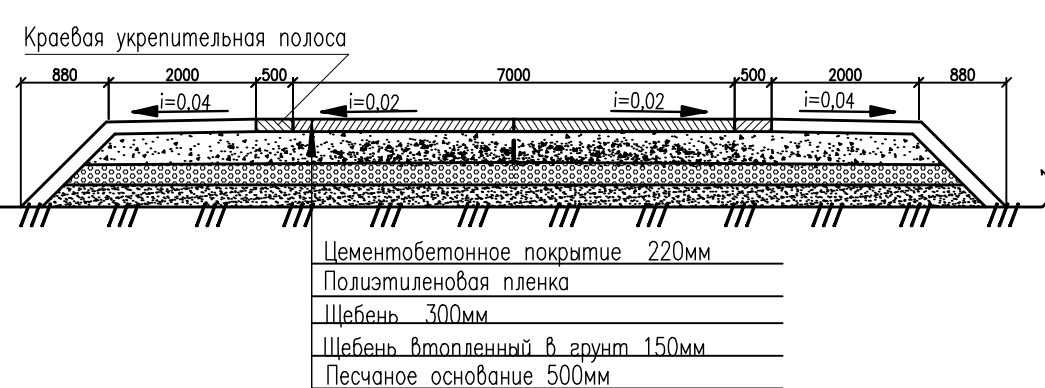


СХЕМА УСТРОЙСТВА АВТОДОРОГ (УЧАСТОК 4) (насыпь)

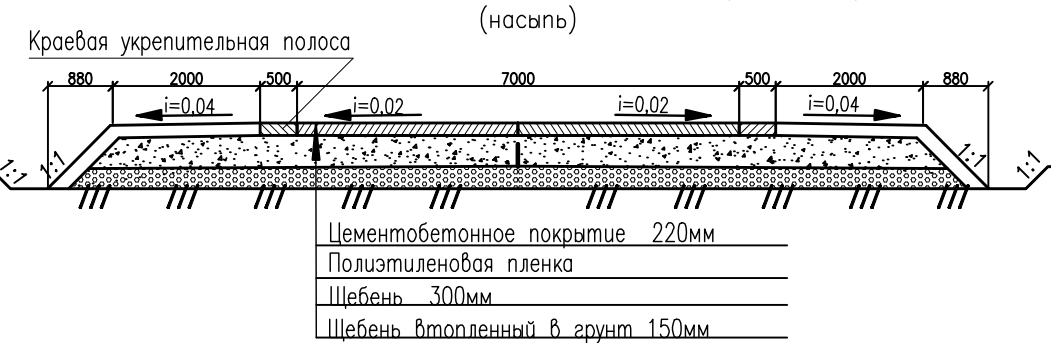

СОГЛАСОВАНО

ДОПОЛНИТЕЛЬНЫЕ ПОДПИСИ

Взам. инв. №

Подп. и дата

Изм. № подл.