


Согласовано				

Инв. № подл.	Подп. и дата	Взам. инв. №

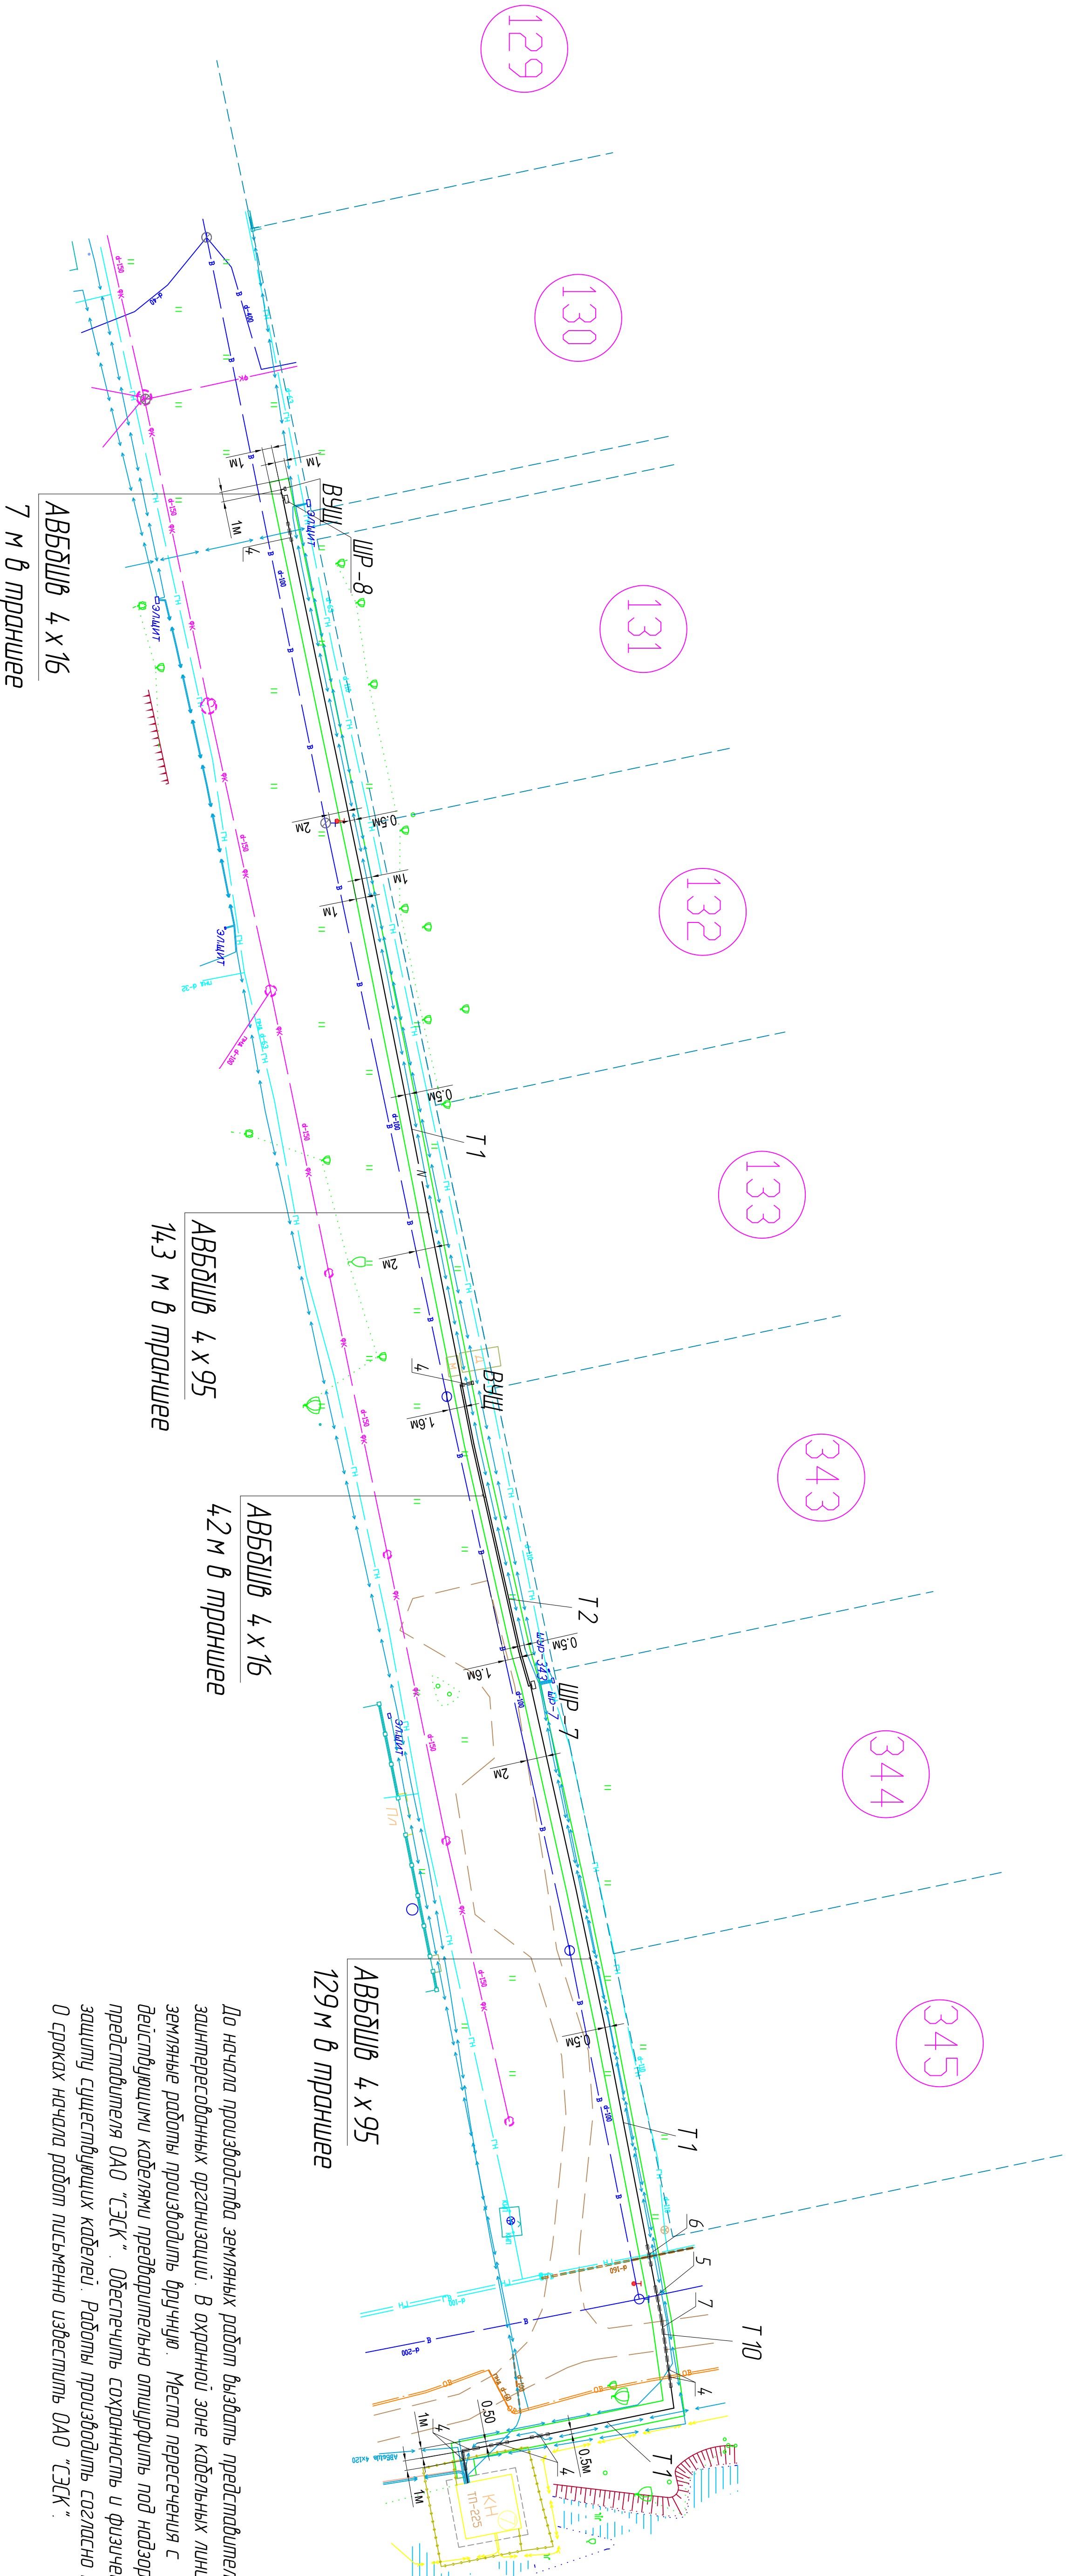

Условные обозначения

— проектируемые низковольтные распределительные сети

— границы восстановительного благоустройства

По началу производства земляных работ выдать представителям всех заинтересованных организаций В охранной зоне кабельных линий земляные работы производить вручную. Места пересечения с действующими кабелями предварительно оприфильтровать под надзором представителя ОАО "СЭСК". Обеспечить сохранность и физическую защиту существующих кабелей. Работы производить согласно ПУЭ. О сроках начала работ письменно известить ОАО "СЭСК".

19/14-03-ГП				
Изм.	Кол.	Лист	№ док.	Подпись
Разработчик	Ревизор	2808/14	2808/14	2808/14
Н. конпр.	Кузнецов	2808/14	2808/14	2808/14
ГМП	Кузнецов	2808/14	2808/14	2808/14
Сипуляционный план				Саровское Энергостроительное Управление

Копировал