


ПЛАН НА ОТМ.20.400 и 21.600 (5-й этаж Блока Б, 6 этаж Блока А)

ПЛАН НА ОТМ. 20.400. (5-й этаж Блок А)

ПЛАН НА ОТМ. 21,600. (5-й этаж Блок Б)

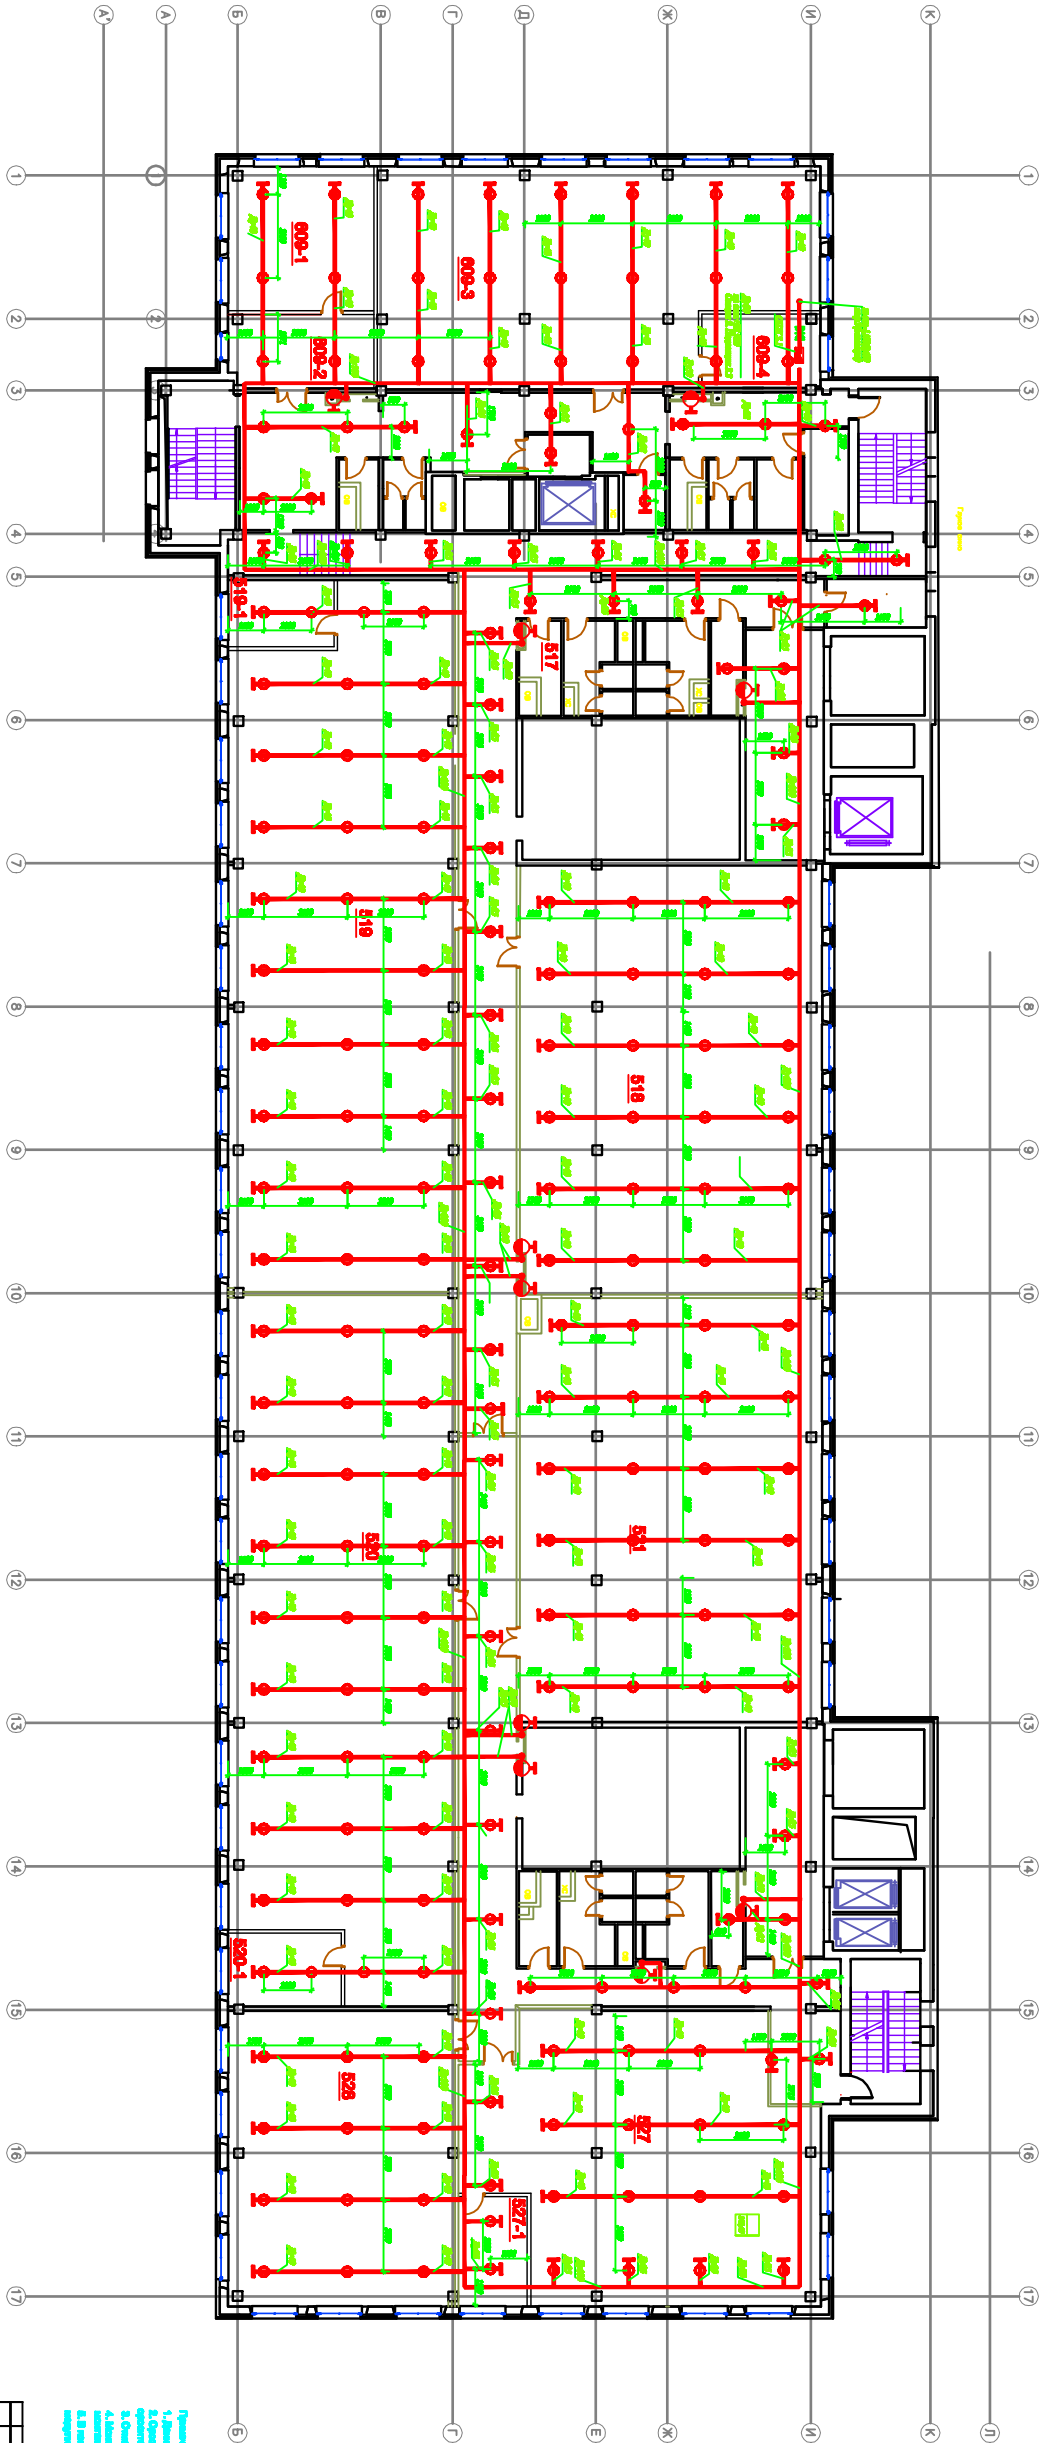

Примечание:

