ПЛАН РАСПОЛОЖЕНИЯ ОПОР НА ОТМ.+25,700 В ОСЯХ II-I-IV (1:50)

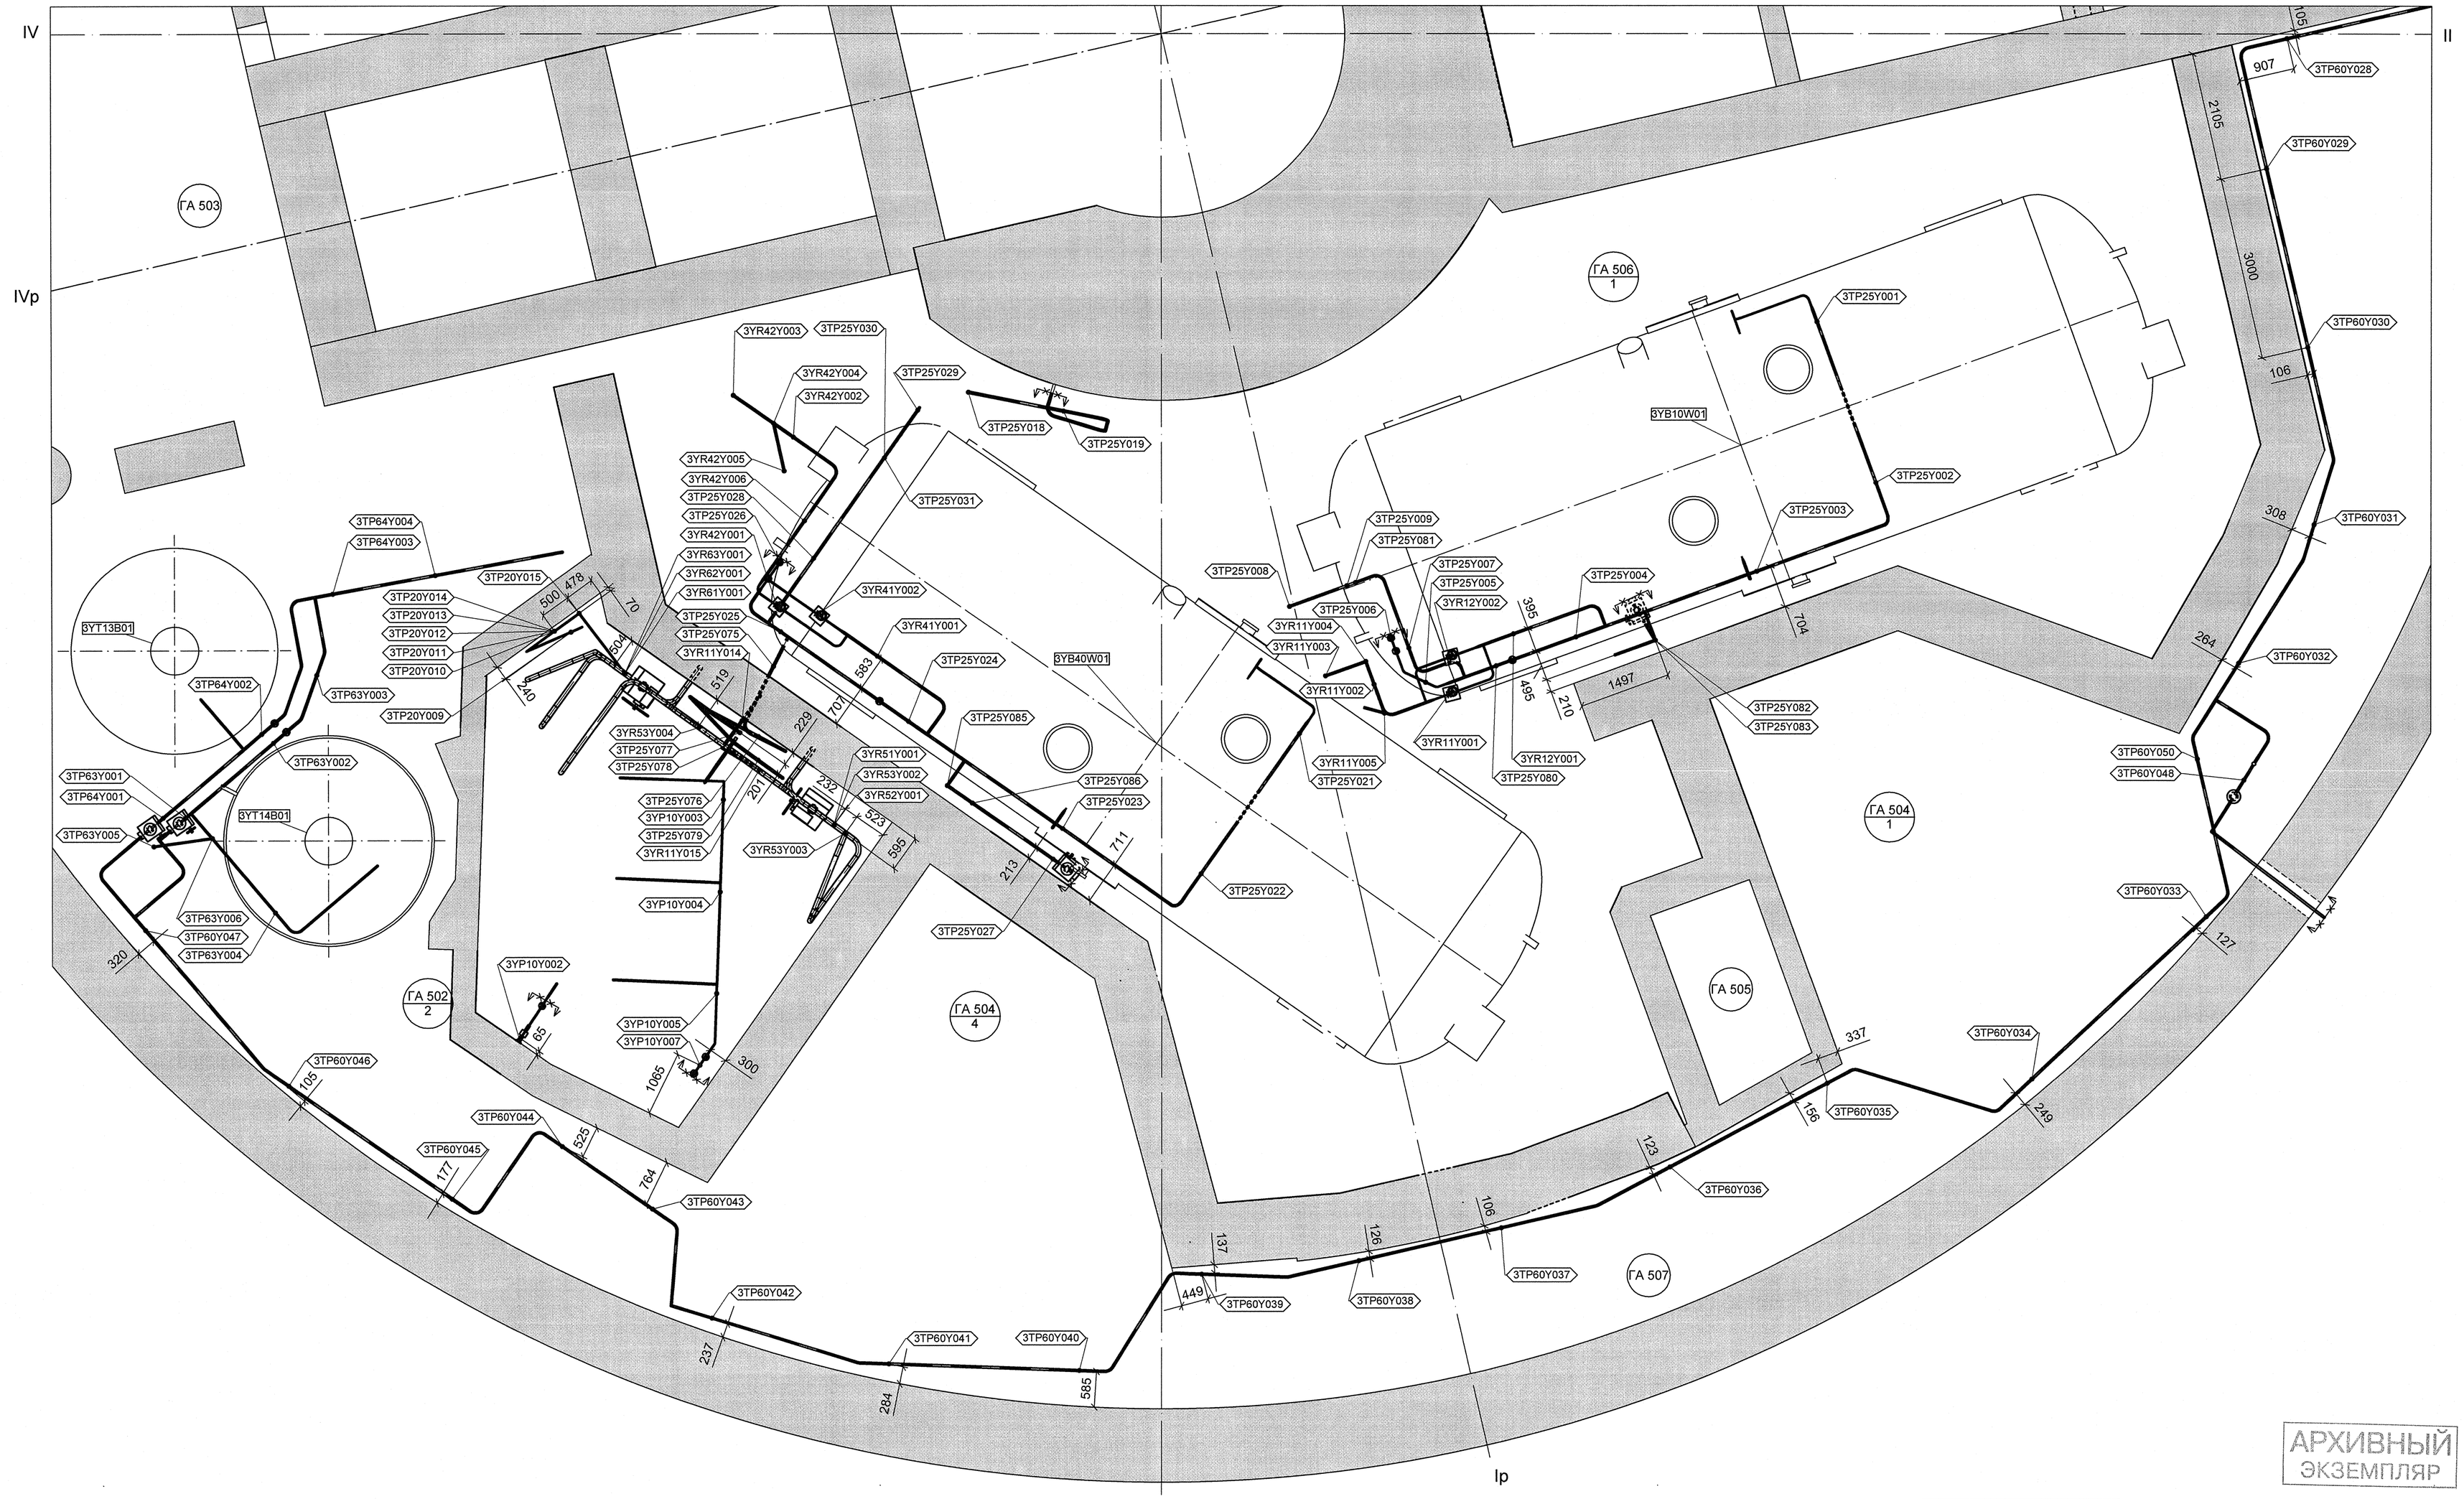

АРХИВНЫЙ ЭКЗЕМПЛЯР

Изм.	Кол.уч.	Лист	№ док.	Подпись	Дата
Инж.2к.		Сухарева			11.05
Пров.вед.инж.		Веренцова			19.05
Пров.нач.гр.		Жук			19.05
Нач.гр.		Равкин			19.05
Н.контр.		Красноярова			19.05

Инв. N подл. R3.00780.1.0.11
Лист 8

R3.TP25.3010.011.01.00.003

Ростовская АЭС блок 3

Реакторное отделение
Герметичная часть
Трубопроводы газовых сдувок Pp>2,2 МПа

Стадия	Лист	Листов
Р	1	1

План расположения опор на отм.+25,700 в осях II-I-IV

ОАО "НИАЭП" 2012

Формат А1

Дополнительные подписи

Дополнительные подписи

Взам. инв. N

Подп. и дата 30.11.12

Инв. N подл. R3.00780.1.0.11