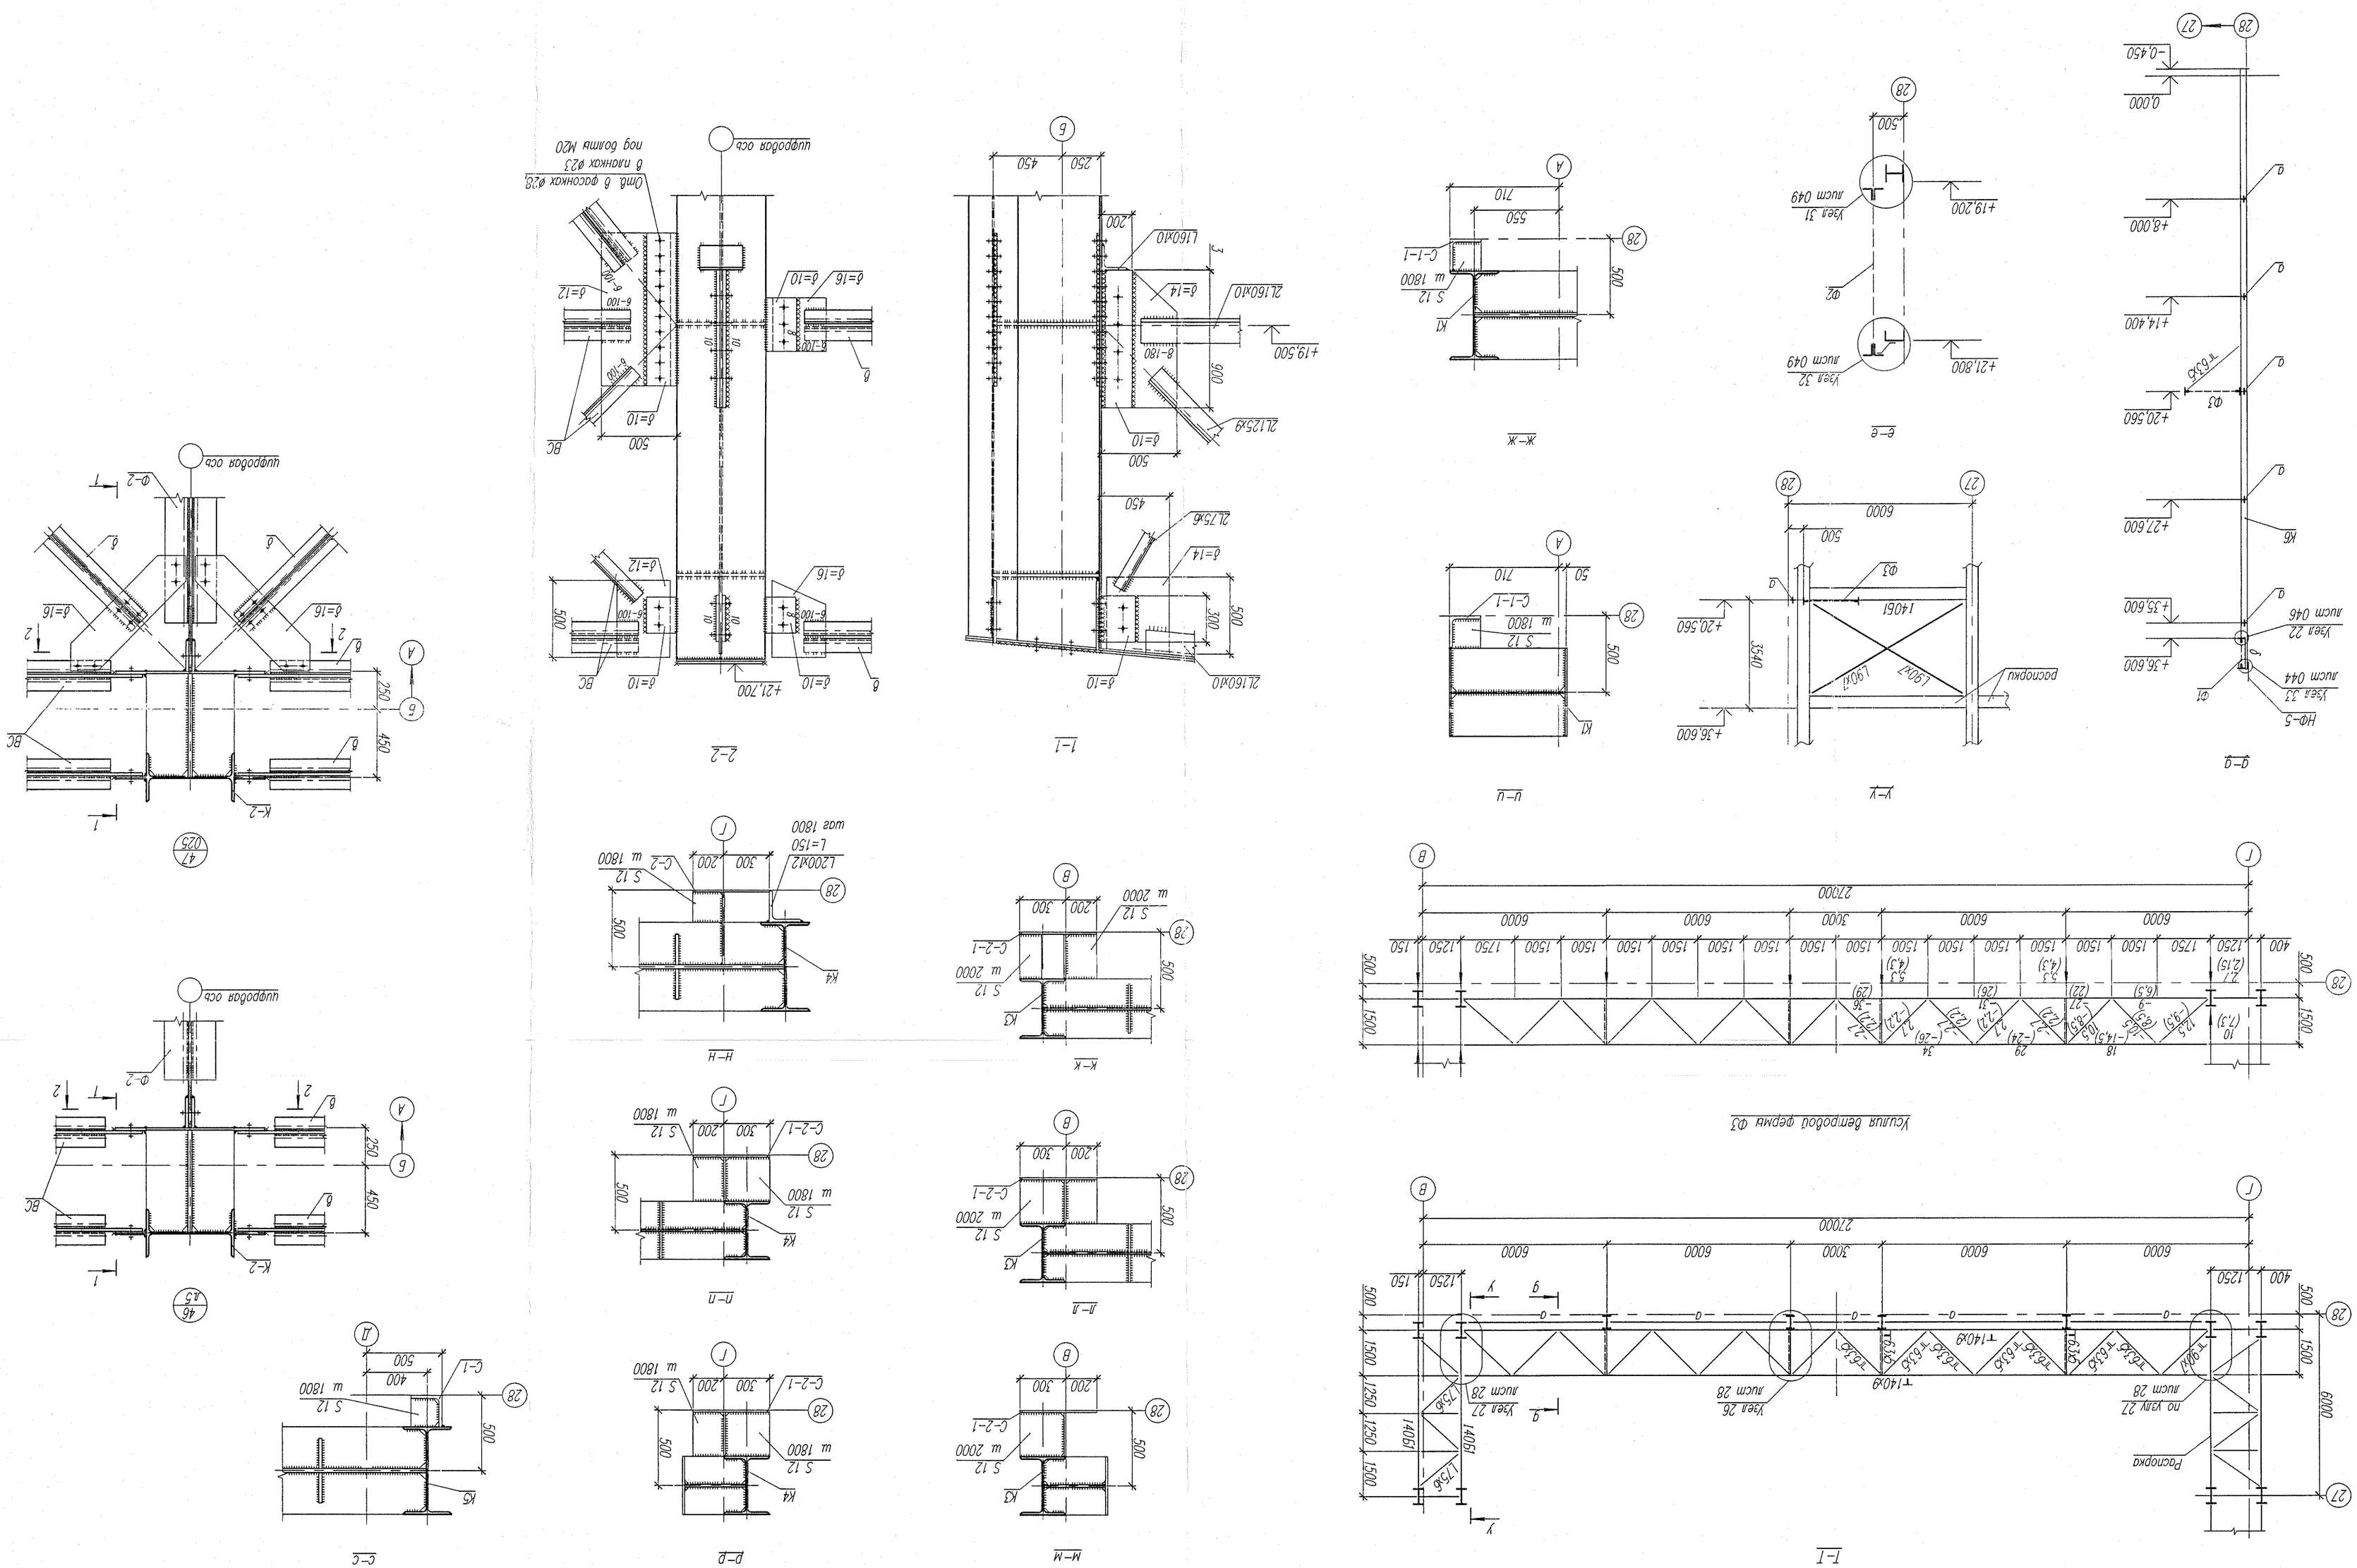

					043.2496.4070-КМ		
Изм.	Кол.	Лист	N док.	Подпись	Дата		
ТЗЦ г.Сорск, Сиротинскство III очередь ТЭЦ Колона см.N9 без изменения							
Разработал	Подвальный				Здание дизо высокого давления (ВДД) Каркас в осях 13-28, А-Д	Стадия	Лист	Листов
Проверил	Тощевко					Р	27	
Нач.отдела	Мужбо					ЕНИПИнефтегазпром Пубольжский филиал		
ГИП	Кулешов							
Н. контр.	Мужбо				Узлы 46, 47			

Формат А1

Инв.N подл. | Подпись и дата | Взамен инв.N