ПЛАН НА ОТМ.13,200 и 12,000 (3–й этаж Блока Б, 4 этаж Блока А)

ПЛАН НА ОТМ. 13,200. (4–й этаж Блок А)

ПЛАН НА ОТМ. 12.000 (3-й этаж Блок Б)

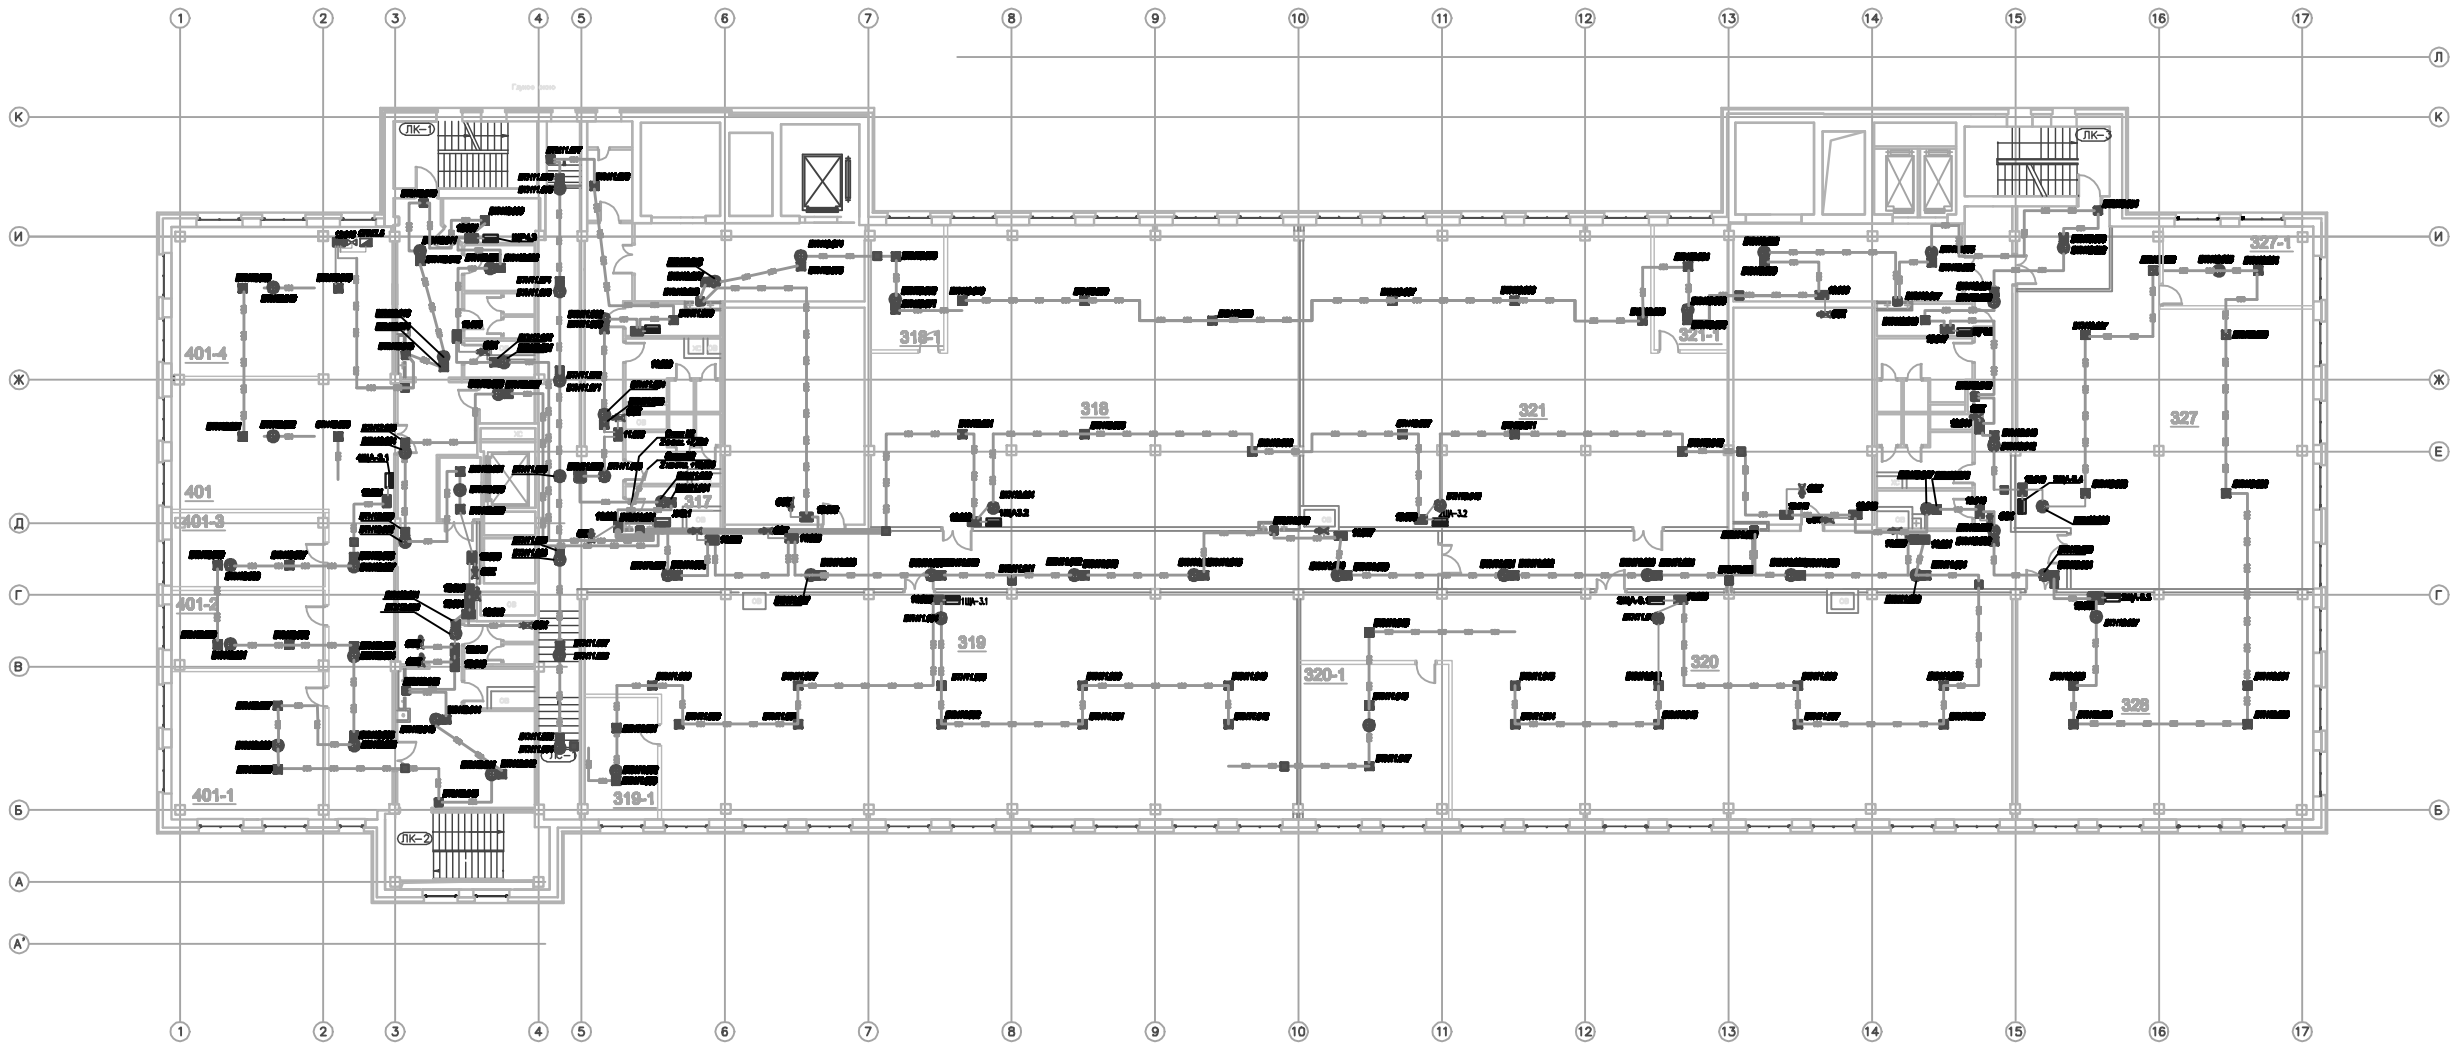

№	Обозначение	Наименование	Кол.	Масса ед.,кг	Примечание
		Электрооборудование	1		смотри
		Автоматический выключатель	37		см.
		Автоматический выключатель однополюсный	37		см.
		Автоматический выключатель трехполюсный	37		см.
		Автоматический	37		см.
		Блок питания	4		распределяй
		Автоматический	37		распределяй
		Автоматический	37		см.
		Датчик			распределяй
		Провод			см.
		Электрооборудование			см.
1		Электрооборудование	-		см.лист
2		Электрооборудование, монтаж	-		см.лист

1. Работы, необходимые по чертежам смотри л. 4
2. Проложить кабель в гофрированной трубе . Гофрированная ПВХ труба
3. Монтаж розеток и выключателей производить на высоте 1,5м:
- от поверхности пола до верхнего выключателя 1,5м
- от поверхности пола до розетки 0,8м
- от поверхности земли до низа 0,8м
- от низа выключателя до верхнего выключателя 0,8м
- между 2 выключателями более 0,6м
- между 2 розетками более 0,7м для удобства.
4. Указания производить смотреть л. 4