Инв. N подл.	Подп. и дата	Взам. инв. N
R3.02140.4.0.34		

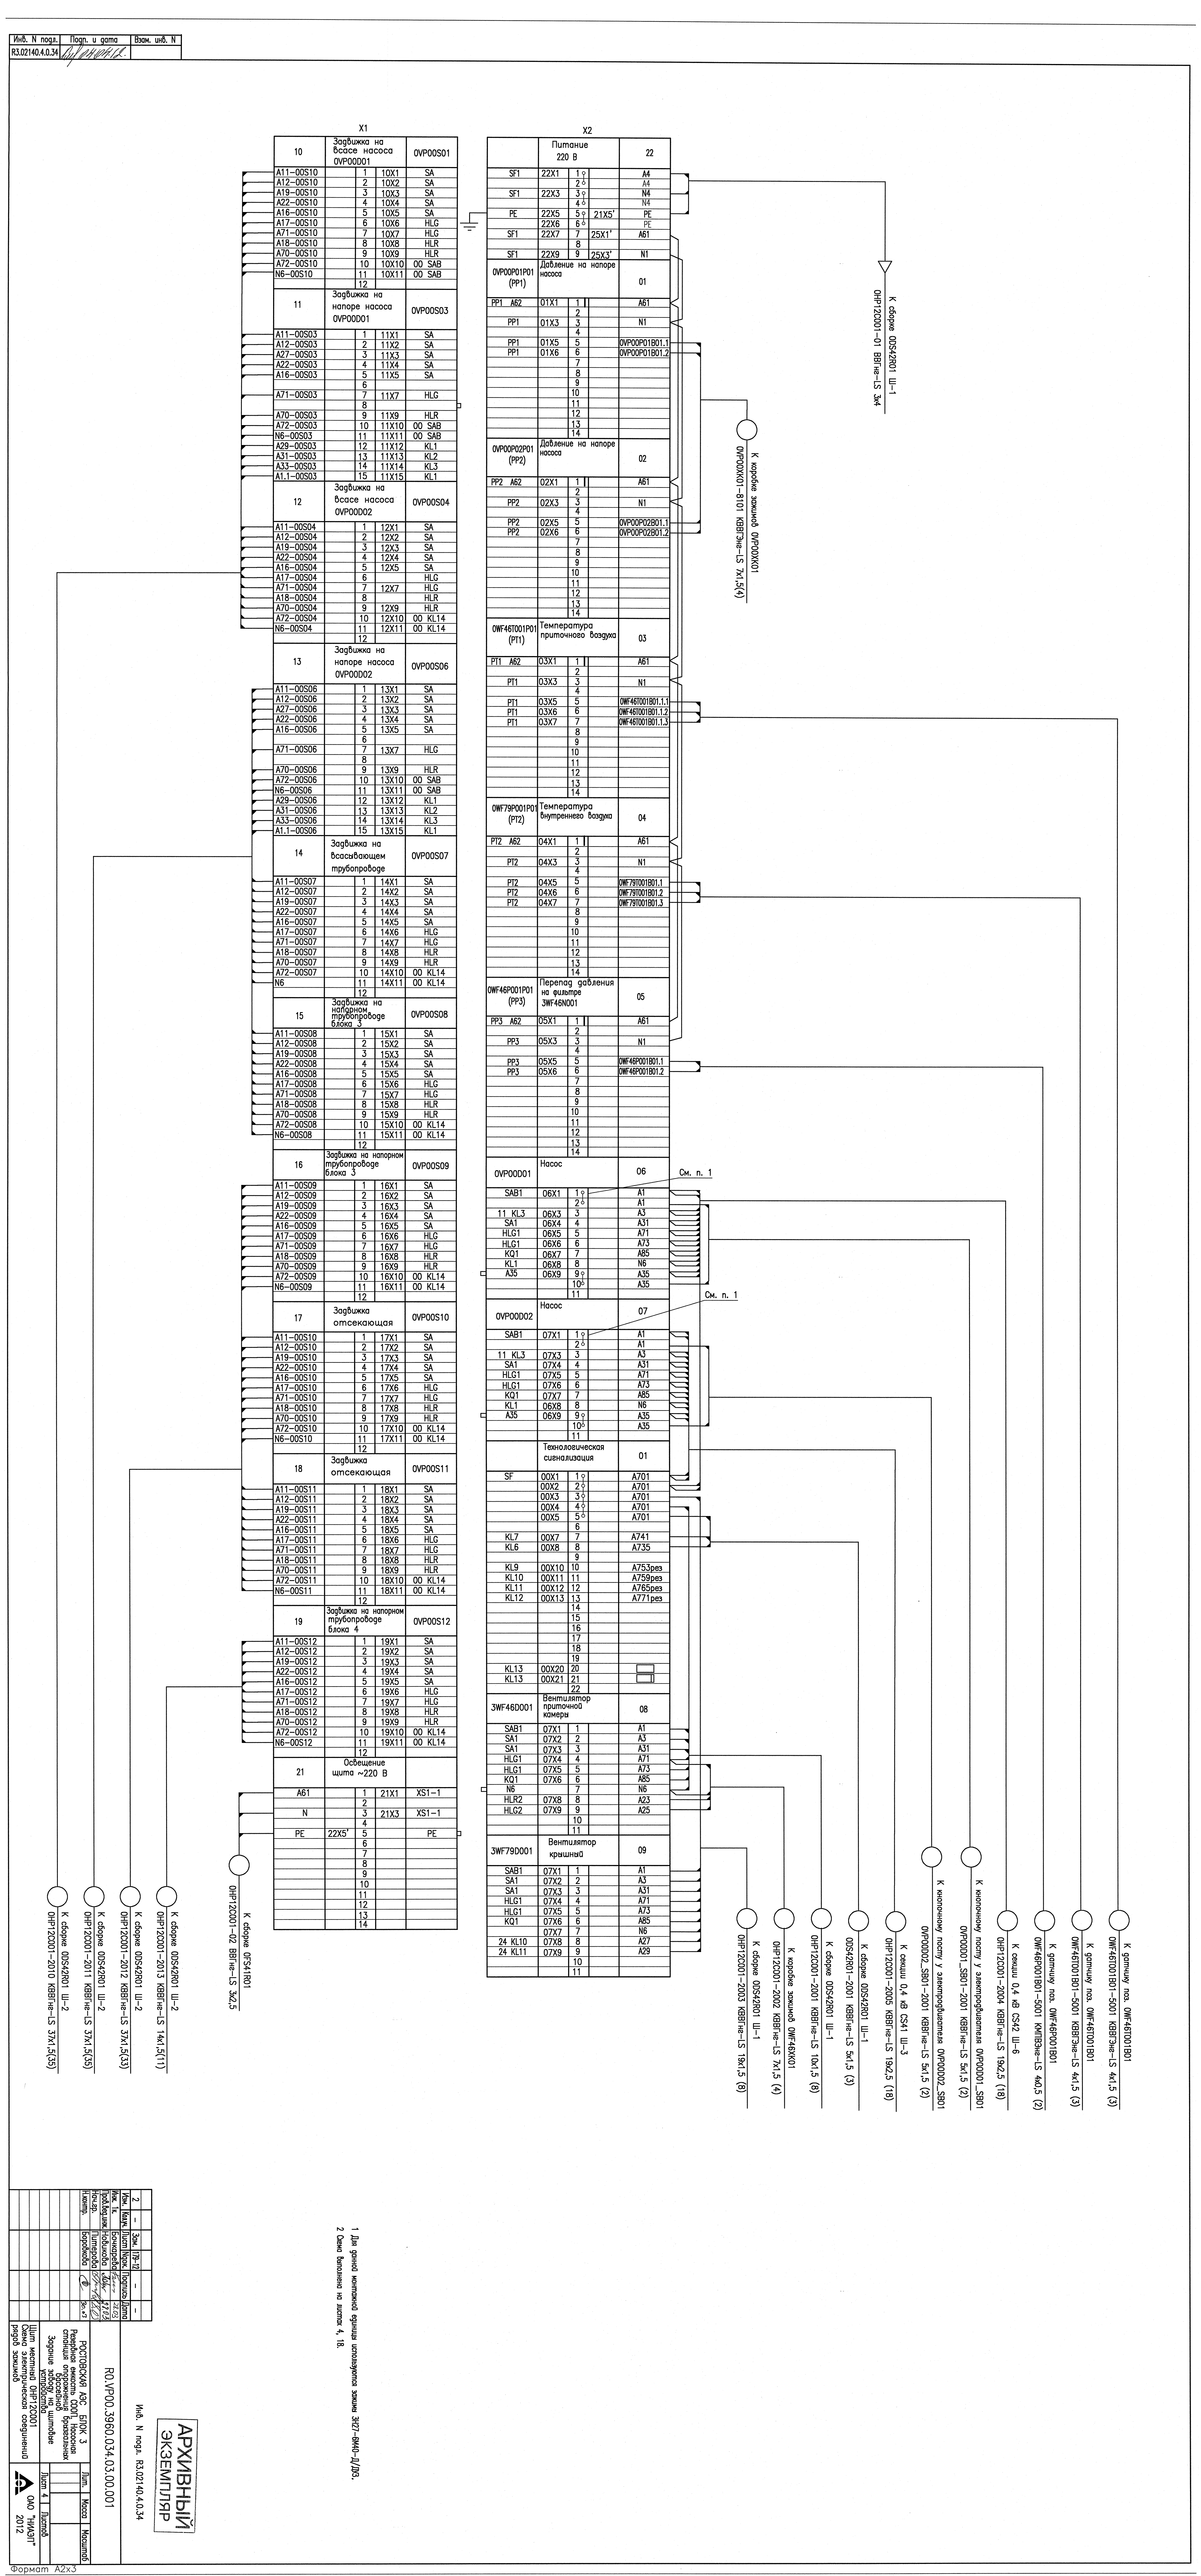

1. Для одной монтажной единицы используются зажимы 3RQ7–6M40–0JD0.
2. Схема выполнена на листах 4, 18.

Изм.	Кол.уч.	Лист	№ док.	Подп.	Дата
Разраб.	Новиков				12.03
Пров.	Шамарина				12.03
Т.контр.					12.03
Н.контр.					12.03
ГИП					12.03

RD.VP00.3960.034.03.00.001

Щит местной 0HP122001 Зарезервированные зажимы на щитовые Разборная емкость 0S01, Насосная станция откачивающая бромсодержащие Шкаф электрический соединительный

Инв. N подл. R3.02140.4.0.34

АРХИВНЫЙ ЭКЗЕМПЛЯР

ОАО "ГИАЦ" 2012

Лит. Масса Масштаб

Лист 4.1. Листов

Формат А2х3