



Согласование!
от 23.04.2015 г.

ПЛАН КОНДИЦИОНИРОВАНИЕ 9-й ЭТАЖ ББ

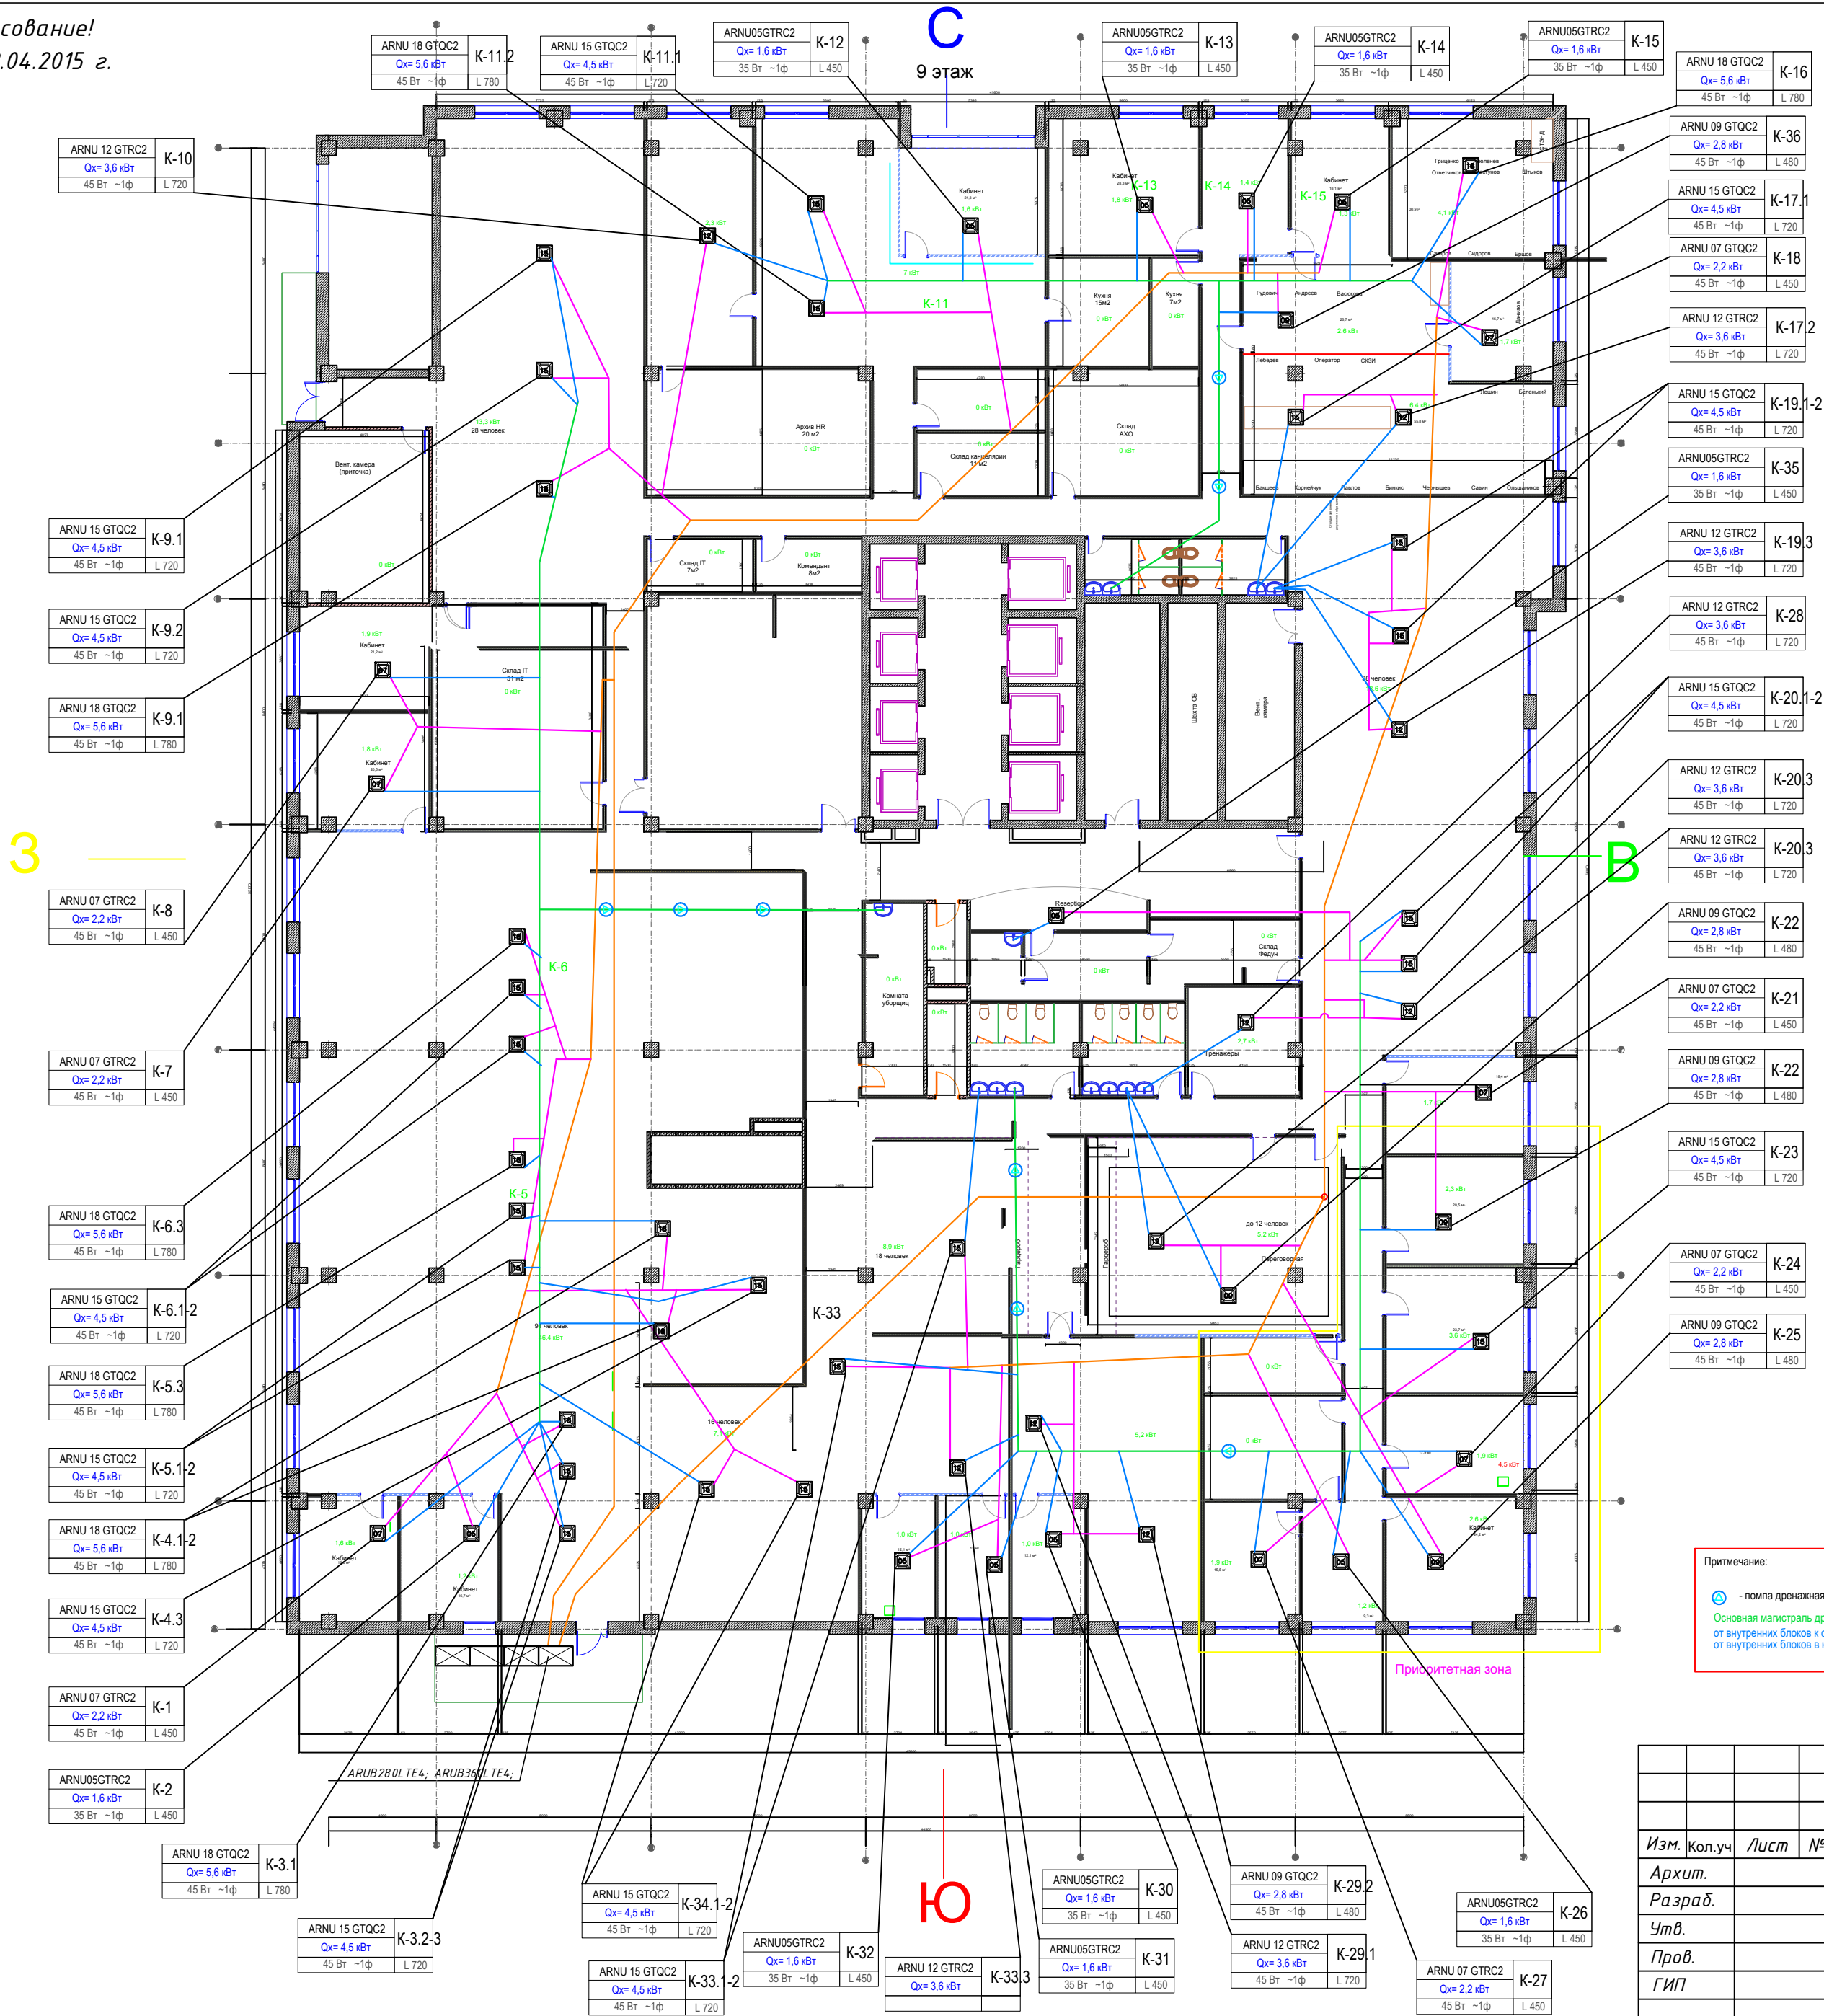

Примечание:

 - помпа дренажная

Основная магистраль дренажа Ø50 мм
от внутренних блоков к основной магистрали дренажа Ø25 мм
от внутренних блоков в канализацию Ø25 мм

							Объект по адресу: г. Москва, 1-й Нагатинский проезд, дом 10, стр. 1, 9-й этаж (Большая дашня)			
Изм.	Коп.уч.	Лист	№Док.	Подп.	Дата	Кондиционирования	Стадия	Лист	Листов	
Архит.							РП	7	8	
Разраб.										
Утв.										
Пров.						План 9-й этаж ББ				
ГИП										