


ПЛАН 10-й ЭТАЖ ББ

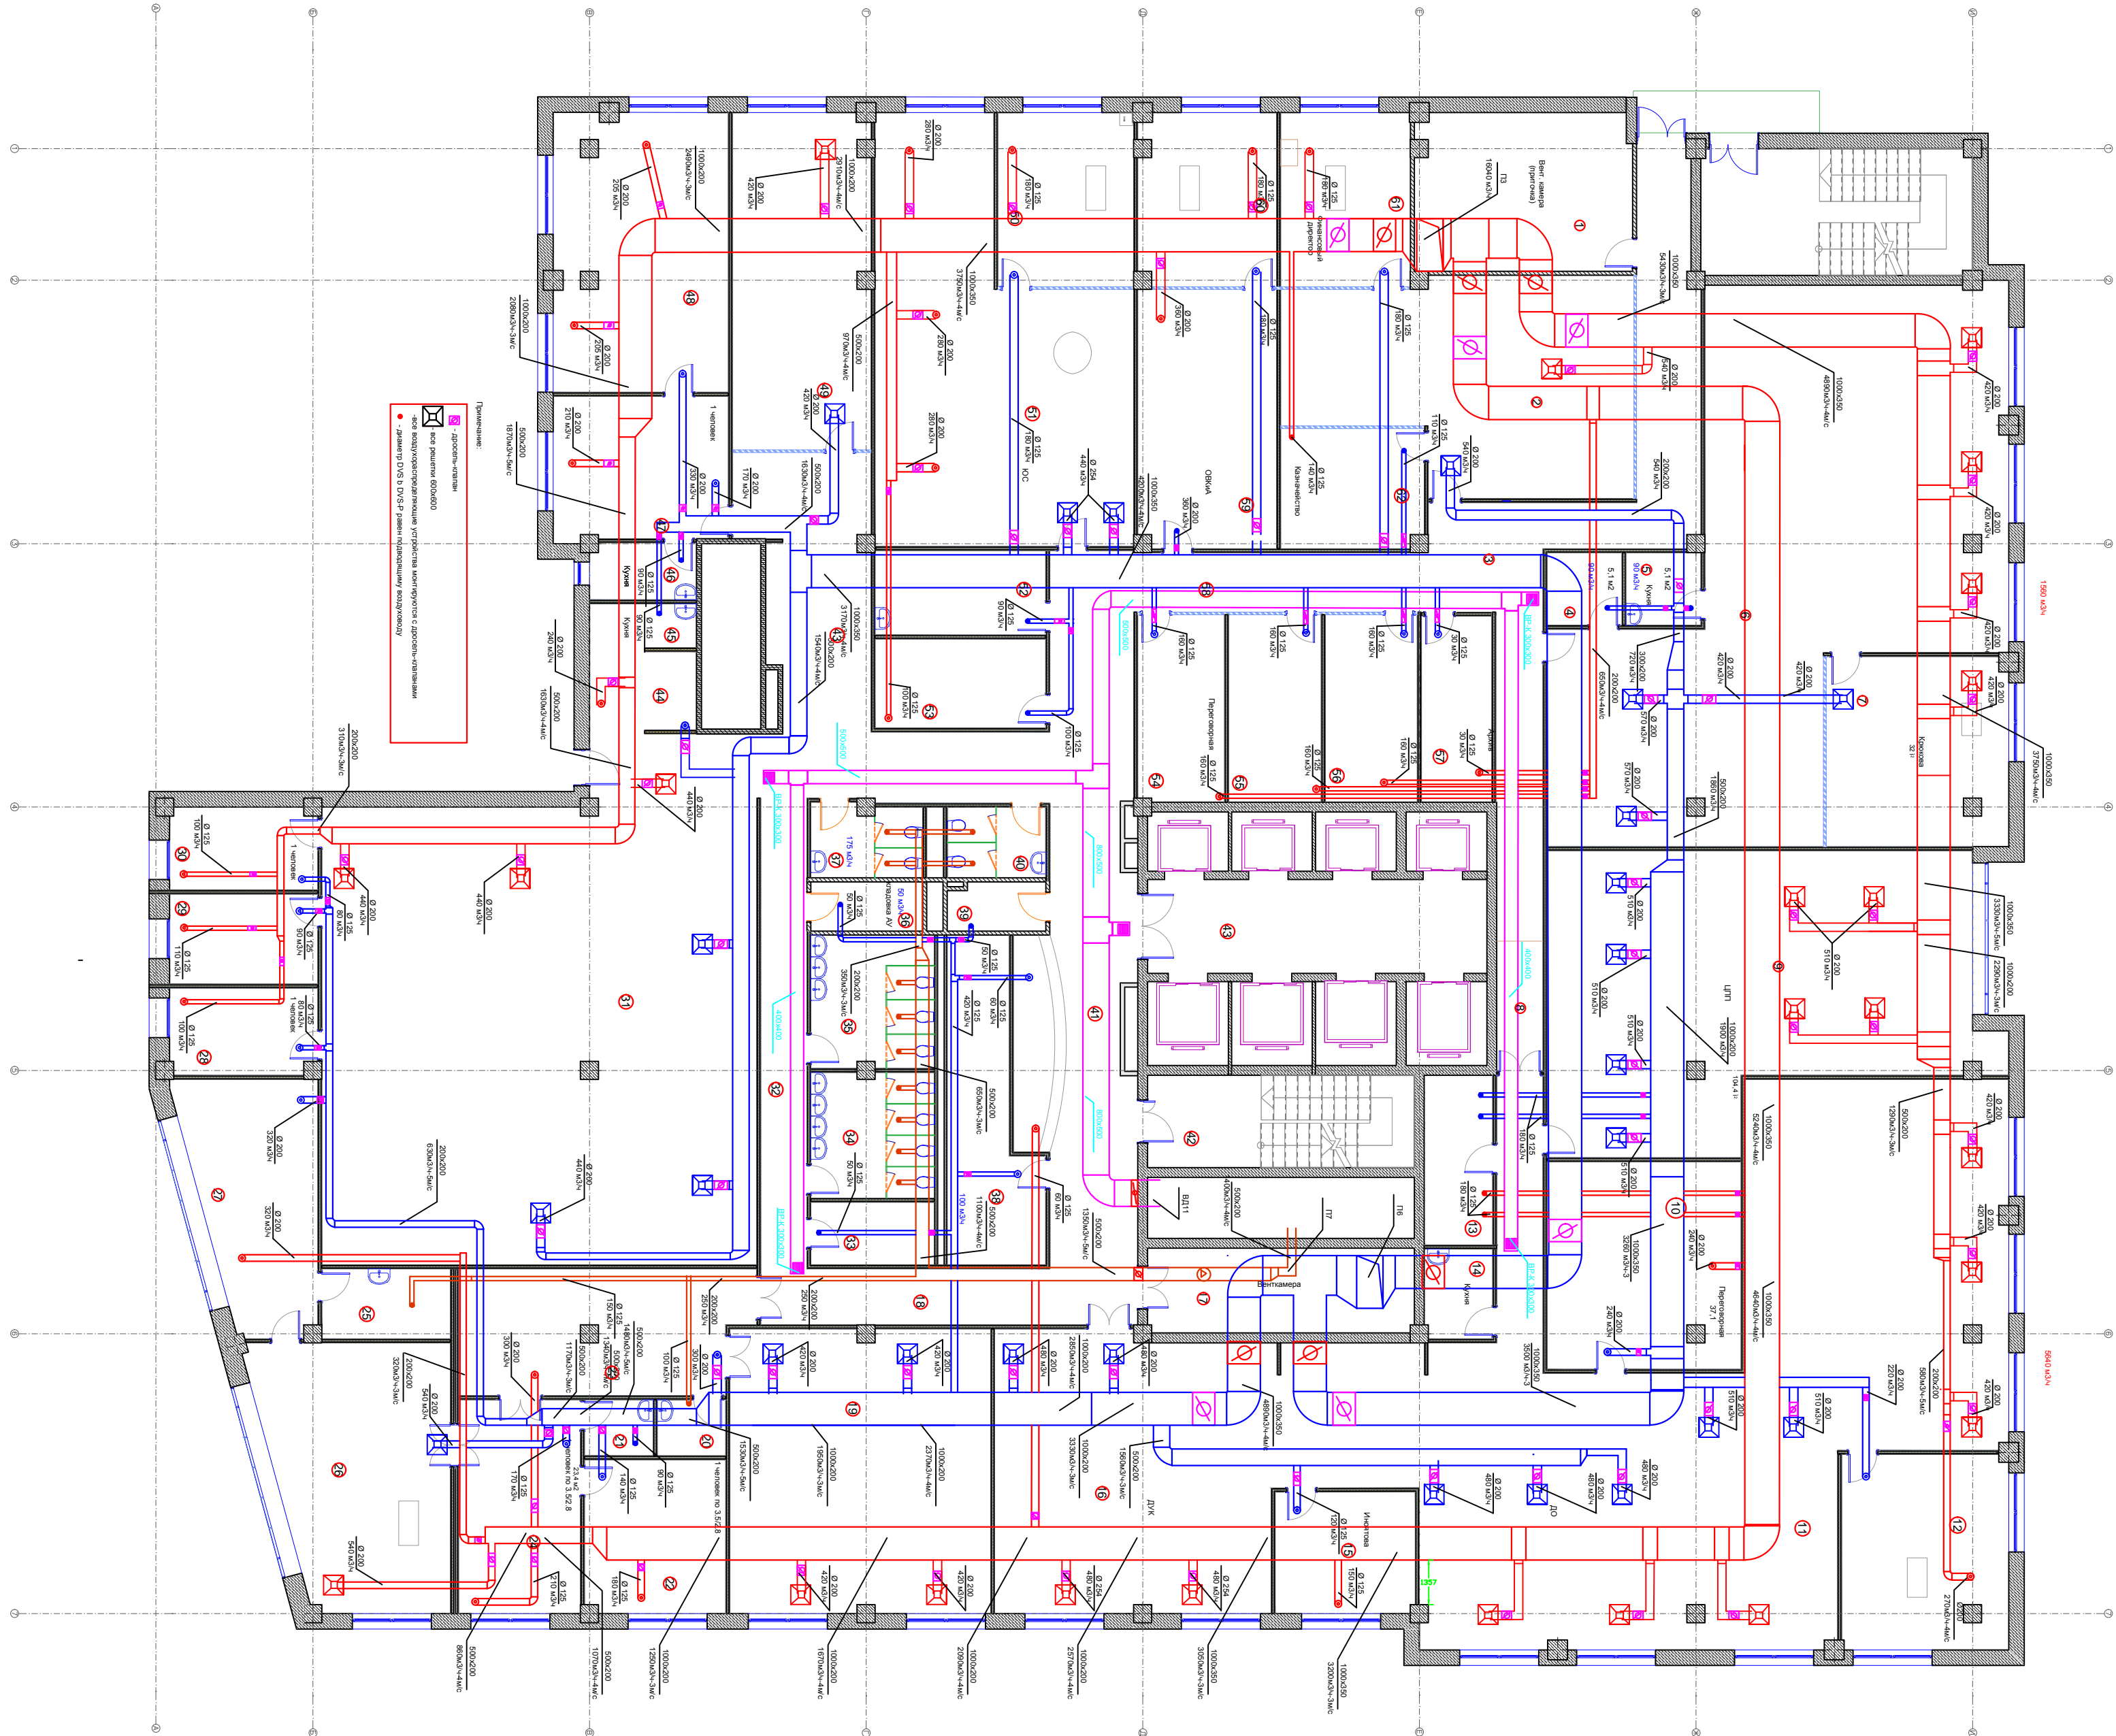

Инв. ? подл.	Подп. и дата
Справ.	Перв. примен.

Примечание:


Изм.	Кол-во	№ Док.	Подп.	Дата	Объект по адресу: г. Москва, 1-й Нагатинский проезд дом 10, стр. 1, 10-й этаж (большая часть)		
Архит.							
Разреш.							
Упр.							
Проб.							
Гип.					План 10-й этаж ББ		
Копировал					Формат А2		

Вентиляция и выдувание	Стандия	Лист	Листов
	РП	4	8