П Л А Н на отм. 0.000

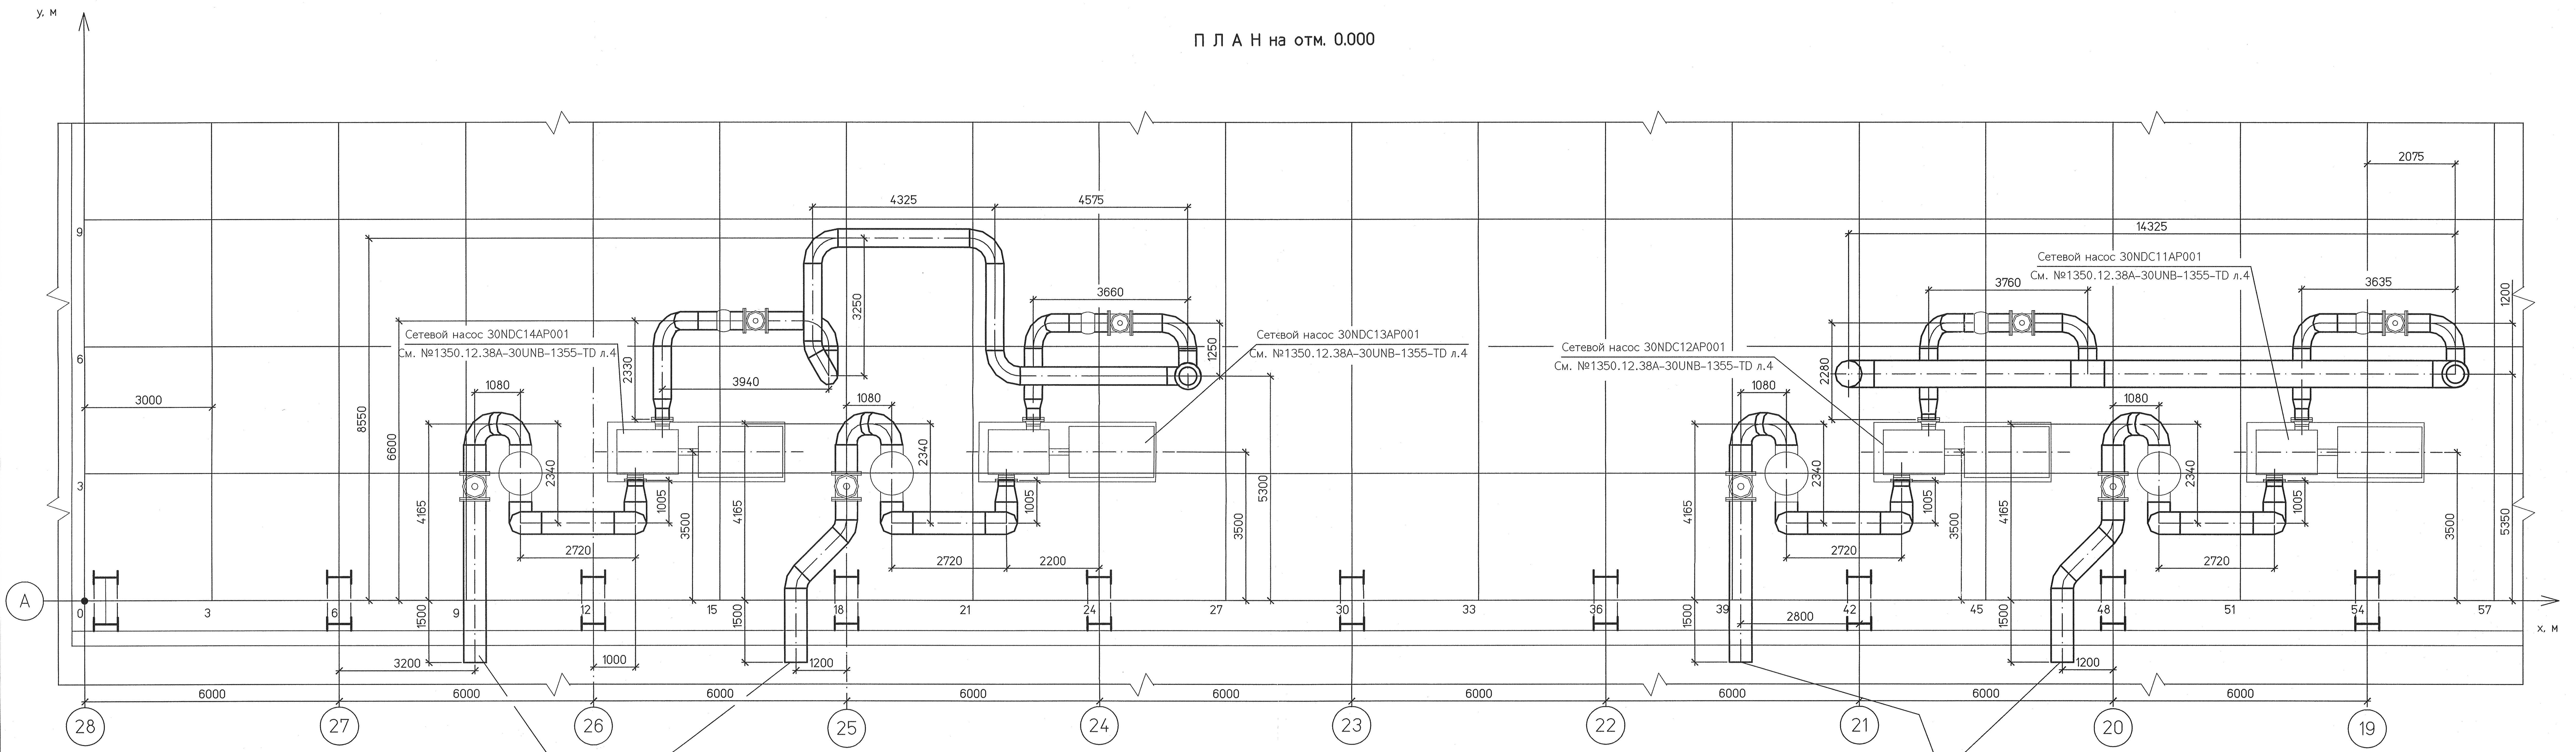

П Л А Н выше отм. +5.000

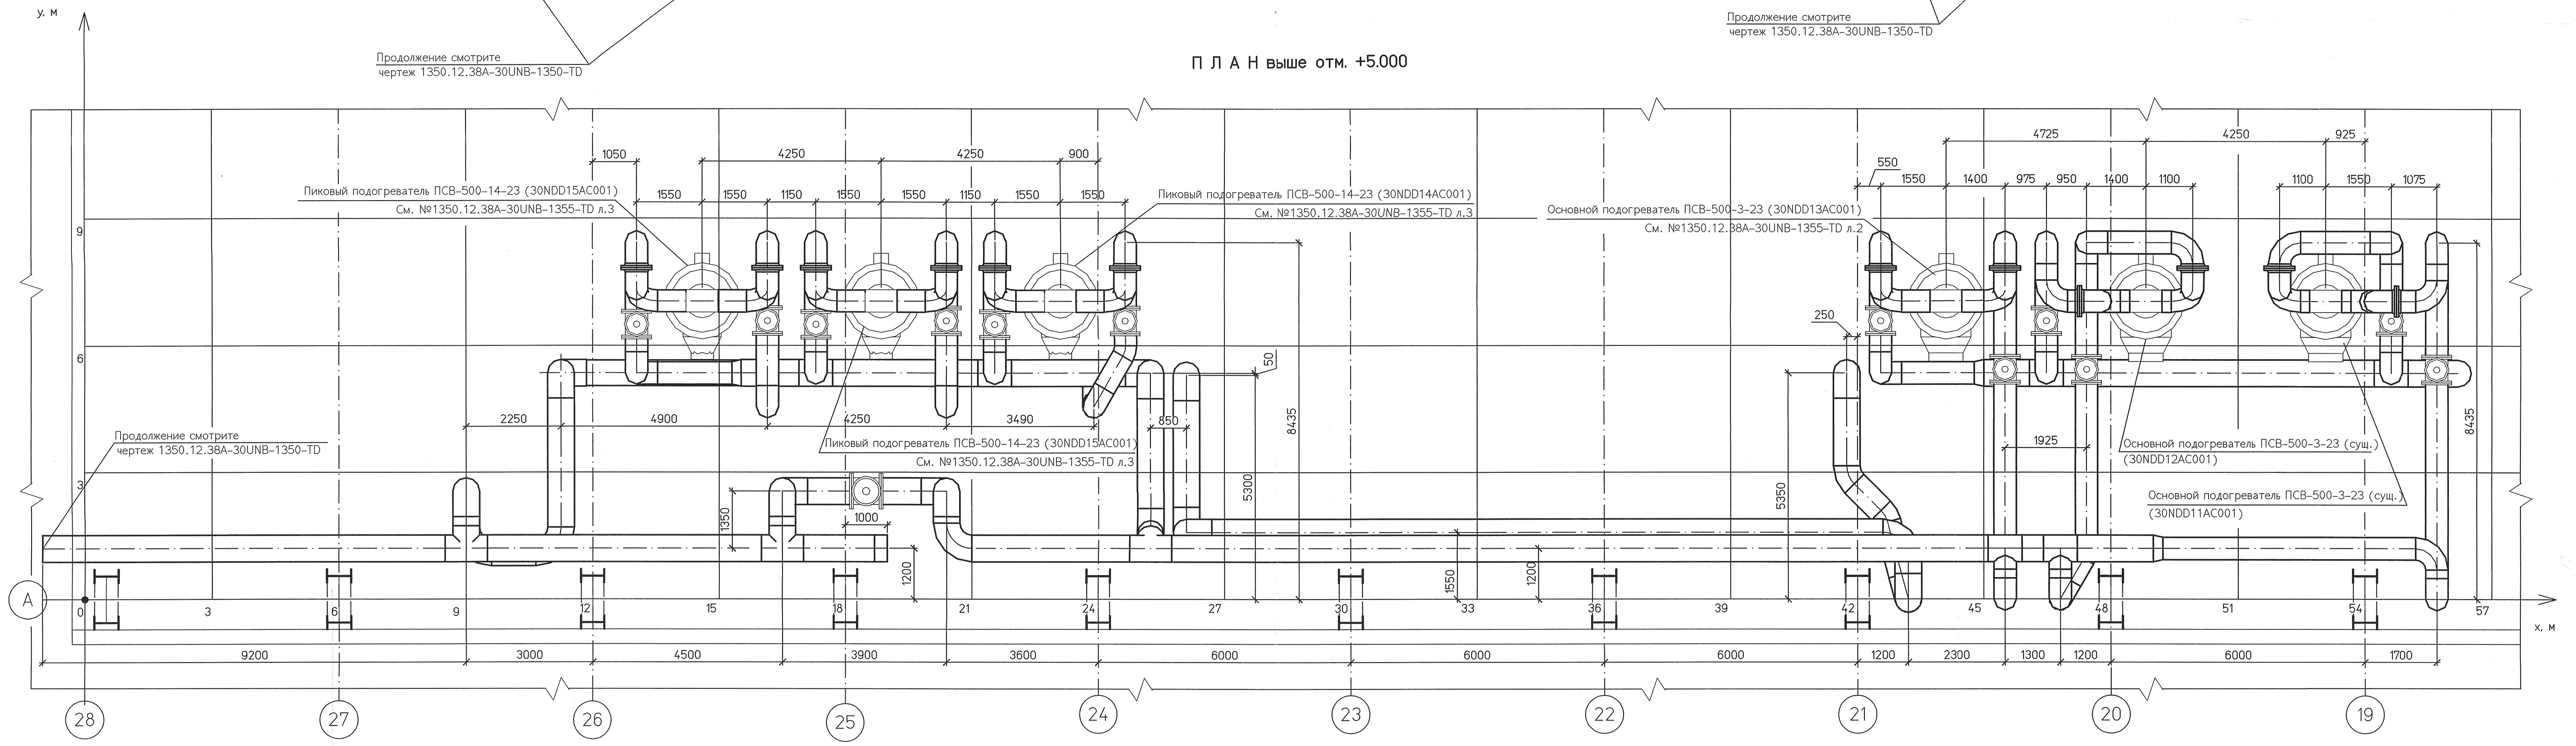

Инв. № подл.	Подпись и дата	Взам. инв. №
83496		

Изм.	Кол.уч	Лист	№док.	Подп.	Дата
1	–	Зам.	180-13		23.09.13
Н. контр.	Михеев				
ГИП	Гладиков				
Нач. отдела	Волков				
Проверил	Шкитилева				
Разработал	Михеев				

1350.12.38А-30UNB-1352-TD

Объекты III очереди строительства ЗАО СГК (ТЭЦ)

Сетевая установка основных и пиковых подогревателей турбоагрегатов ст.№8,9. II система теплоснабжения.

Стадия	Лист	Листов
Р	3	

Трубопроводы сетевой воды II системы теплоснабжения. План.

ОТКРЫТОЕ АКЦИОНЕРНОЕ ОБЩЕСТВО ИНСТИТУТ ТЕПЛОЭЛЕКТРОПРОЕКТ НИЖНИЙ НОВГОРОД

Файл

Формат А1