
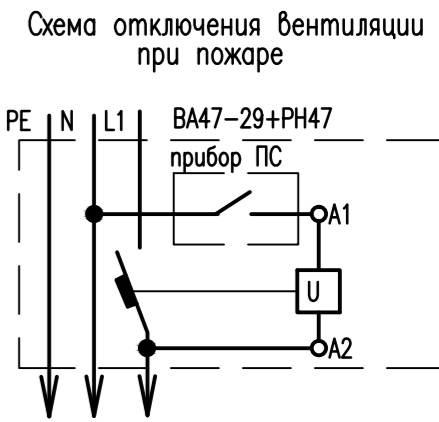


Согласовано:

Инв.№ подл. Подпись и дата  
Взамен инв.№

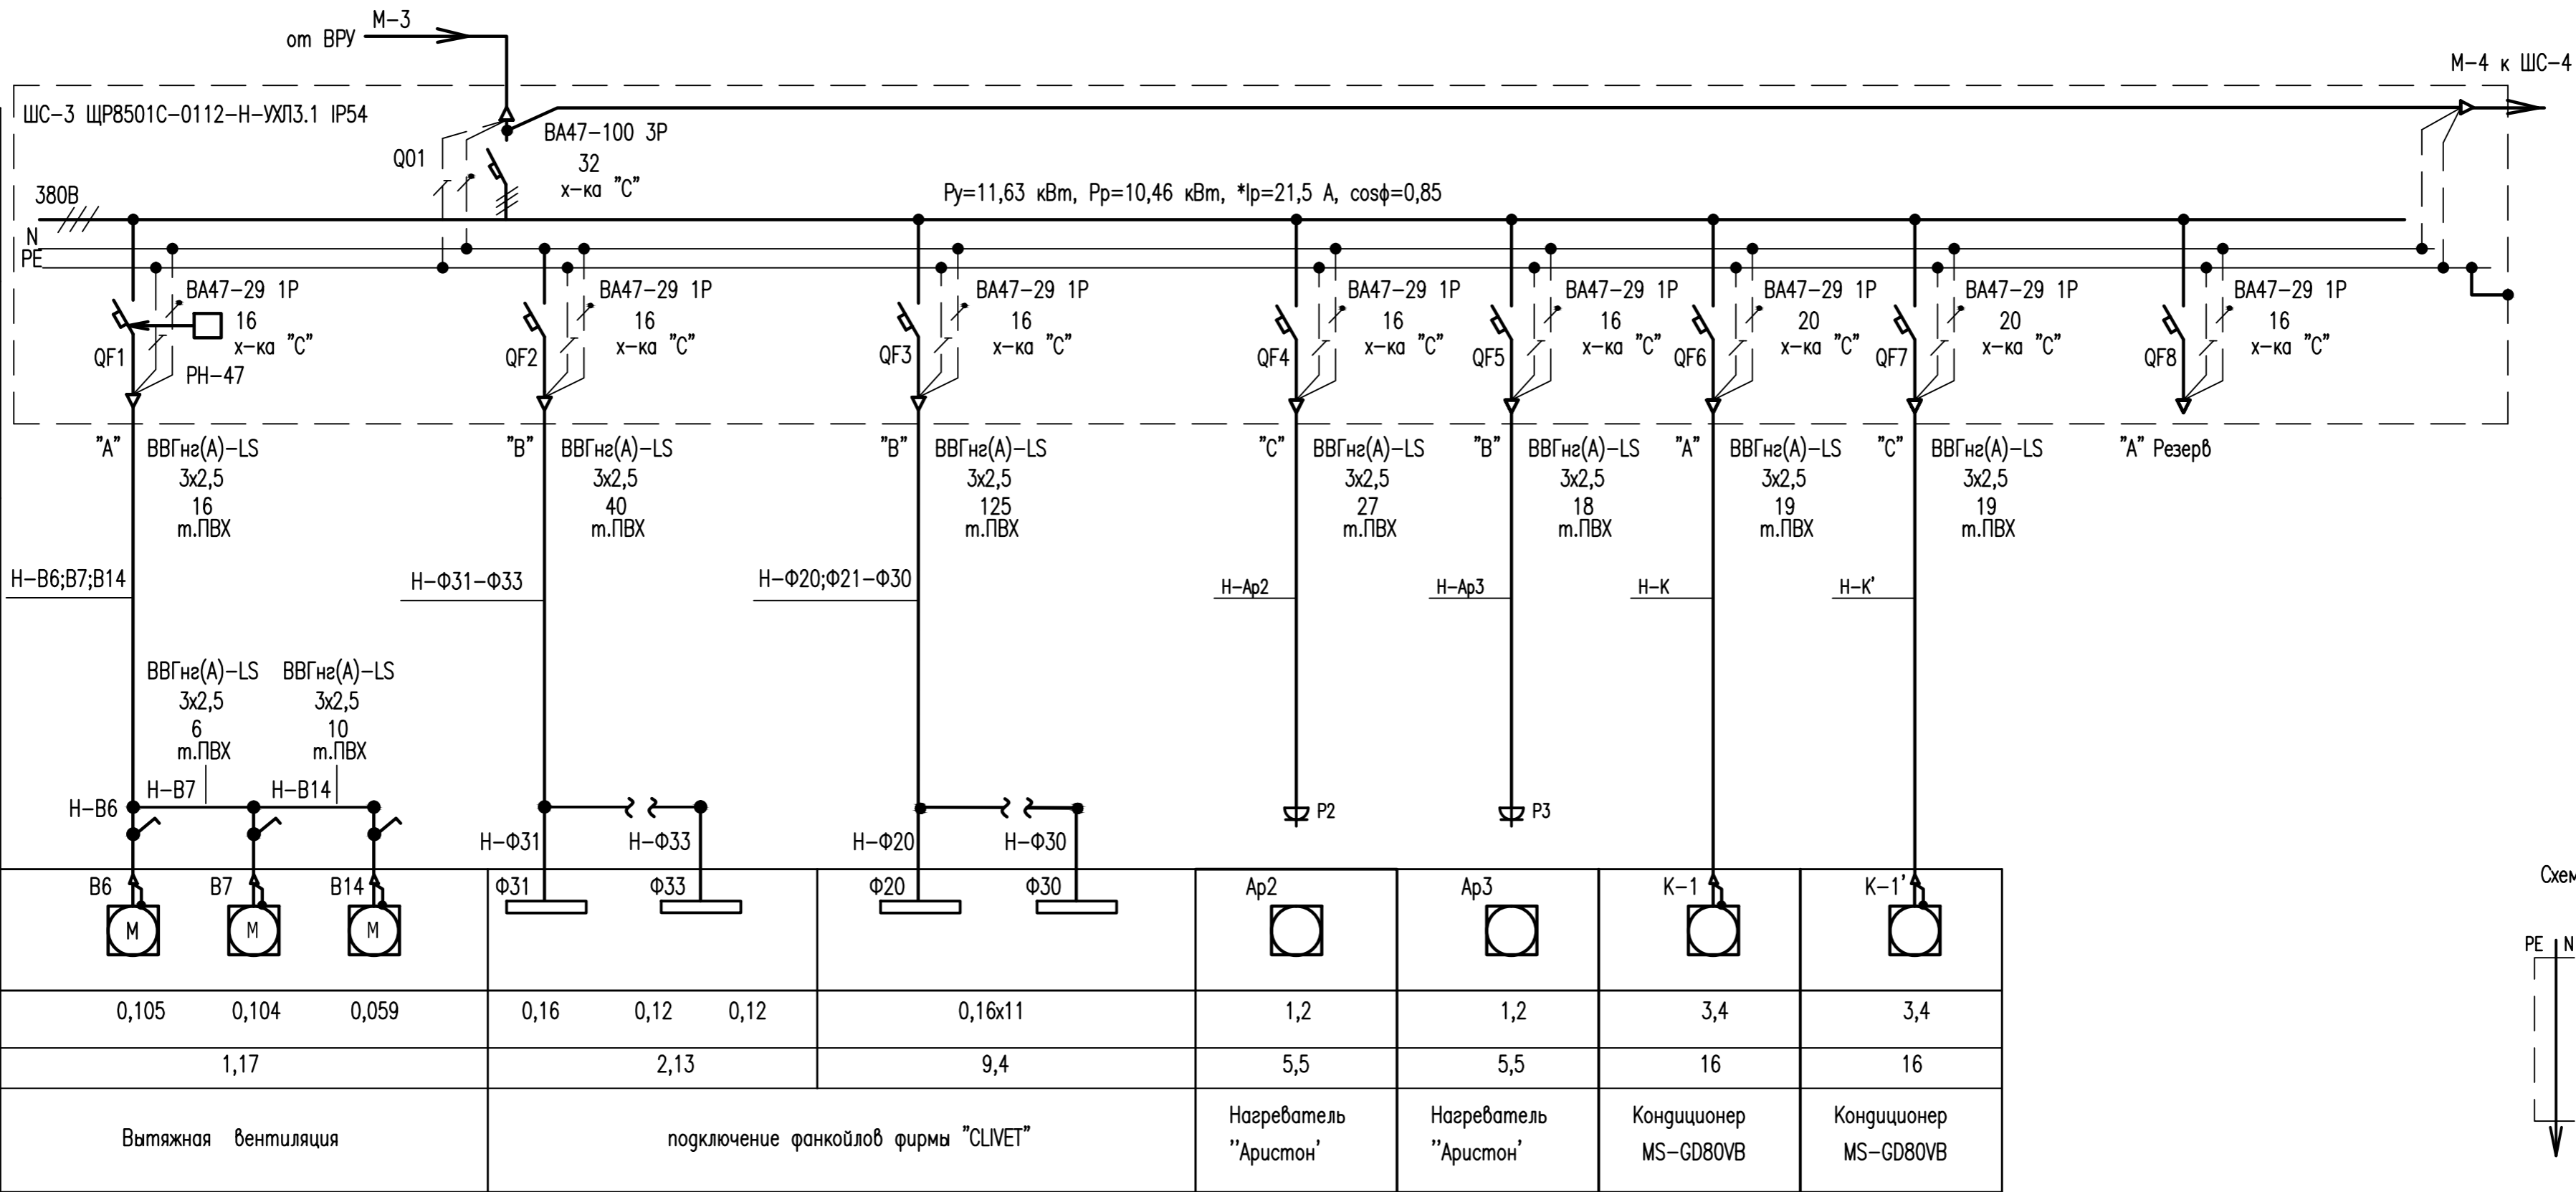

ПОТРЕБНОСТЬ КАБЕЛЕЙ И ПРОВОДОВ  
(ДЛИНА, М)

Число и сечение жил, напряжение	Марка		
	ВВГнг(А)-LS		
3x2.5 0,66кВ	280		

ПОТРЕБНОСТЬ ТРУБ

Обозначение по стандарту	Диаметр по стандарту, мм	Длина, м
м.ПВХ	25	280

\* по самой загруженной фазе "С"

						223-13/5885-XXX-110000347-ЭМ1				
						Курская АЭС-2. Энергоблоки N1 и 2 Временные здания и сооружения, приспособляемые из состава существующей базы Курской АЭС				
Изм.	Кол.	Лист	Нрчк.	Подпись	Дата			Стация	Лист	Листов
						АБК кирпичного завода Силовое электрооборудование		Р	6	
Н.контр.	Кравцова			<i>Кравцова</i>	08.14	Однолинейная расчетная схема ШС-3			ЗАО "Институт "Оргэнергострой"	
Рук. группы	Богомолов			<i>Богомолов</i>	06.14					
Проверил	Метальников			<i>Метальников</i>	06.14					
Разраб.	Богомолов			<i>Богомолов</i>	06.14					