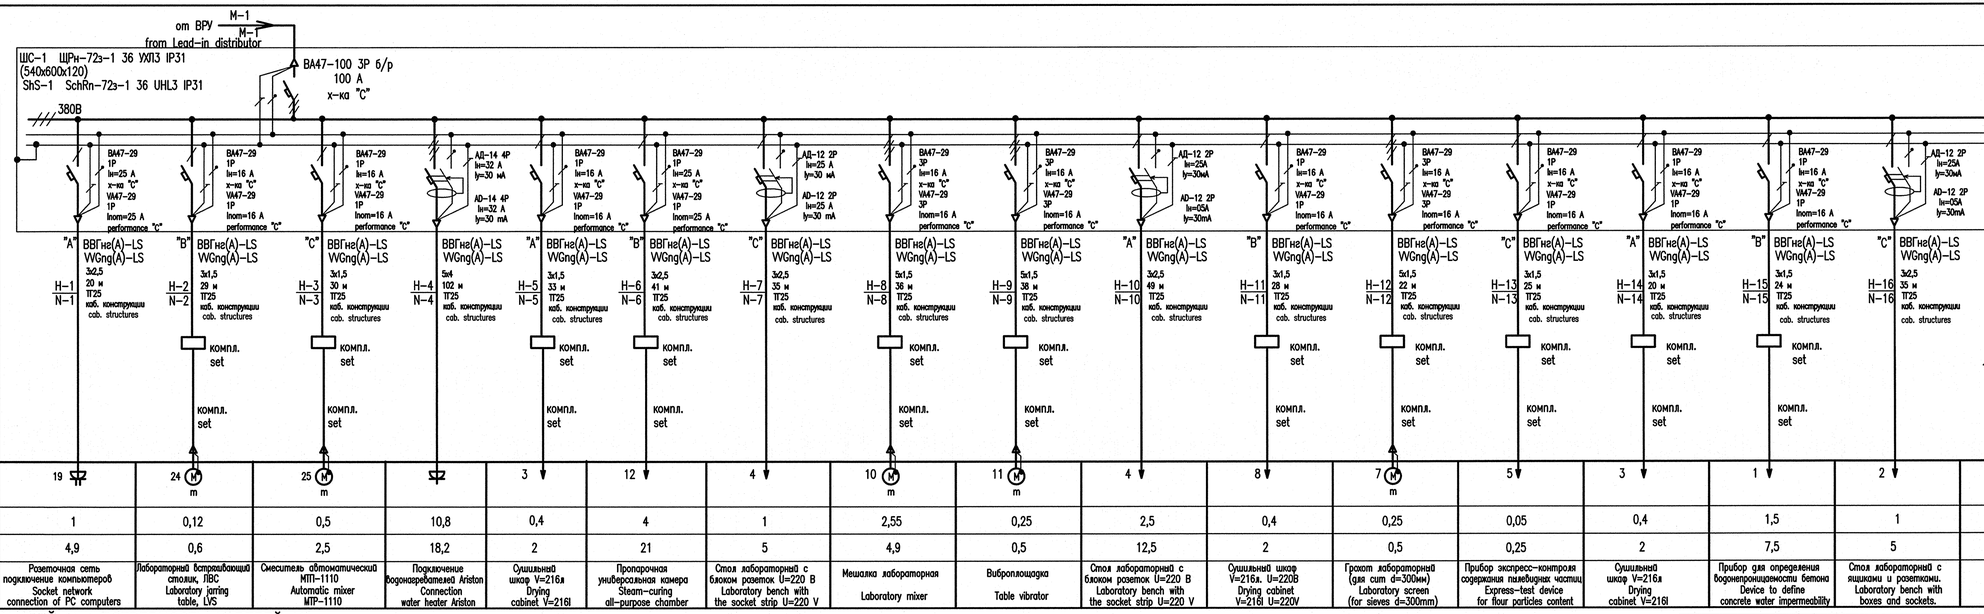
от ВРУ
from Lead-in distributor
М-1
ШС-1 ЩРн-72з-1 36 УХЛ3 IP31
(540x600x120)
ShS-1 SchRn-72з-1 36 UHL3 IP31
ВА47-100 3Р 6/р
100 А
х-ка "С"
380В
Данные питающей сети Supply mains data
Распред. пункт Distribution station
Аппарат на вводе линии Apparatus of lead-in line
Аппарат на отходящей линии Apparatus of outgoing line
Tun Type of
Ін,А Irated,A
Ір,А Ip,A
Ідев.,А Idev.,A
Питающий проводник Feeding conductor
Марка, сечение длина, м способ прокладки Brand, section length, m laying method
Пусковой аппарат Starter device
Tun Type
Ін,А Irated,A
Ір,А Ip,A
Ідев.,А Idev.,A
Питающий проводник Feeding conductor
Марка, сечение длина, м способ прокладки Brand, section length, m laying method
Электроприемник Electrical receiver
Условные обозначения приемников на планах, тип Legends process No. on plan, type
Мощность Power
Руст,кВт Rdes, kW
Ток Current
Ір,А Ides.,А
Наименование потребителя Name of receiver
Окончание смотреть лист 6
258-13-0005.7-EM
For end see sheet 6
258-13-0006.4-EM
АО "НИАЭП"
АРХИВНЫЙ ЭКЗ.
Инв. № 68990-06

| | | |