


Фрагмент плана первого этажа корпуса 8. пл. "Москворечье"

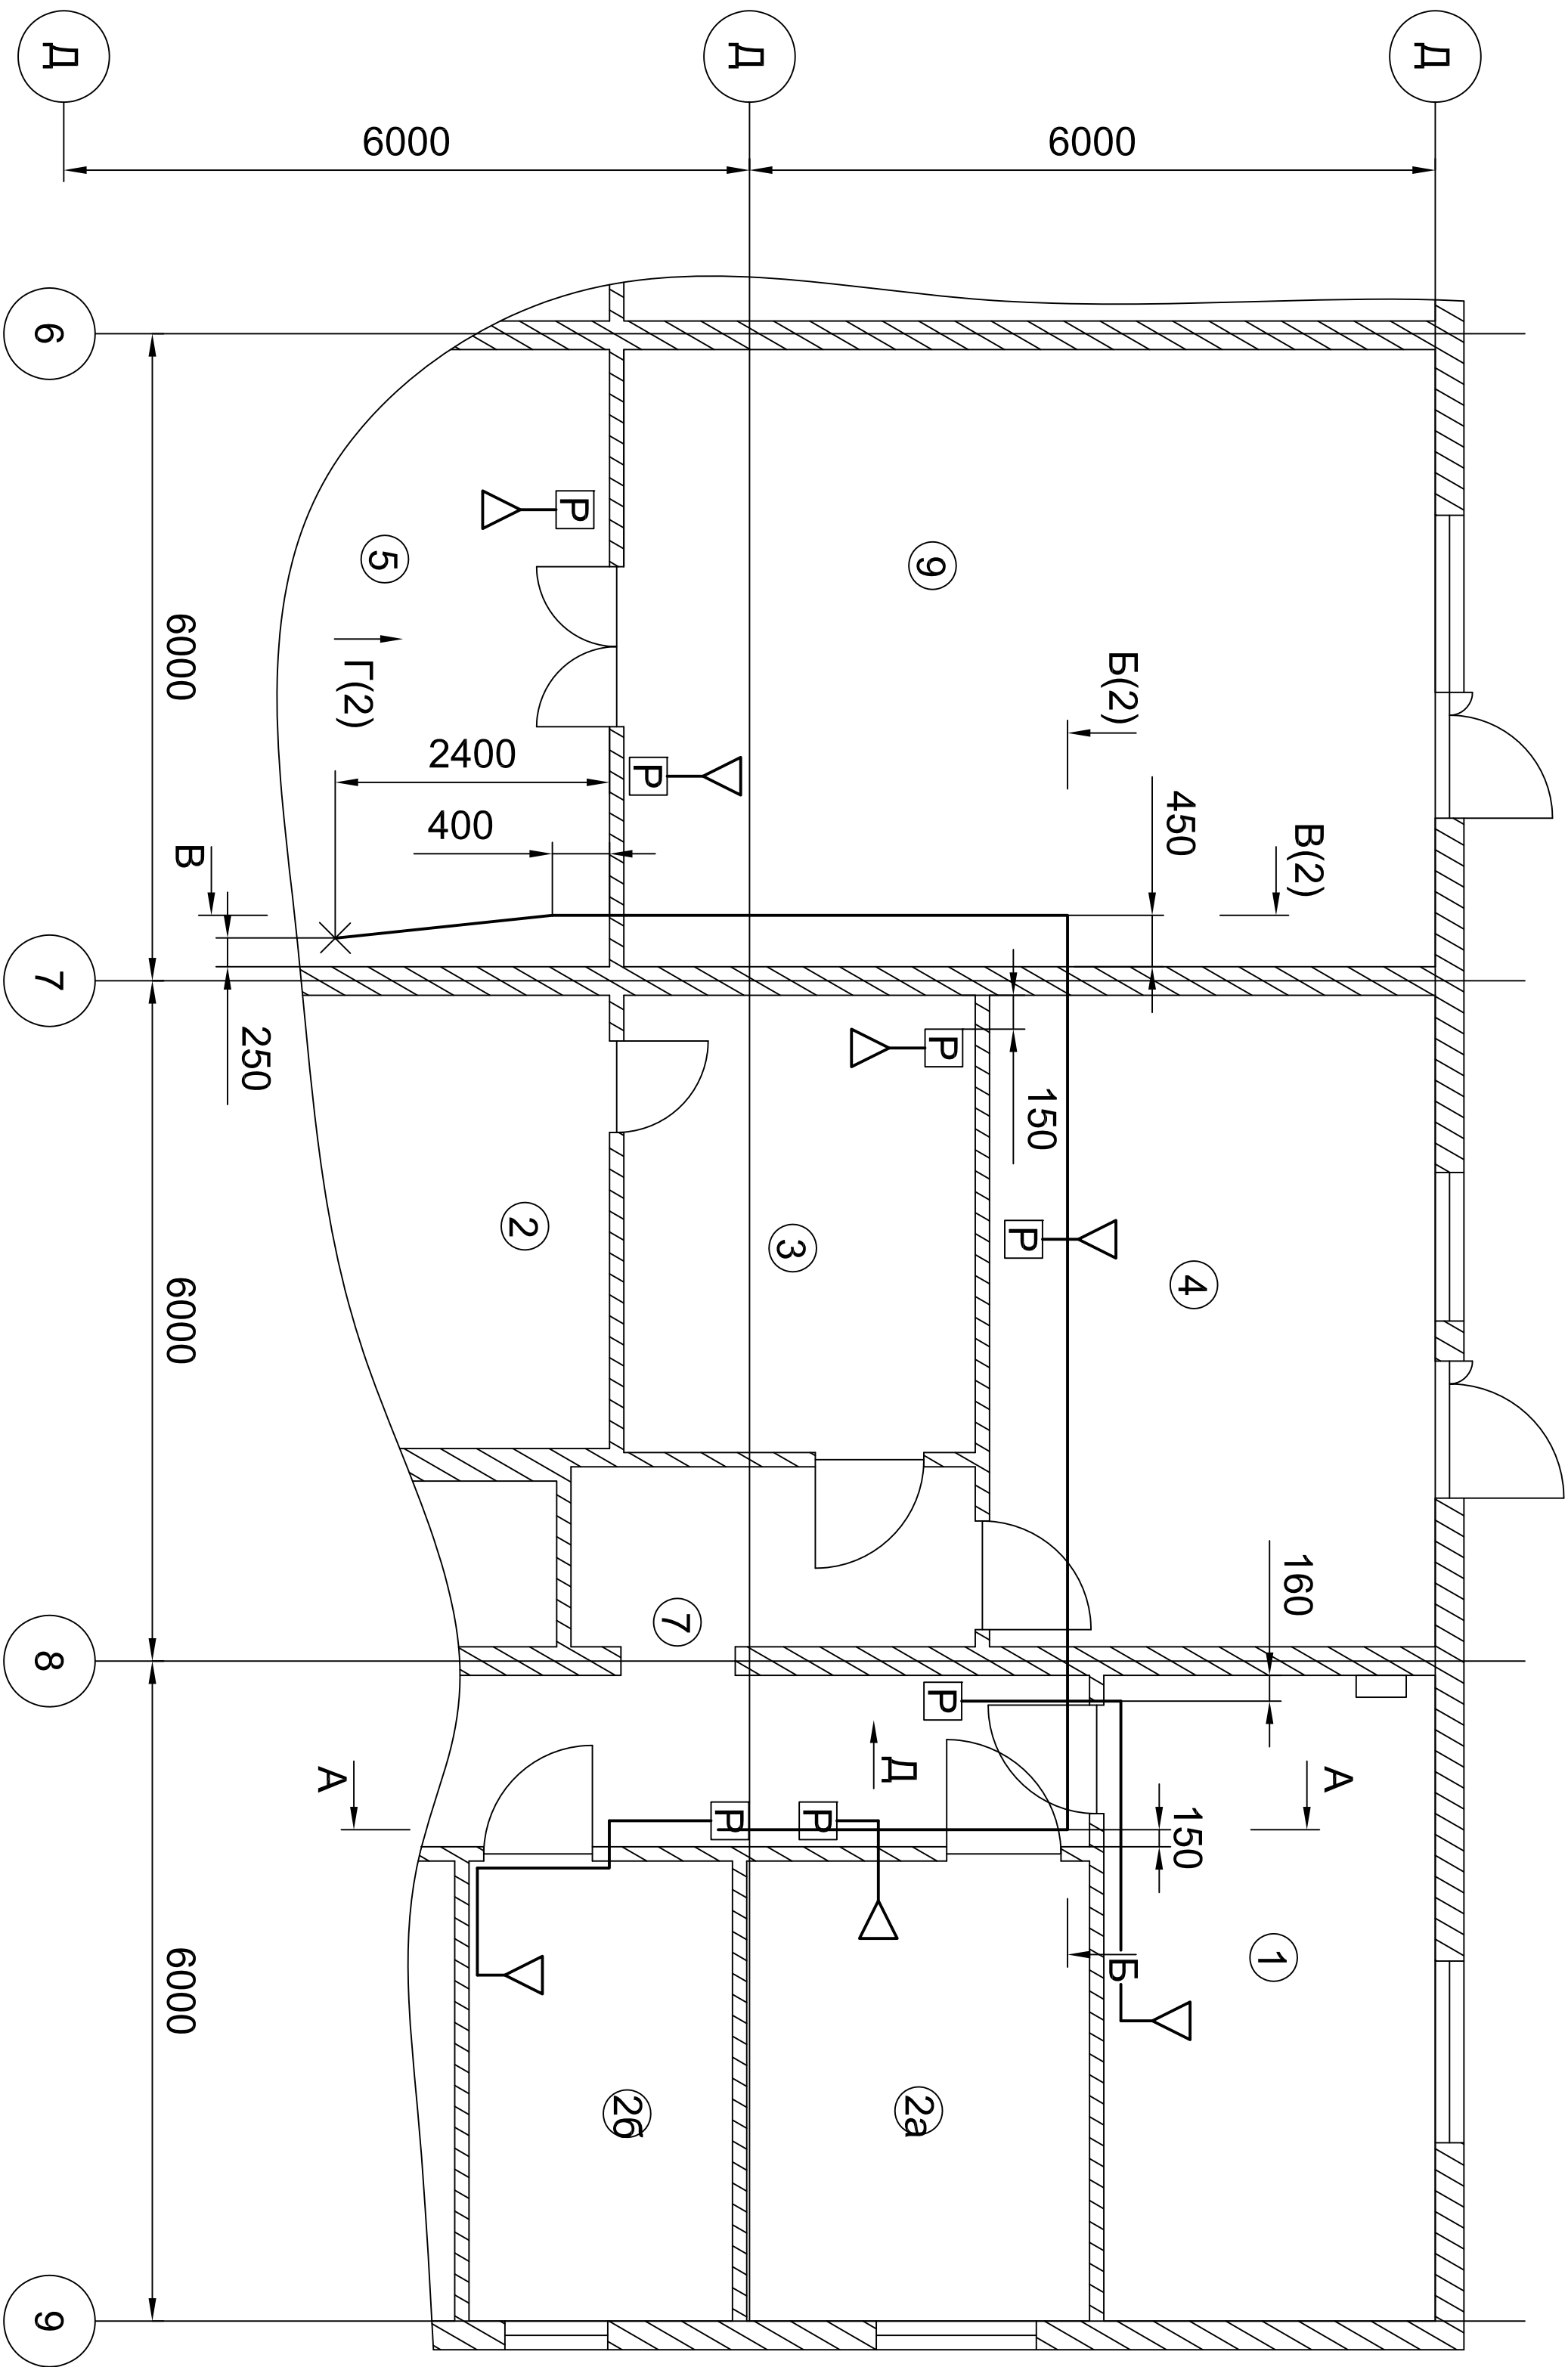

Инв. № подл.	Подп. и дата	Взам. инв. №	Изм.	Кол. у.	Лист	№ док.	Подп.	Дата

0414-ТР								
Реконструкция трубопровода отбора проб воздуха в отдельных помещениях корпуса 8. ФГУП «ВНИИА» Площадка "Москворечье"								
Изм.	Кол. у.	Лист	№ док.	Подп.	Дата			
Разраб.	Румянцев							
ГИП	Собачкин							
Технологические решения						Стадия	Лист	Листов
планы расположения оборудования на 1 этаже корпуса 8						Р	1	10
						P R O J E C T		