


Схема трубопровода

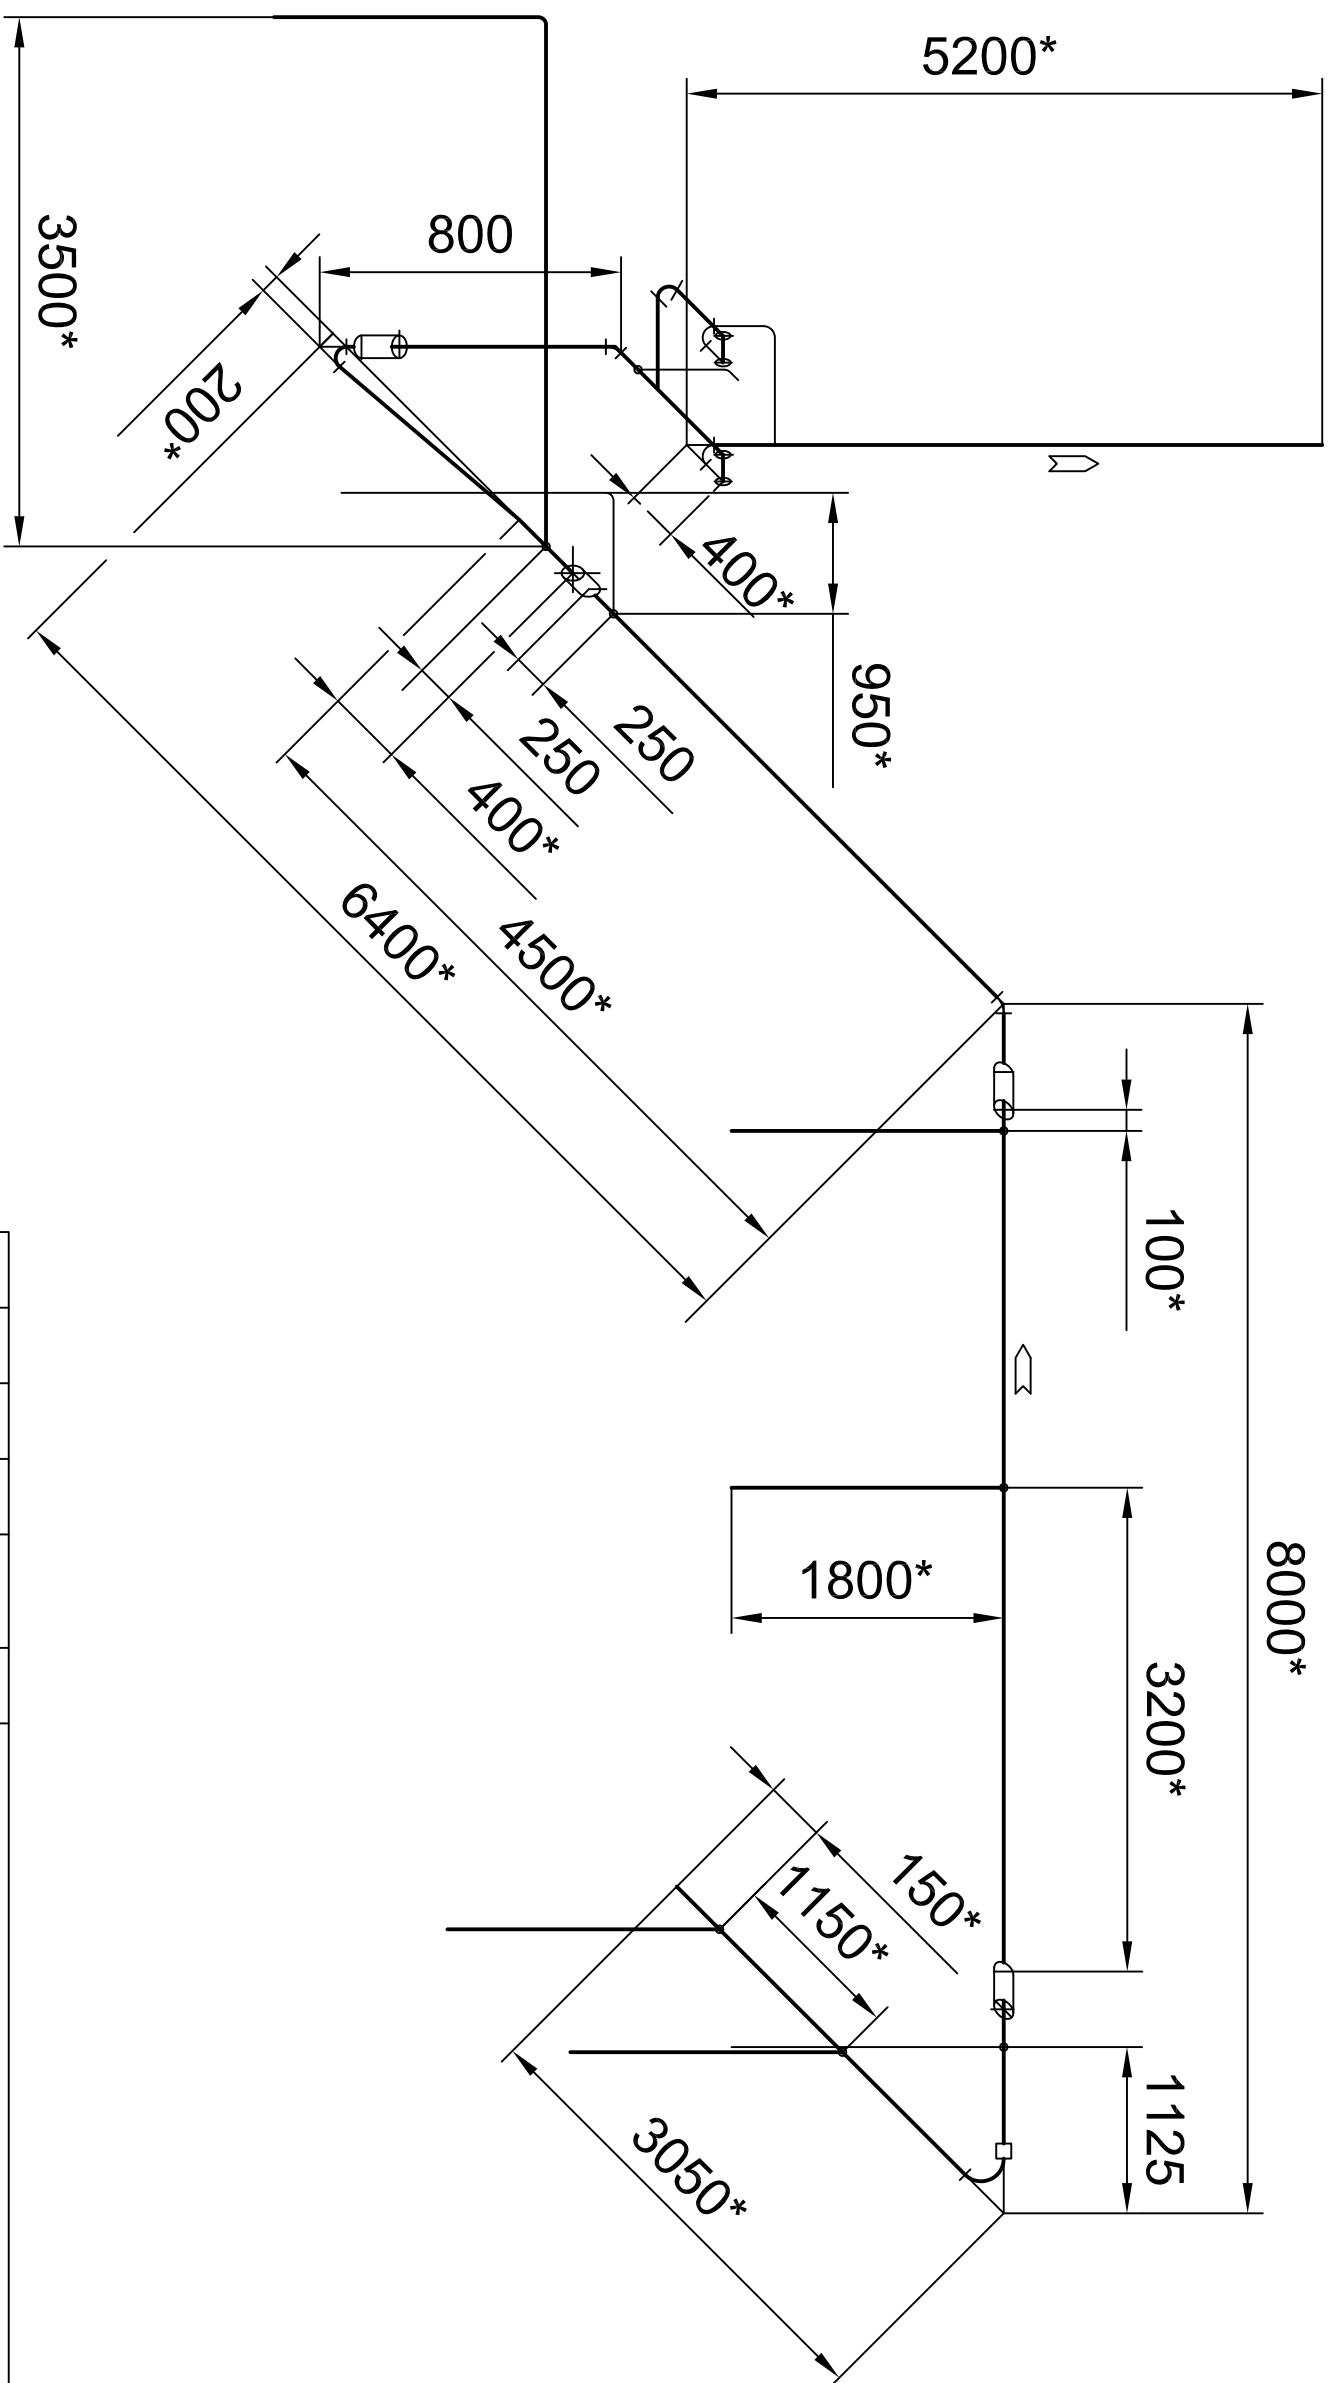

							0414-ТР Реконструкция трубопровода отбора проб воздуха в отдельных помещениях корпуса 8, ФГУП «ВНИИА» Площадка "Москворечье"
Изм.	Кол. у-ч.	Лист	№ док.	Подп.	Дата		
Разраб.		Румянцев					Технологические решения
ГИП		Собачкин					Схема трубопровода
							