


Штуцер

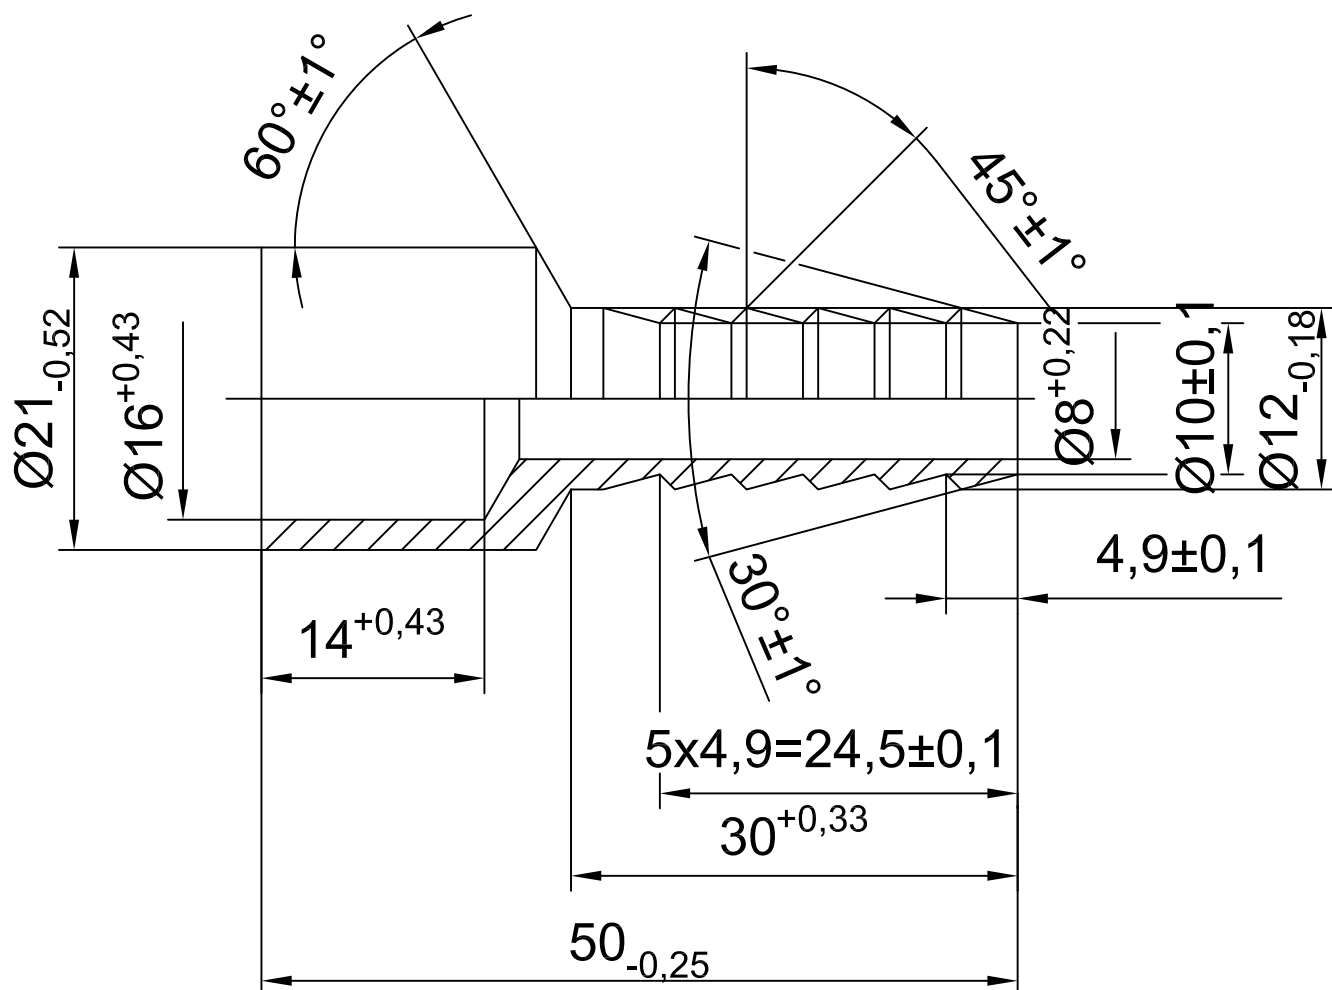

1. Остальные технические требования по
ОСТ В95 2606-90.

Инв. № подл.	Подп. и дата	Взам. инв. №	1. Остальные технические требования по ОСТ В95 2606-90.										
								0414-ТР					
			Изм.	Кол. уч.	Лист	№ док.	Подп.	Дата	Реконструкция трубопровода отбора проб воздуха в отдельных помещениях корпуса 8, ФГУП «ВНИИА» Площадка "Москворечье"				
									Технологические решения	Стадия	Лист	Листов	
											Р	8	10
			ГИП		Собачкин				Штуцер	