Заглушка

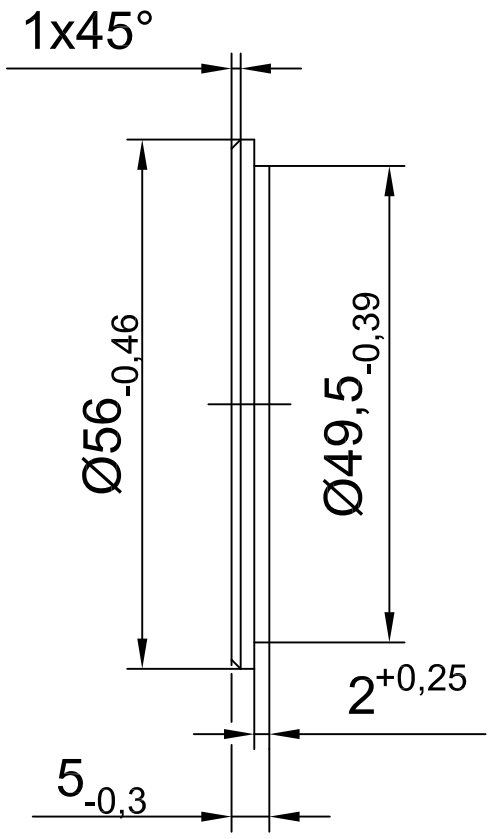

1. Технические требования по ОСТ В95 2606-90.

						0414-ТР	
						Реконструкция трубопровода отбора проб воздуха в отдельных помещениях корпуса 8, ФГУП «ВНИИА» Площадка "Москворечье"	
Изм.	Кол. уч.	Лист	№ док.	Подп.	Дата		
Разраб.		Румянцев				Технологические решения	Стадия: Р; Лист: 9; Листов: 10
ГИП		Собачкин				Заглушка	ORION PROJECT

Взам. инв. №

Подп. и дата

Инв. № подл.