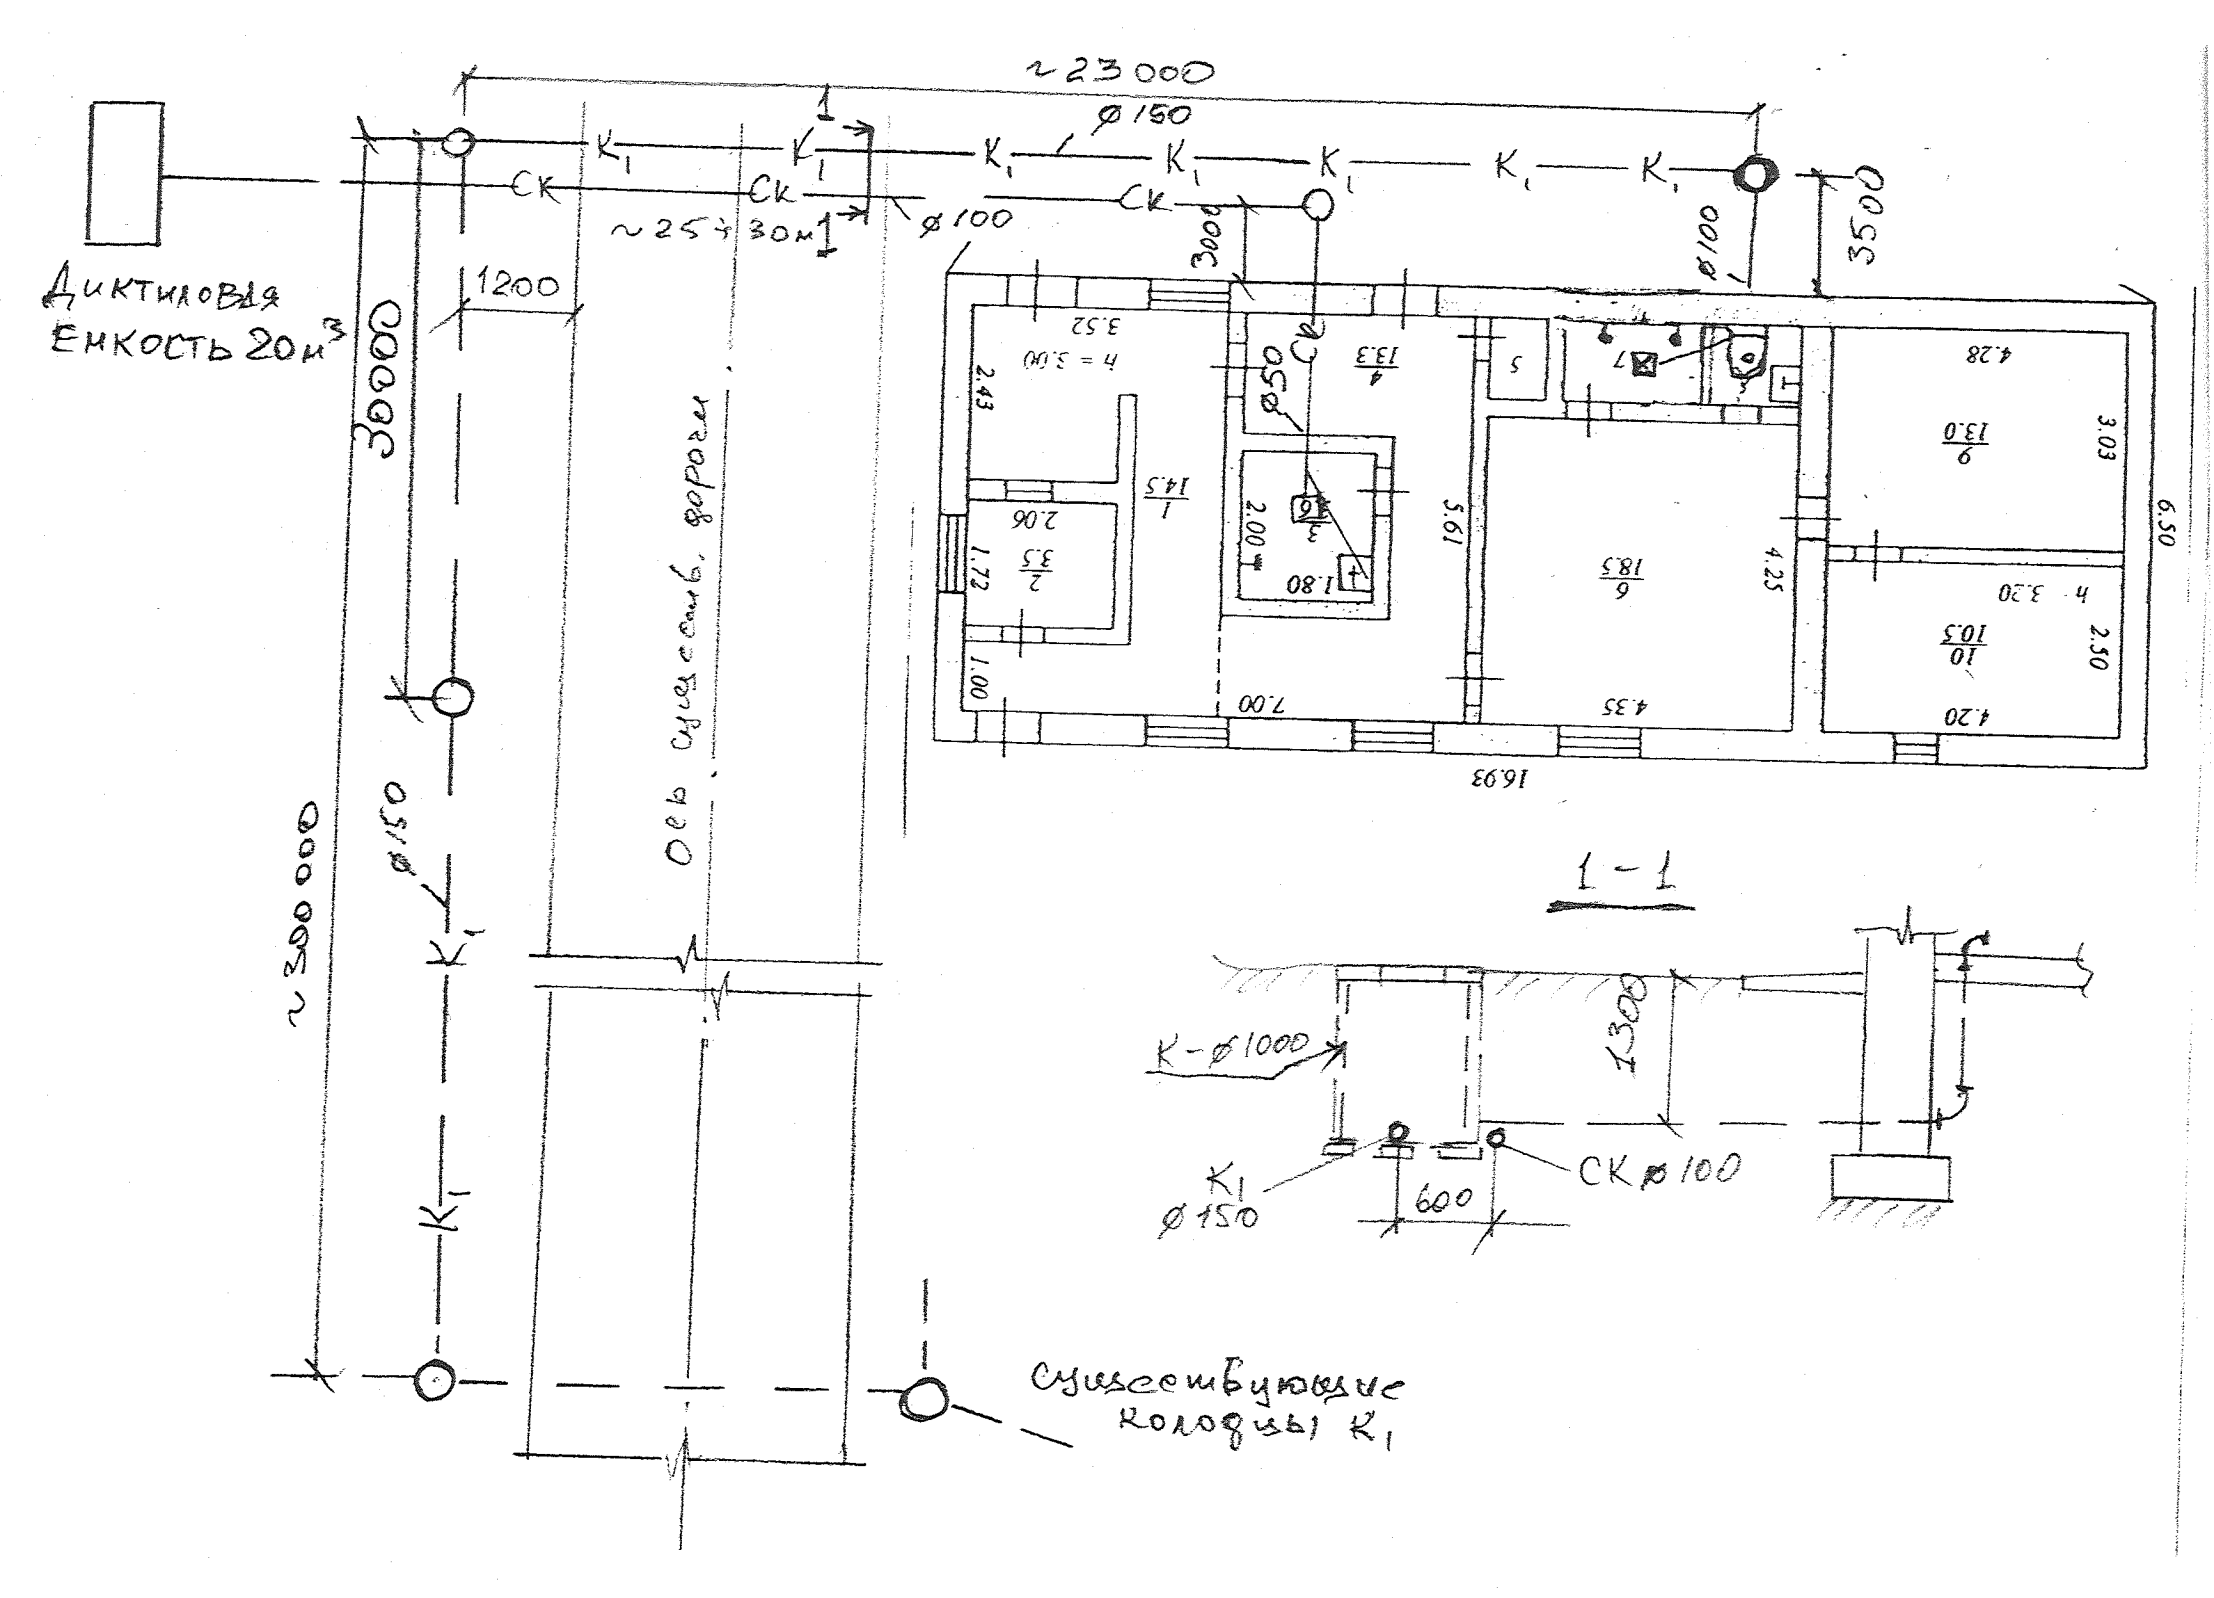
~23000
ø150
К1
СК
~25÷30м
ø100
3000
3500
Диктиловая
Емкость 20м³
1200
30000
~39000
ø150
Ось существ. дороги
Существующие
колодцы К1
1-1
К-ø1000
1300
К1
ø150
600
СК ø100
16.93
6.50
4.28
3.03
9
13.0
4.20
2.50
10
10.5
4.35
4.25
6
18.5
7.00
5.61
4
13.3
5
7
1.80
3
16
2.00
1.00
1.72
2.06
2
3.5
1
14.5
2.43
h = 3.00
3.52
h = 3.20
ø50