
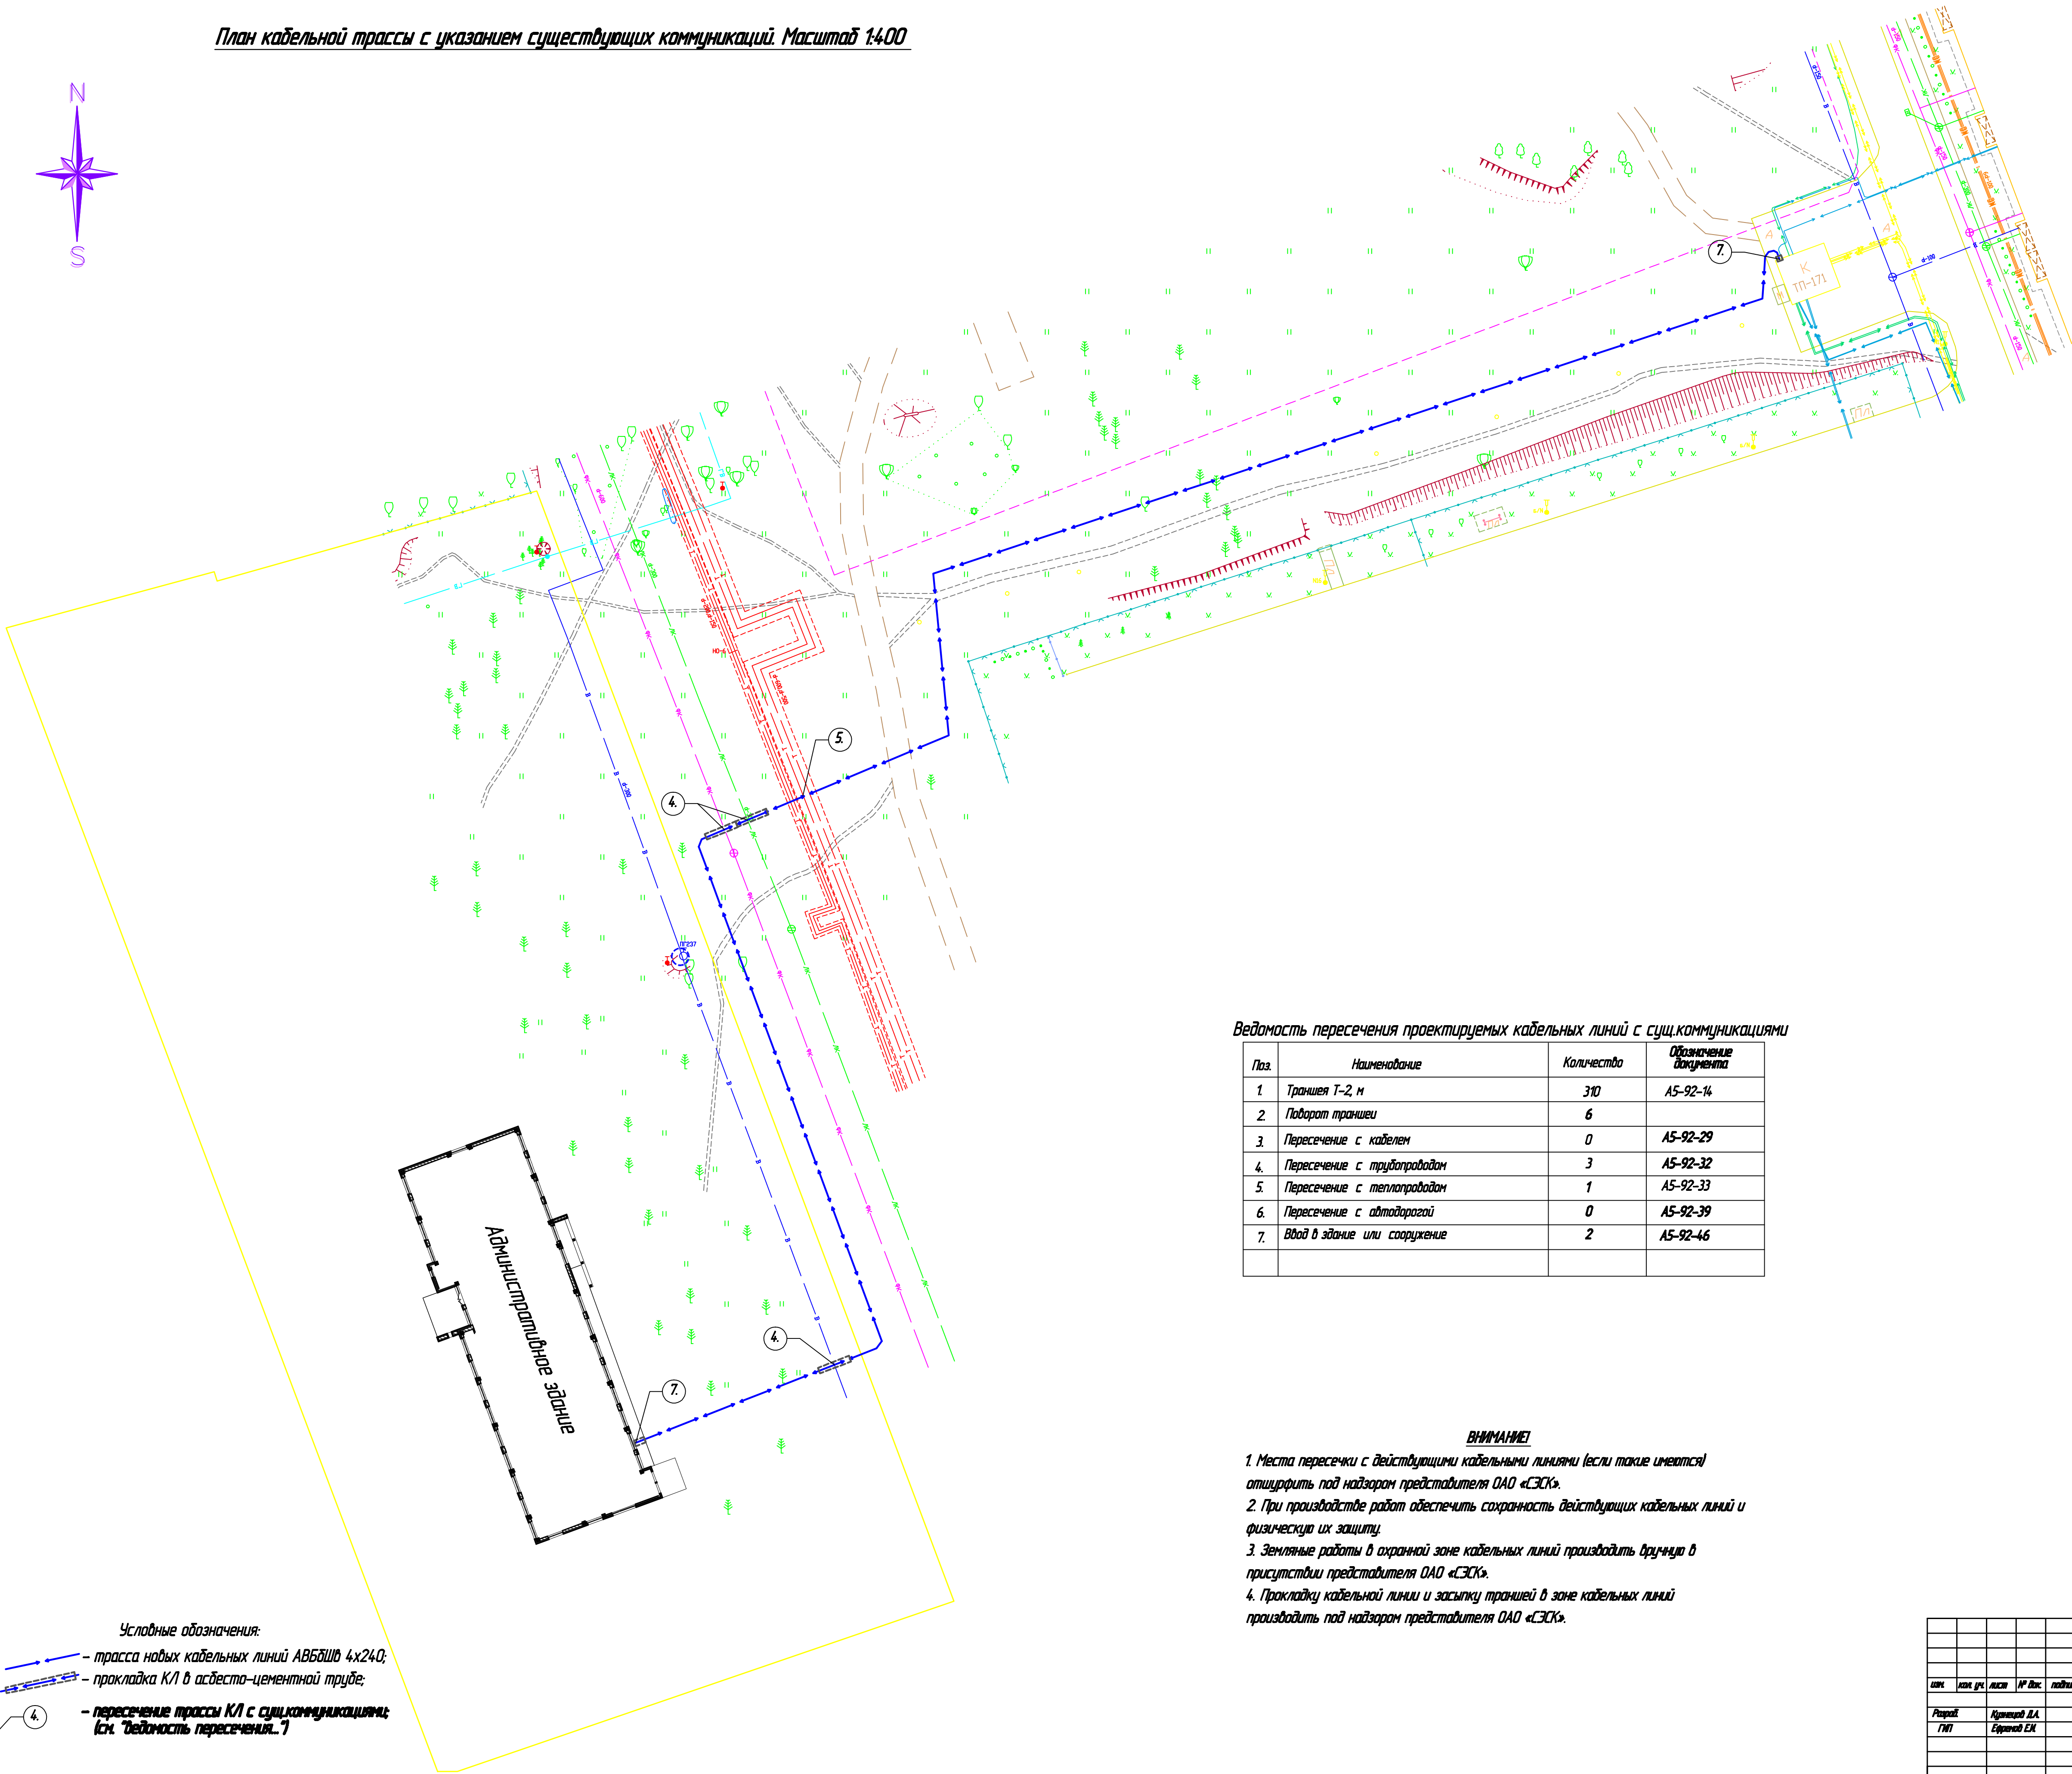


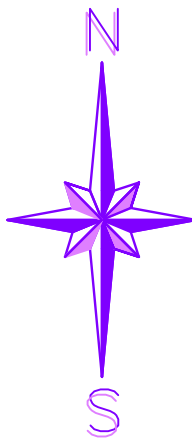


Ведомость пересечения проектируемых кабельных линий с сущ.коммуникациями

Поз.	Наименование	Количество	Обозначение документа
1.	Траншея Т-2, м	310	А5-92-14
2.	Подворот траншеи	6	
3.	Пересечение с кабелем	0	А5-92-29
4.	Пересечение с трубопроводом	3	А5-92-32
5.	Пересечение с теплопроводом	1	А5-92-33
6.	Пересечение с автодорогой	0	А5-92-39
7.	Ввод в здание или сооружение	2	А5-92-46

ВНИМАНИЕ!

- Места пересечки с действующими кабельными линиями (если такие имеются) опознавать под надзором представителя ОАО «СЭСК».
- При производстве работ обеспечить сохранность действующих кабельных линий и физическую их защиту.
- Земляные работы в охранной зоне кабельных линий производить вручную в присутствии представителя ОАО «СЭСК».
- Прокладку кабельной линии и засыпку траншей в зоне кабельных линий производить под надзором представителя ОАО «СЭСК».

Т-2, L=310м.

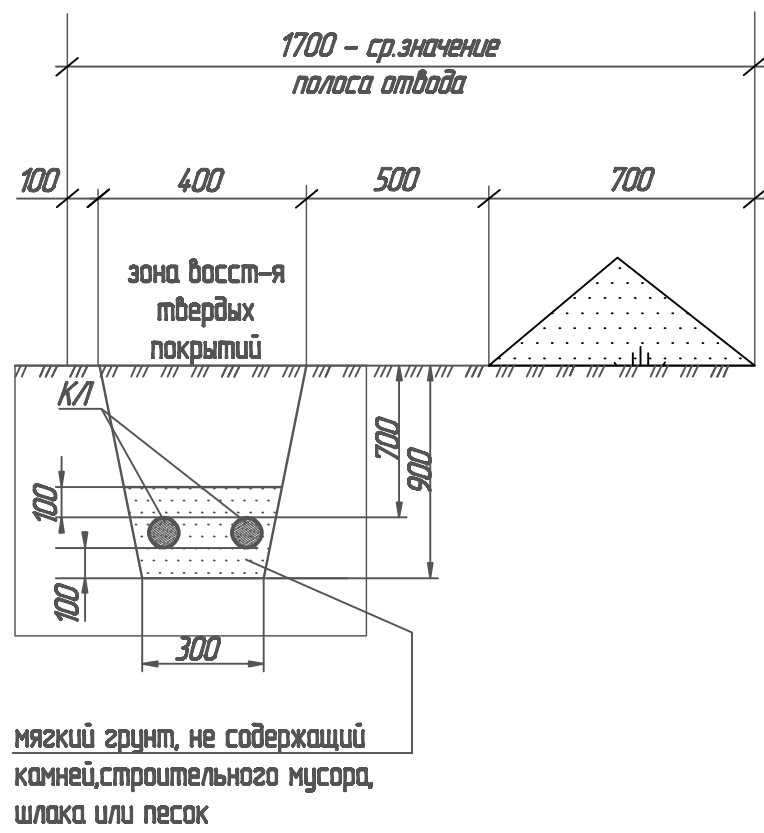

Условные обозначения:

- трасса новых кабельных линий АВБШВ 4х240;
- прокладка КЛ в асбесто-цементной трубе;
- пересечение трассы КЛ с сущ.коммуникациями (см. Ведомость пересечений.)

ЭК-09-2014-ПОС-7

Капитальное строительство:
«Низковольтная кабельная линия от ТП-171 до ВРУ-0,4кВ
административного здания по ул.Арзамасская»

Электроснабжение административного здания по
ул.Арзамасская, в районе дома 1 участок 2

План прокладываемой сети
Типы траншей.

ООО «Энергетическая компания
Сарова»