


ПЛАН НА ОТМ. 4,800. (2-й этаж Блок А)

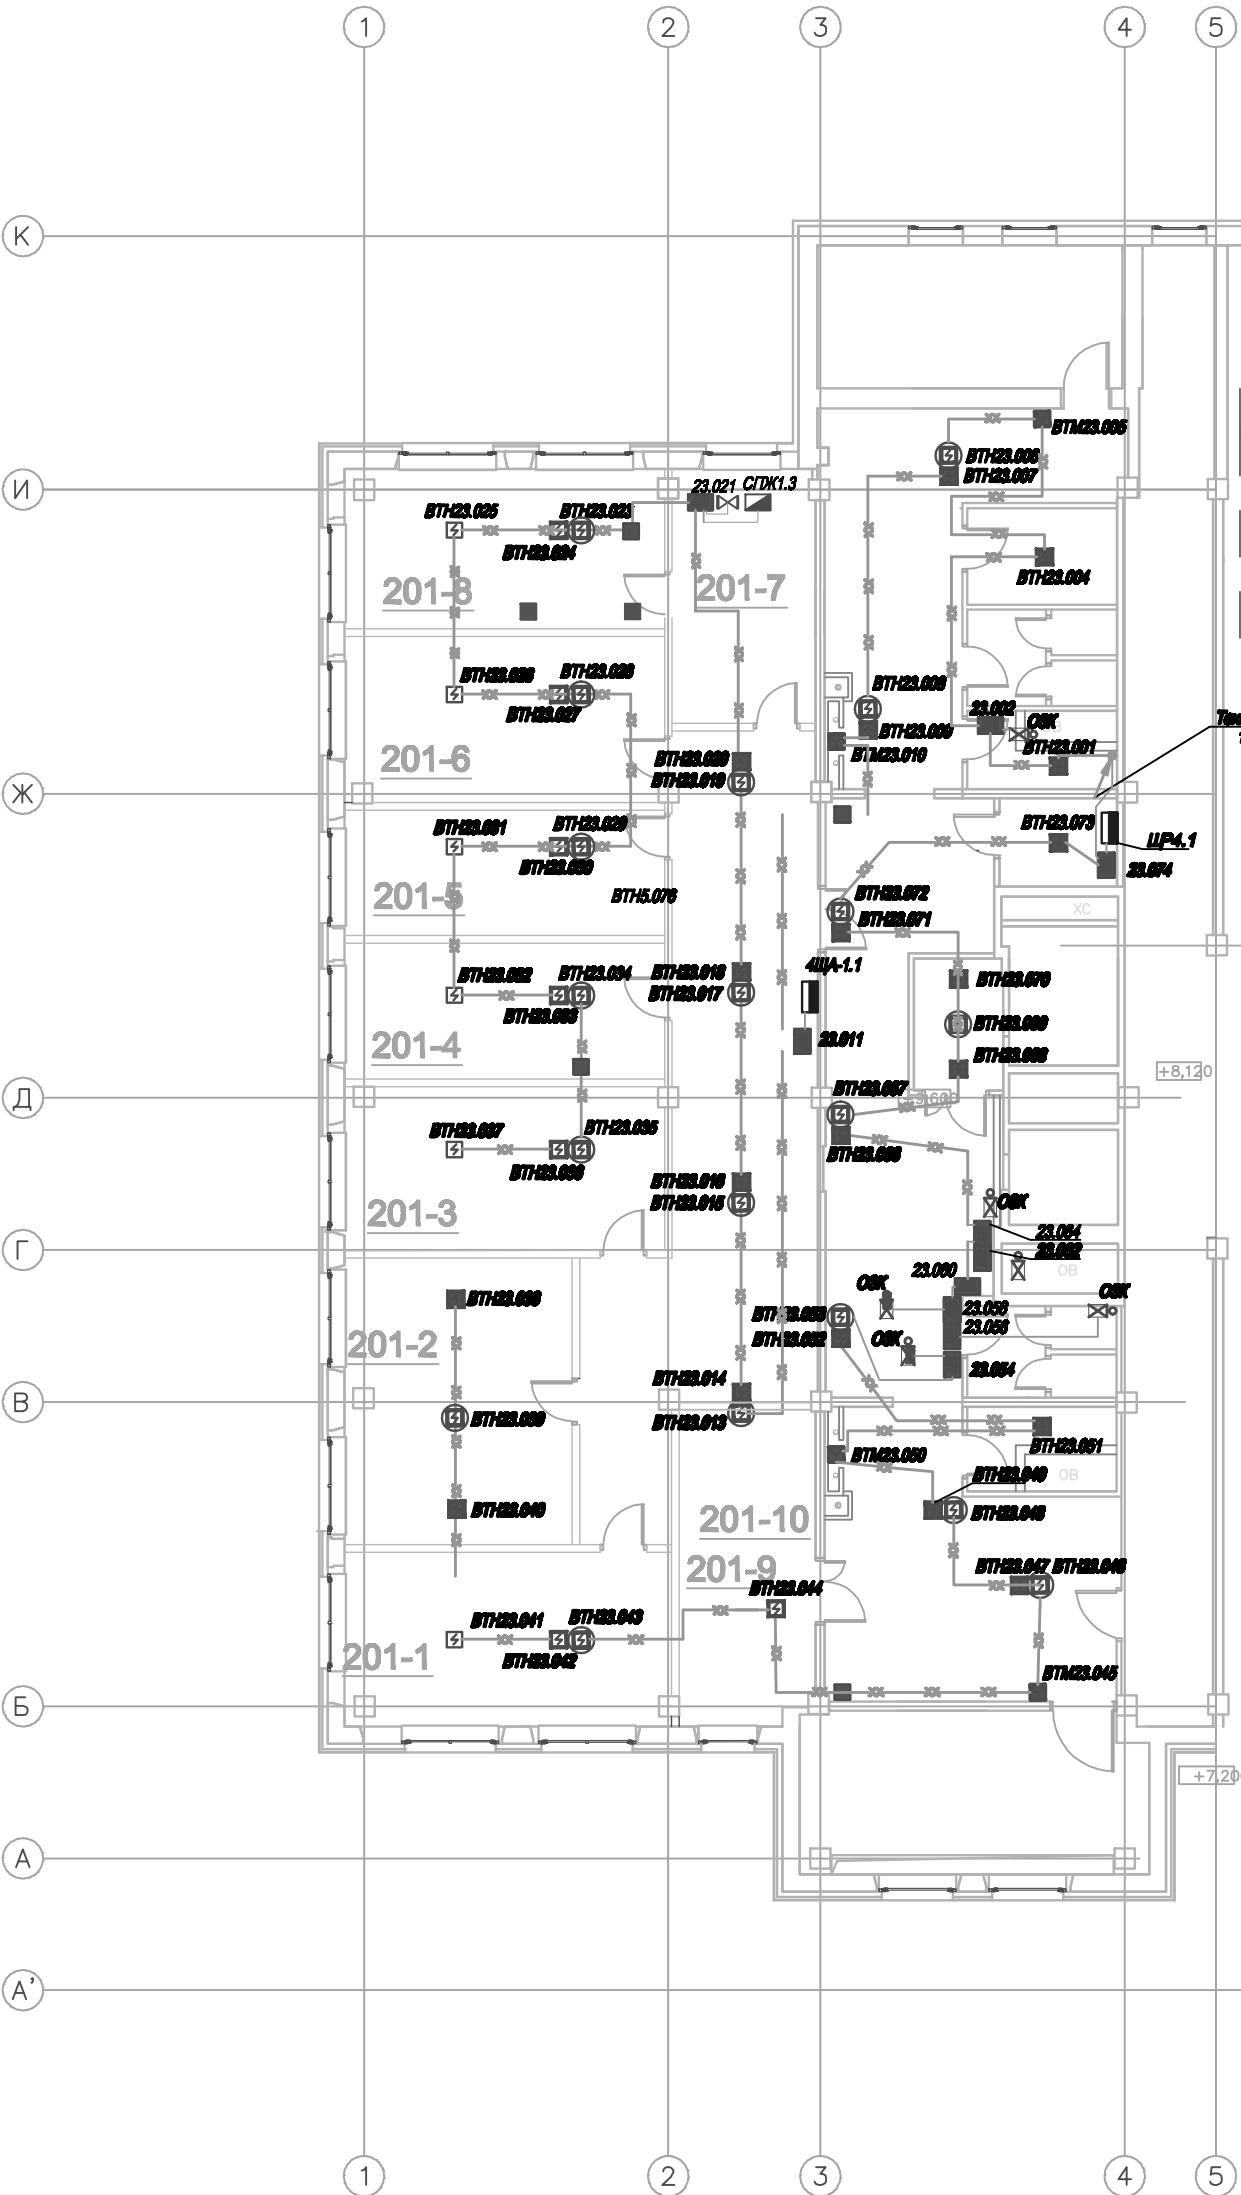

Пол.	Обозначение	Наименование	Кол.	Масса кг, г	Примечание

3. Место установки извещателей уточнить при монтаже. При этом, расстояние:
- от светильников и электропроводки до извещателя не менее 0,5м;
 - от вентиляционных систем до извещателя не менее 1м;
 - для помещений высотой свыше 3,5 до 6,0м:
 - от стен помещения до извещателя не более 4м;
 - между извещателями не более 8,5м;
 - между извещателями не более 6,5м для коридоров.
- Условные графические обозначения см. лист 2.

[illegible]