

Инв. № подл.	Подп. и дата	Взам. инв. №

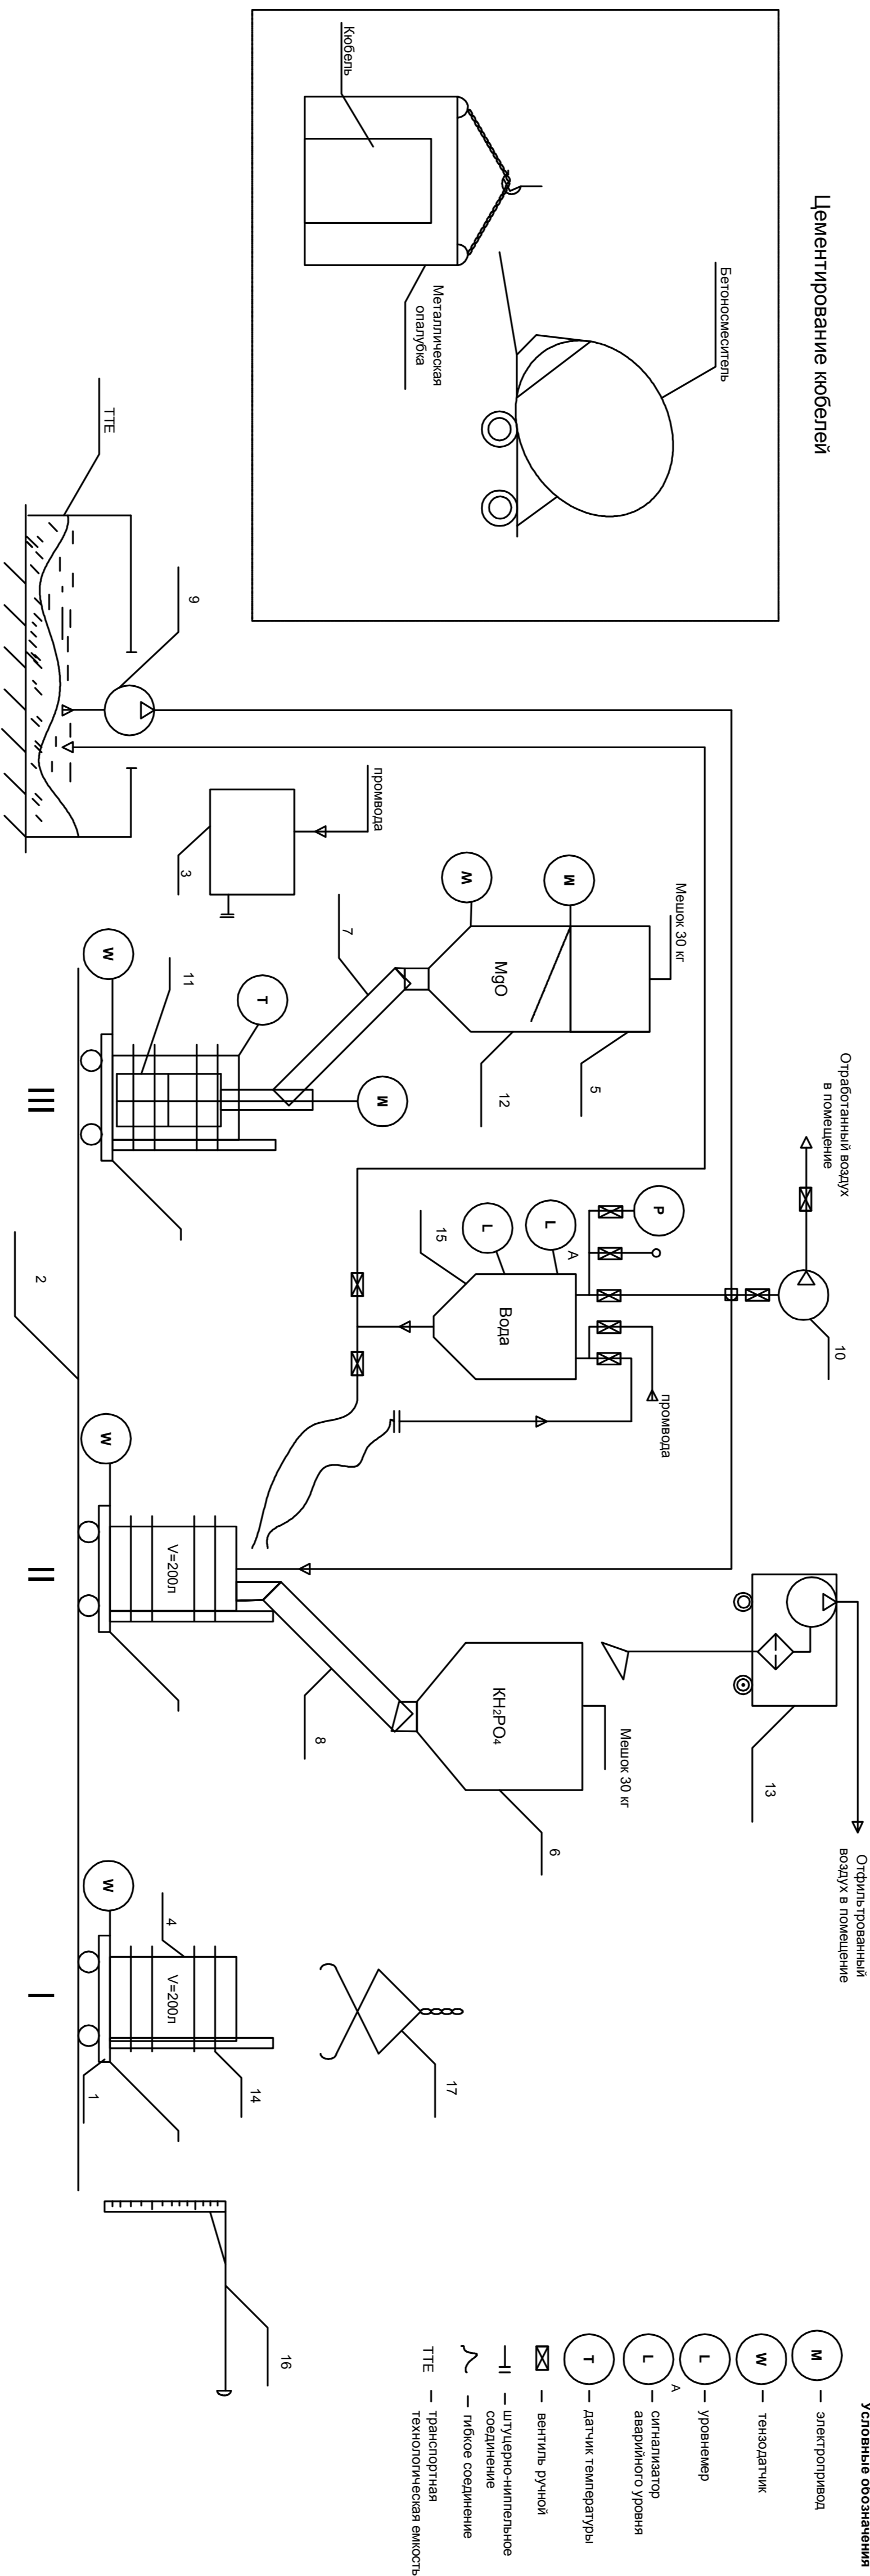


Таблица 1. Перечень оборудования				
Поз. обозначения	Наименование	Техническая характеристика	Кол.	Примечание
1	Тележка	Грузоподъемность 500кг, материал- сталь 3	1	М2501-ТХ1.1М11
2	Настил	Рельсовый, материал- сталь 3	1	М2501-ТХ1.1Н5
3	Емкость	Объем 0,512 м.л. материал- сталь 3	1	М2501-ТХ1.1М13
4	Контейнер	Объем 0,2 м.л. материал- сталь 3	1	ТХК-44
5	Пренерг емкость для КНДРО	Объем 0,19 м.л. материал- сталь 3	1	ТХ1.1Н29
6	Пренерг емкость для КНДРО.	Объем 0,19 м.л. материал- сталь 3	1	М2501-ТХ1.1Н29
7	Винтовая конвейер для МРО	ГШ-50-2680-ХС-63-1593	1	ТЕХНИКОР
8	Винтовой конвейер для КНДРО.	ГШ-50-3300-ХС-63-1593	1	ТЕХНИКОР
9	Насос погружной	Производительность 10м ³ /ч, напор 10м	1	Гном 10/10
10	Насос вакуумный	Производительность 20л/с	1	АВЗ-20д
11	Мешалка	N=4...210 об/мин	1	ТХ1.1Н31
12	Бункер для МРО	Объем 0,13 м.л. тип АВБ-130/3-ЦИ88	1	ТЕКО-М
13	Вытяжное устройство	Производительность -140м ³ /ч, фильтр - насадка Mobile one М-1	1	ЕА-4-5
14	Экан	1000*700*10 мм материал - алюмин	1	М2501-ТХ1.1М11
15	Емкость буферная	Объем 0,05 м.л. материал - сталь 3	1	
16	Дневная мерная		1	
17	Траверса		1	К11906

[illegible]