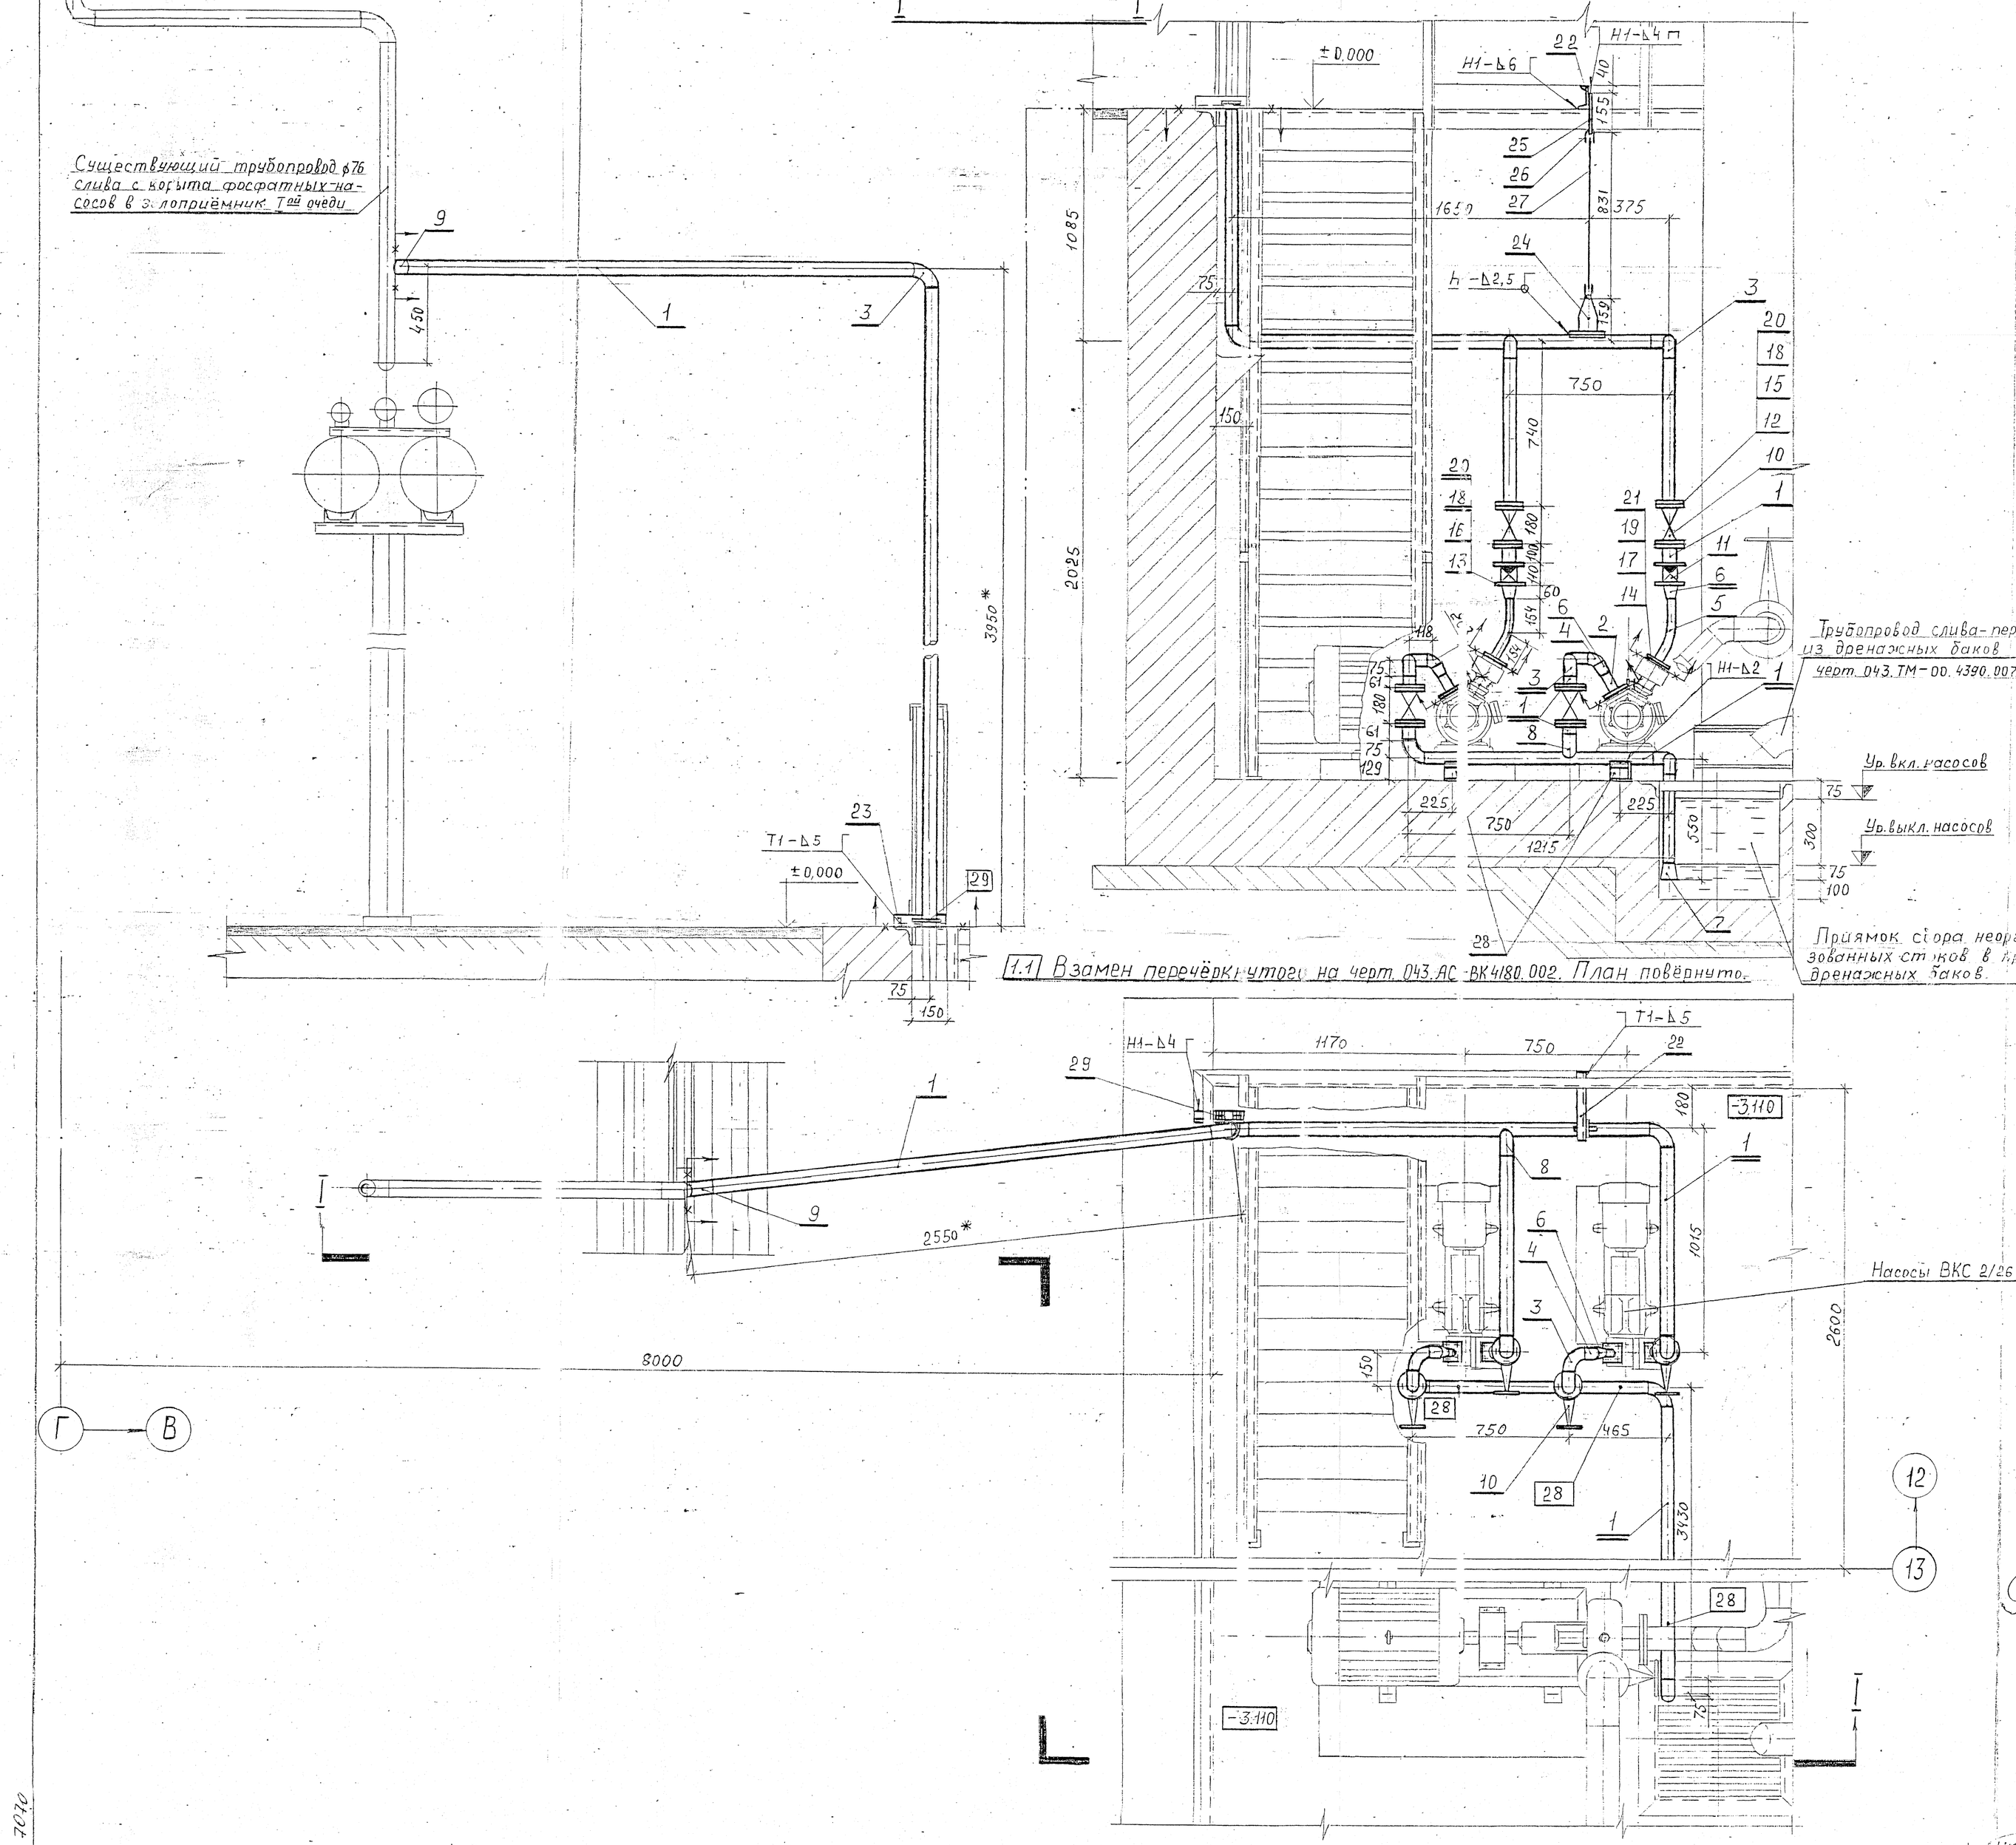

Спецификация

Поз.	Обозначение	Наименование	Кол.	Материал	Масса, кг Ед.	Масса, кг Общ.	Примеч.
1	Гост 10705-80	Трубы 57×2,5 М.П.	17,0	Ст3сп5 Гост 380-88	3,36	57,12	
2	То же	Трубы 45×2 М.П.	0,20	То же	2,12	0,42	
3	Ост 34-42-699-85	Отвод П90° 57×3	12	Ст20 Гост 1050-88	0,5	6,00	
4	То же	Отвод П60° 57×3	2	То же	0,3	0,60	
5	Ост 34-10-750-97	Колено гнутое 30° 45×2,5-100×100-305-40	2	—"—	0,8	1,60	
6	Ост 34-42-700-85	Переход КП 57×4-45×2,5	4	—"—	0,2	0,80	
7	То же	Переход КП 89×3,5-57×3	1	—"—	0,6	0,60	
8	079 Ост 34-10-761-97	Штуцер 57×2,5-50	2	—"—	0,36	0,72	
9	081 Ост 34-10-761-97	Штуцер 57×2,5-65	1	—"—	0,35	0,35	
10	30ч6бр	Задвижка Ду50 Ру10	4	Сборный	18,0	72,00	
11	19ч21бр	Клапан обратный поворотный Ду50 Ру16	2	То же	2,4	4,80	
12	Гост 12820-80	Фланец 1-50-10	8	Вст3сп2 Гост 380-88	2,06	16,48	
13	То же	Фланец 1-50-16	4	То же	2,58	10,32	
14	—"—	Фланец квадратный 1-40-6	4	—"—	1,21	4,84	
15	Гост 7798-70	Болт М16×60	32	—"—	0,13	4,16	
16	Гост 22042-76	Шпилька М16×150	8	—"—	0,22	0,88	
17	Гост 22034-76	Шпилька М12×60	16	—"—	0,045	0,72	
18	Гост 5915-70	Гайка М16	48	—"—	0,033	1,58	
19	То же	Гайка М12	16	—"—	0,015	0,24	
20	Гост 15180-86	Прокладка 1-50-16	12	ПОН Гост 481-84	0,02	0,24	
21	То же	Прокладка 1-40-16	4	То же	0,01	0,04	
22	Гост 8240-89	[10 L=320	1	Вст3пс2 Гост 535-88	2,75	2,75	
23	Гост 8509-86	L 63×63×5 L=250	1	То же	1,2	1,20	
		Стандартизированные узлы подвески и опоры					
24	01 Ост 34-10-731-93	Проушина с накладкой	1	Ст20 Гост 1577-93	0,91	0,91	
25	1-01 Ост 34-10-733-93	Проушина	1	То же	0,8	0,80	
26	1-01 Ост 34-10-729-93	Ушко	2	Ст20 Гост 1050-88	0,12	0,24	
27	2-04 Ост 34-10-729-93	Тяга гладкая	1	То же	0,71	0,71	
28	01 Ост 34-10-616-93	Опора скользящая 57у	3	Ст20 Гост 1577-93	0,8	2,40	
29	03 Ост-34-10-620-93	Опора неподвижная 57у	1	Сборный	0,23	0,23	
	Гост 9467-75	Электроды		Э-42		1,45	

Итого: 196 кг.

Примечания

1. Установку насосов ВКС 2/26 см. черт. 043.АС-ВК.4180.008.
2. Сварные стыковые соединения труб по Ост 34-10.748-97, приварка штуцеров к трубам по Ост 34-10.761-97, приварка металлоконструкций крепления трубопроводов по Гост 5264-80.
3. Трубопроводы покрыть грунтовкой ГФ-021 Гост 25129-82 и покрасить эмалью ПФ-133 Гост 926-82 за два раза.
4. * - Размеры для справок.

Главному В.В - составил смету Сидоров
Сидоров В.А.
Рулёва А.В.
для экспертизы
28.11.02

Вх. 5375
21.11.02.

						043.АС-ВК 4180.007	
—	—	Нов.	78-02			ТЭЦ заказа 0401 (III а очередь расширения)	
Изм.	Кол.уч.	Лист	№ док.	Подпись	Дата		
Гл. инж.		Андропов С.П.				Главный корпус БВО. Водопровод и канализация	Стадия: Р; Лист: 1; Листов:
Нач. отд.		Екатеринина					
Нач. гр.		Горошин И.А.				Откачка неорганизованных стоков из приямка дренажных баков.	Т Э Ц ОРиРП
Исполнил		Разгулов Н.					

Инв. № подл. | Подпись и дата | Взам. инв. №